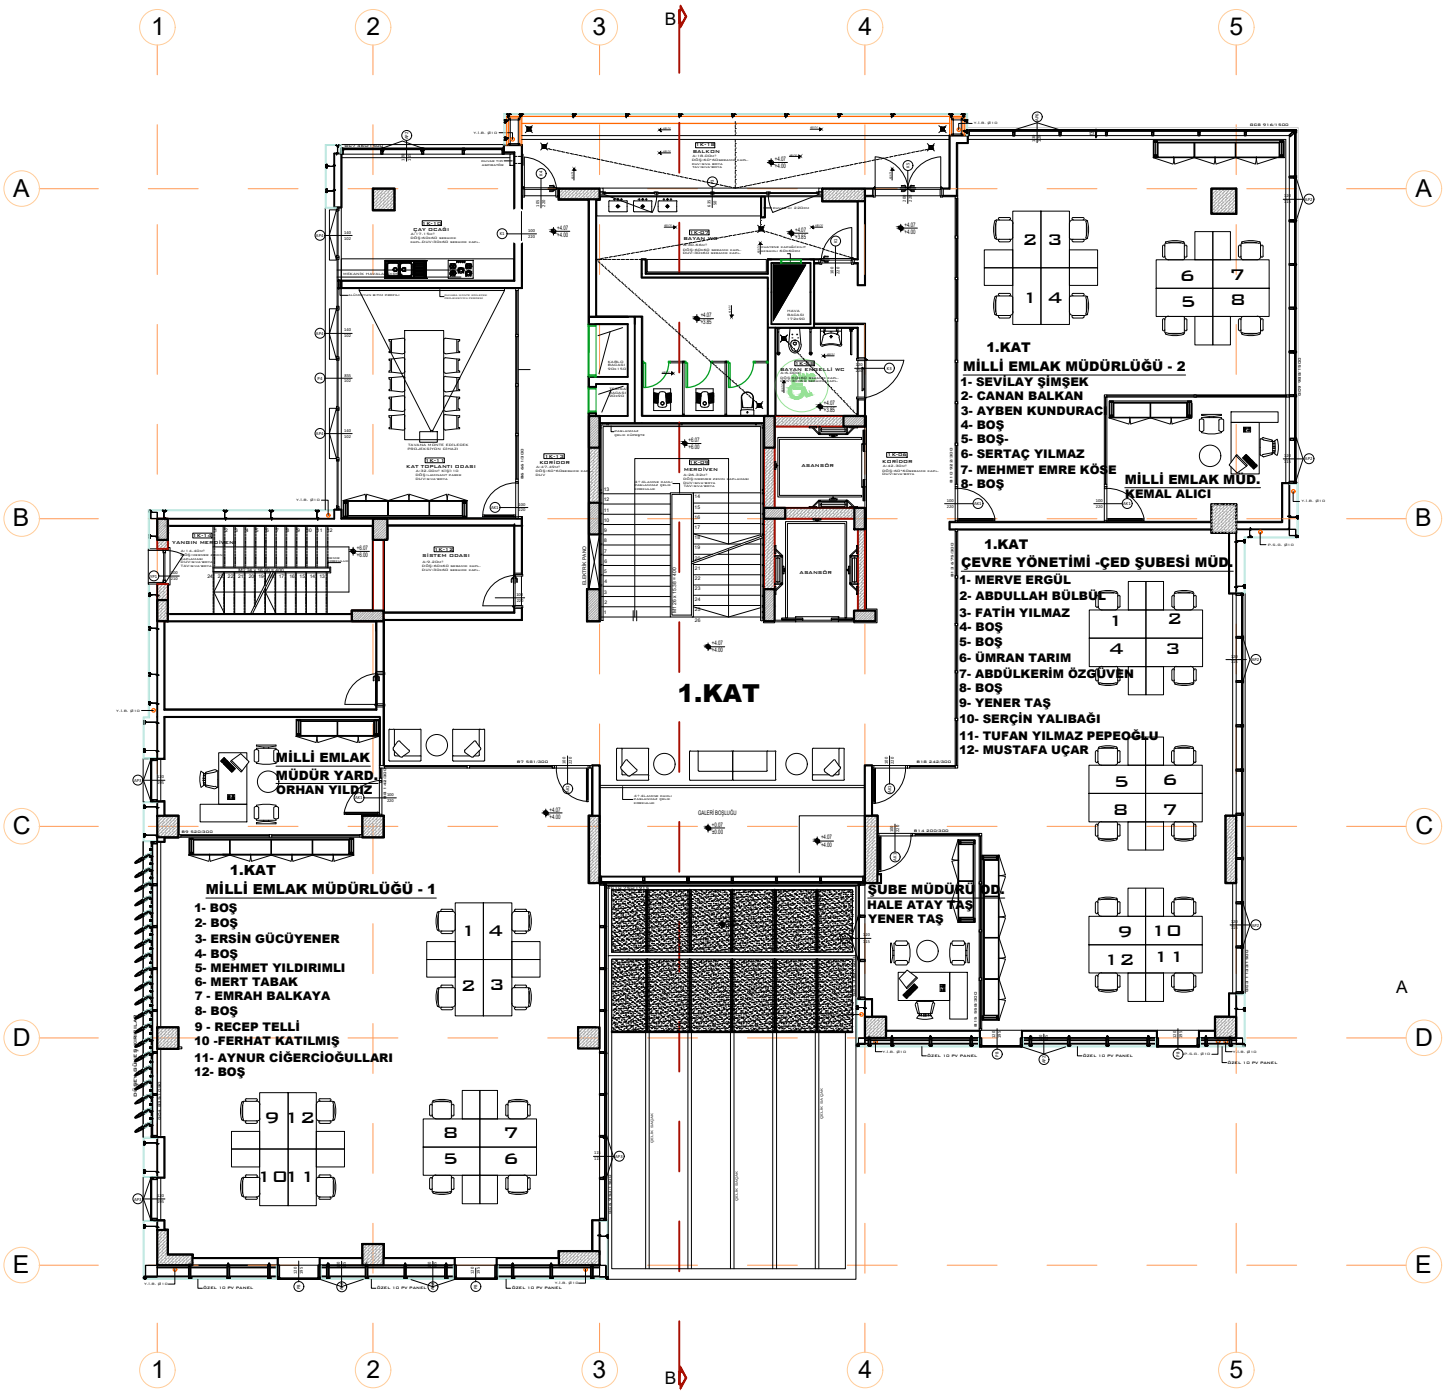1.KAT MİMARİ PROJE OTURMA DÜZENİ