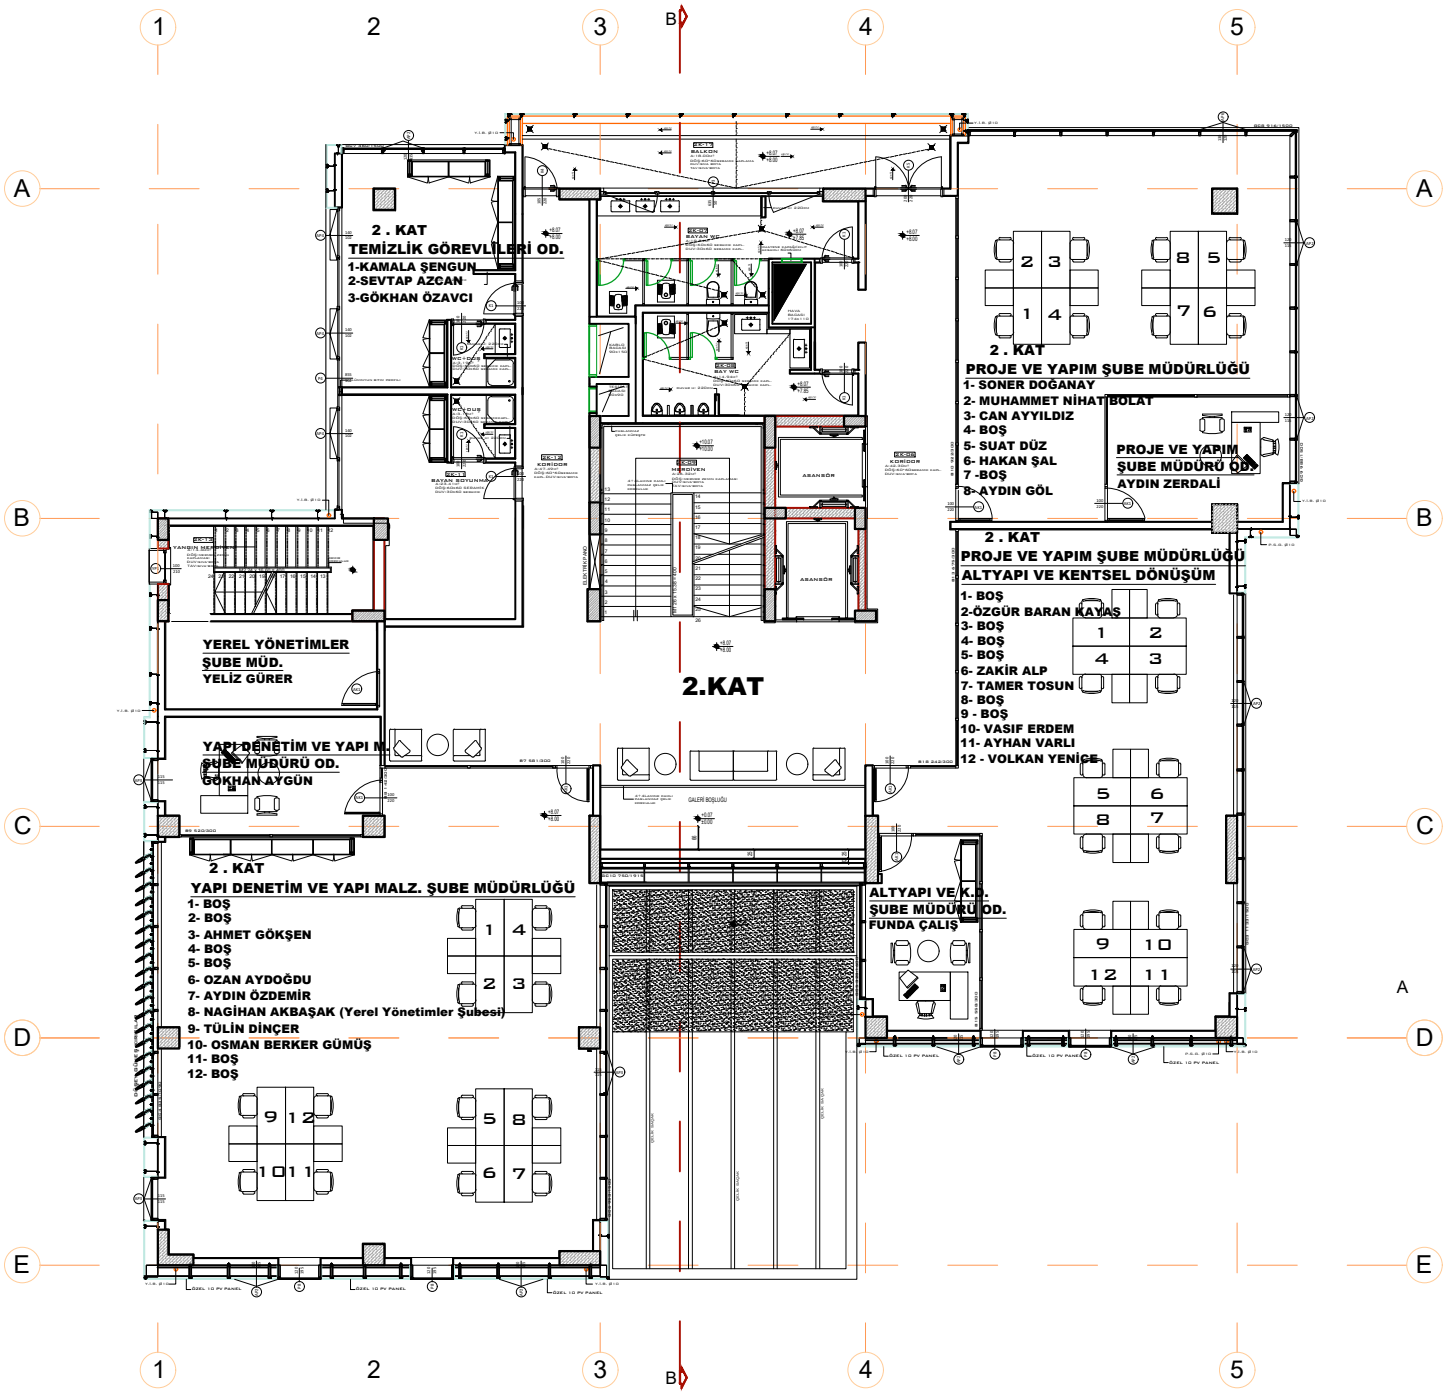2.KAT MİMARİ PROJE OTURMA DÜZENİ