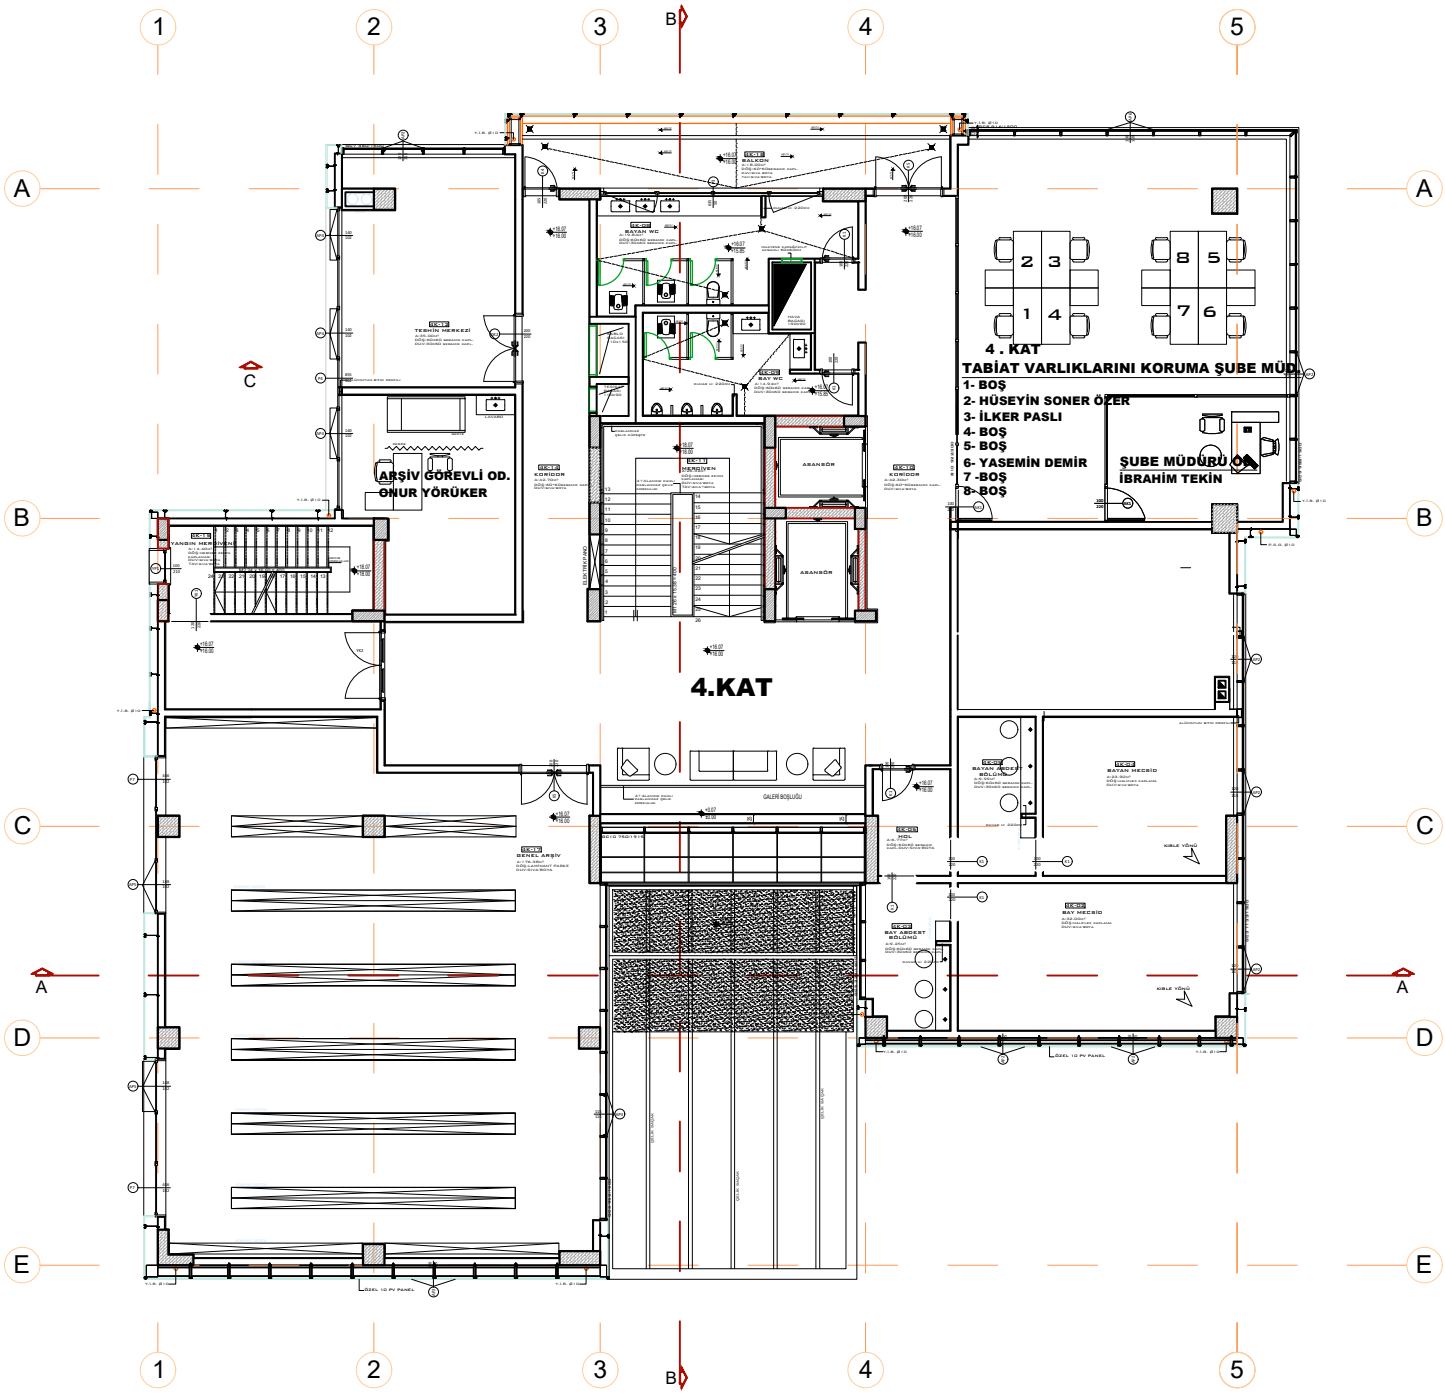4.KAT MİMARİ PROJE OTURMA DÜZENİ