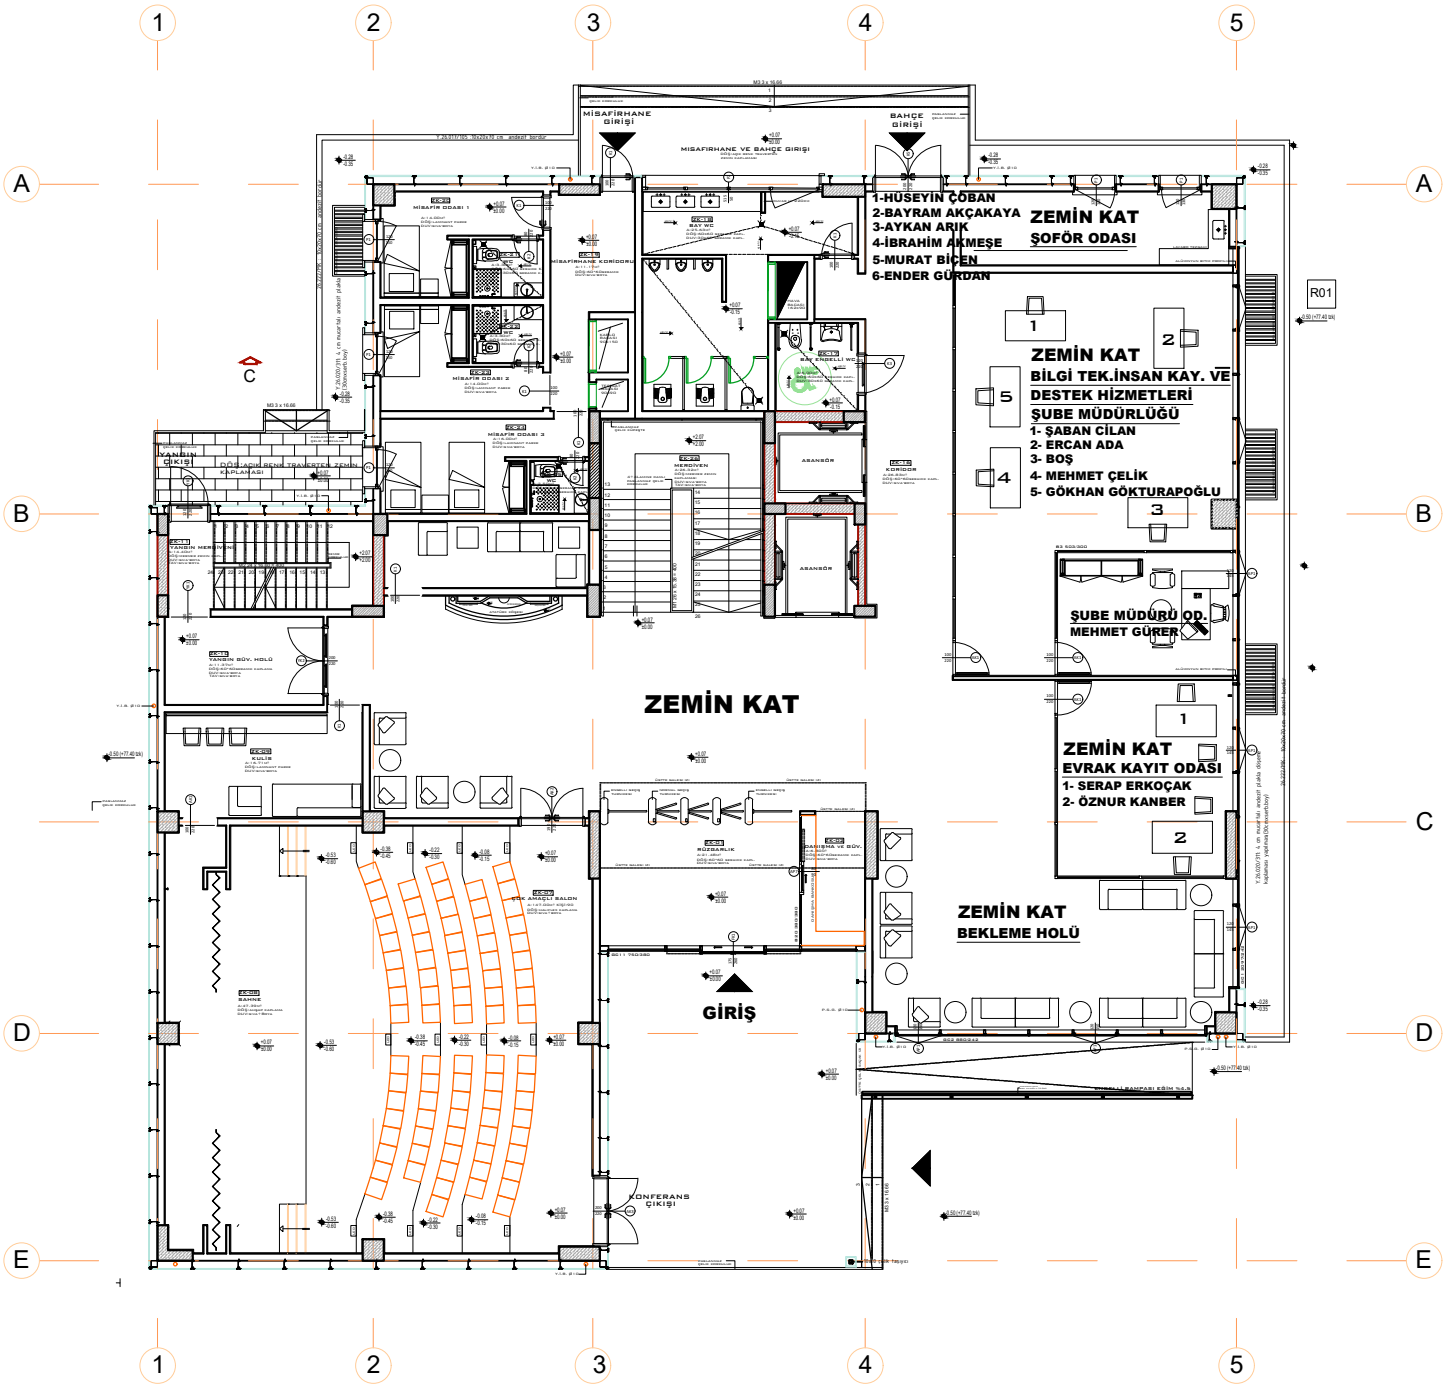ZEMİN KAT MİMARİ PROJE OTURMA DÜZENİ