



01					
06					
11	B				
16					
21	22	23	24	25	

ÇALKIŞLA - TERCAN
(ERZİNCAN)
I44-b-24-c-1-d

4 404 832.71

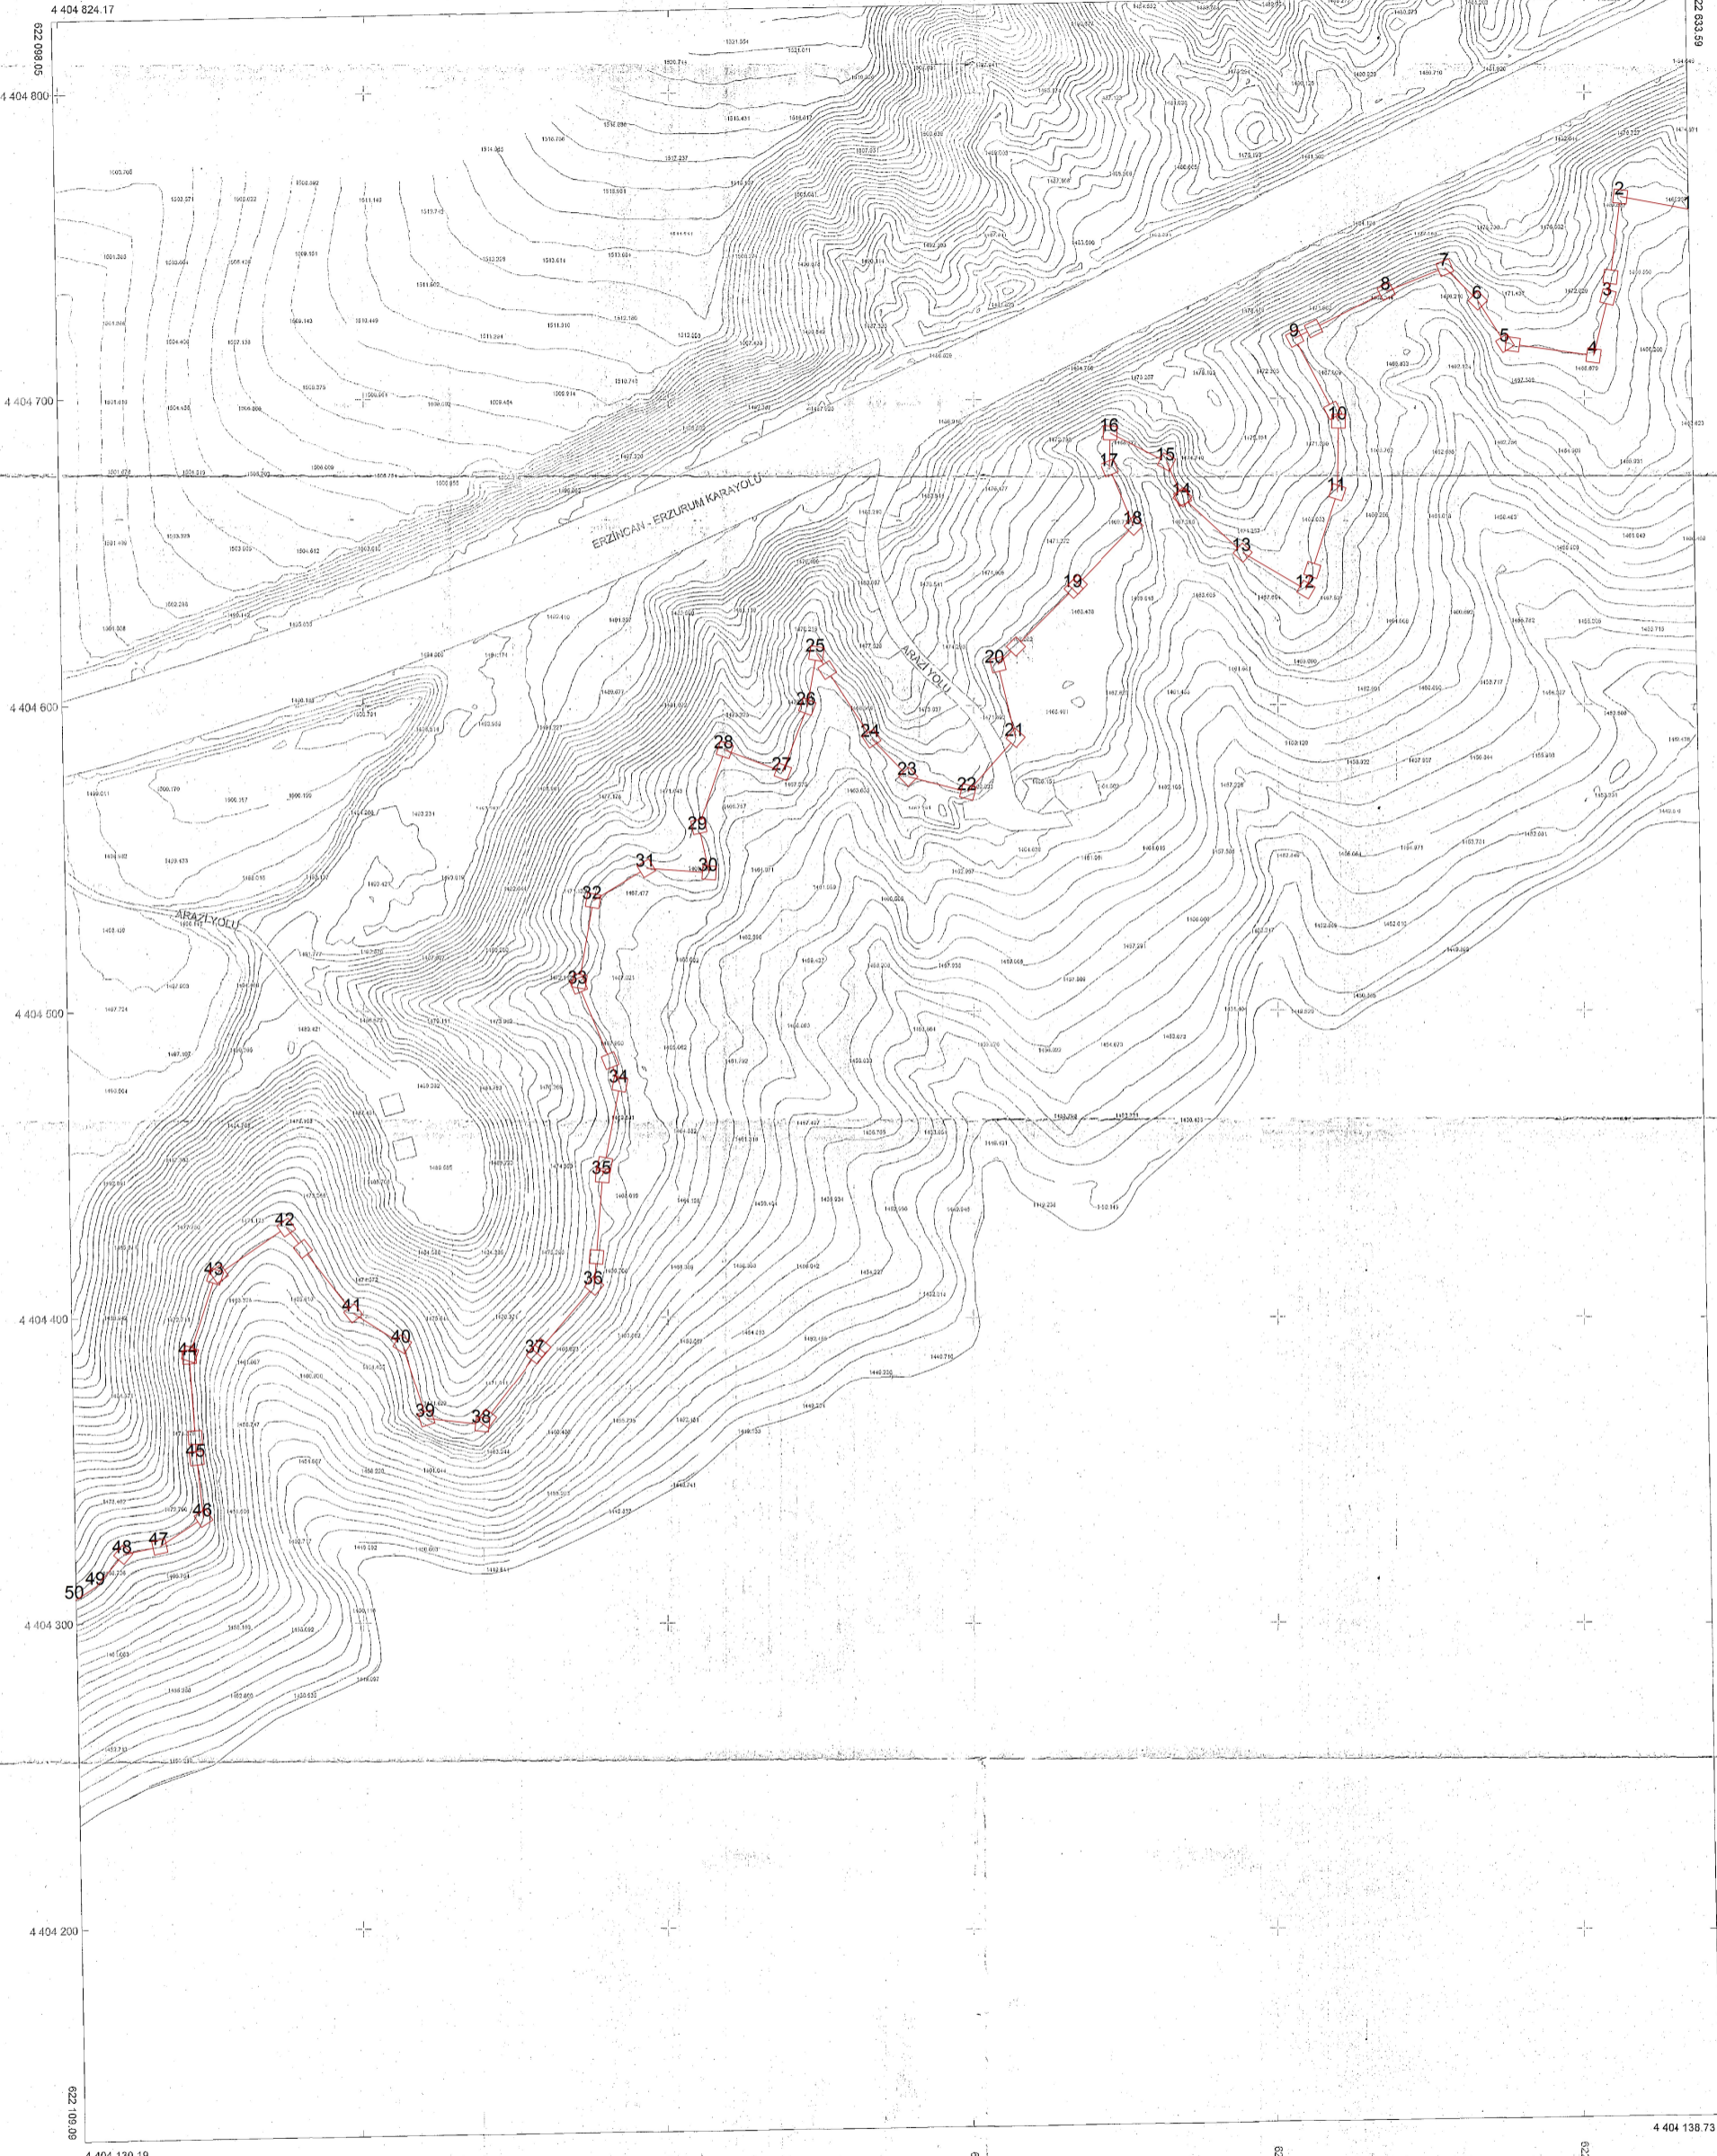

Erzincan İl Özel İdaresi tarafından hazırlanan Erzincan İli, Tercan İlçesi, Çalkışla Köyüne ait 1 adet 1/1000 ölçekli halihazır harita paftası 3194 sayılı İmar Kanununun 7/a maddesine göre incelendi ve onandı.

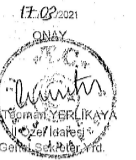

ÇALKIŞLA - TERCAN-I44-b-24-c-1-d
(ERZİNCAN)

PROJEKSİYON : UTM (3 DERECE)
DATUM : ITRF 98
ELİPSOİD : GRS 80
D.O.M. : 39

1/1000

SORUMLU MÜHENDİS
17/03/2021

Serpil ATEŞ
Kontrol Mühendisi

17/03/2021
SULU ÇİMEN
İmar ve Kentsel İyileştirme Mühürü V.