

01				
06				
11	a	b		
16	d	e		
21	22	23	24	25

GÜMÜŞHANE-KELKİT-ÖBEKTAŞ-ESENTEPE

(GES PROJESİ HALİHAZIR HARİTASI)

H43-d-13-c

**GÜMÜŞHANE İLİ, KELKİT İLÇESİ,
ÖBEKTAŞ/ESENTEPE MAHALLESİ
395 ADA 6, 7, 9, 10, 12 VE 14 PARSELLER
[6500 AC(MWE) / 9287 DC(MWM)]
GÜNEŞ ENERJİSİ SANTRALİ AMAÇLI
1/5000 ÖLÇEKLİ NAZIM İMAR PLANI**

GÖSTERİM

PLANLAMA SINIRLARI

PLAN ONAMA SINIRI

MÜLKİYET SINIRI

ÖNLEMLİ ALAN SINIRI (Ö.A.2-1)

KARAYOLLARI

İKİNCİ DERECE YOL

ENERJİ ÜRETİM-DAĞITIM VE DEPOLAMA


ENERJİ ÜRETİM ALANI (GES)

TEKNİK ALTYAPI (TRAFO) ALANI

YAPI SINIRLAMASI GETİRİLEREK KORUNACAK ALANLAR

KURU DERE KORUMA KUŞAĞI

K
ÖLÇEK: 1/5000

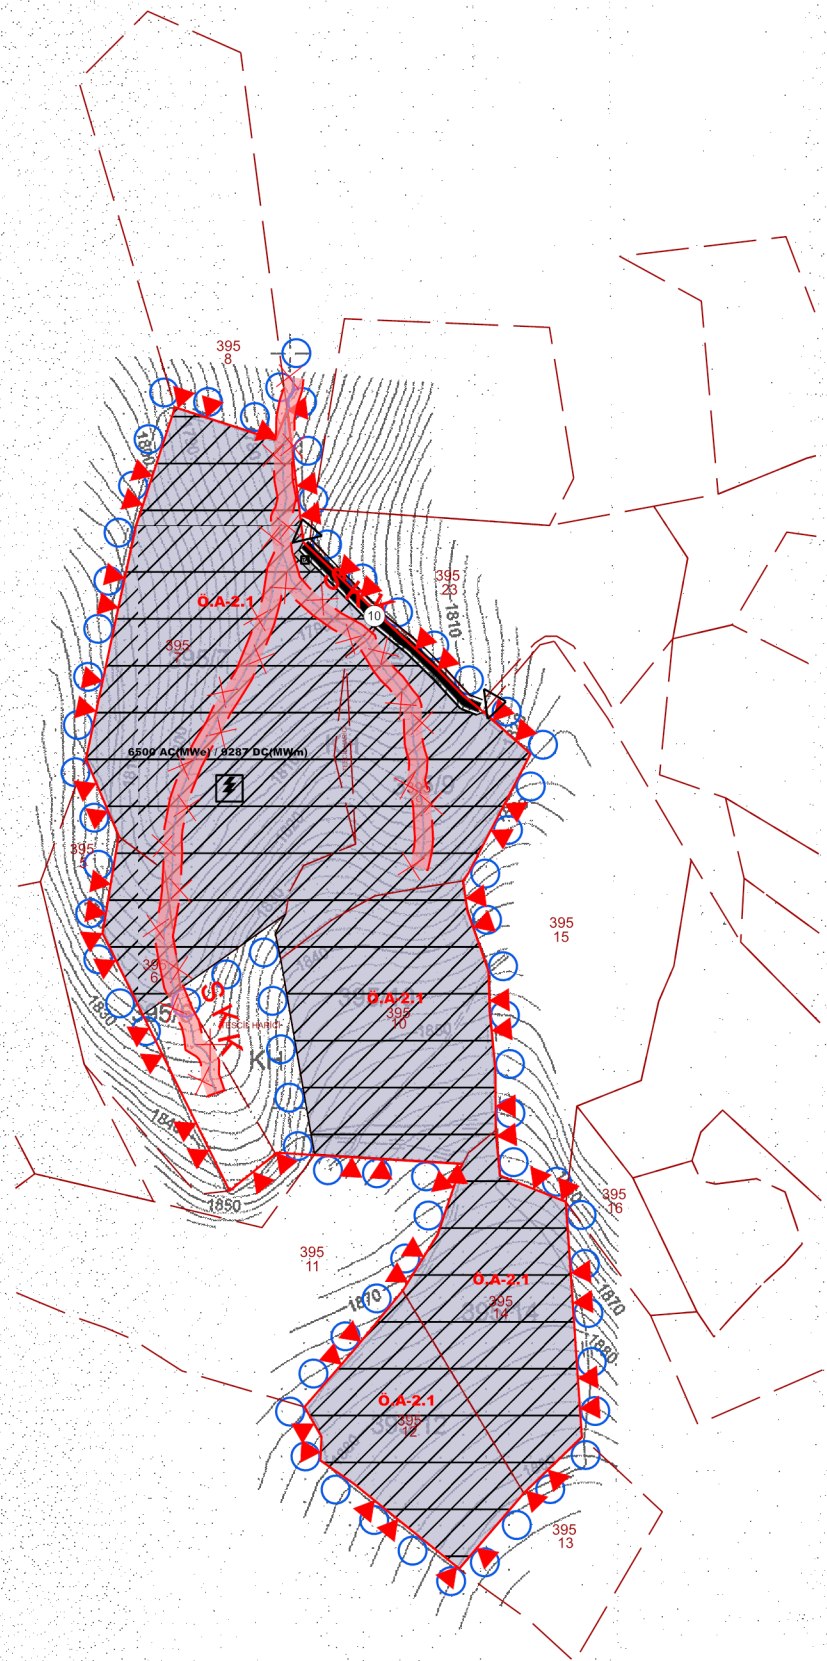

PLAN NOTLARI:

- 1/1000 ÖLÇEKLİ UYGULAMA İMAR PLANI ONAYLANMADAN UYGULAMAYA GEÇİLEMEZ.
- UYGULAMA AŞAMASINDA 1/1000 ÖLÇEKLİ UYGULAMA İMAR PLANINDA BELİRTİLEN HUSUSLARA GÖRE İŞLEM YAPILMASI GEREKMEKTEDİR.
- PLANDA BELİRTİLMİYEN HUSUSLARDA 3194 SAYILI İMAR KANUNU VE İLGİLİ YÖNETMELİKLERİ, 5403 SAYILI TOPRAK KORUMA VE ARAZİ KULLANIM KANUNU, TÜRKİYE BİNA DEPREM YÖNETMELİĞİ, ELEKTRİK KUVVETLİ AKIM TESİSLERİ YAPIM YÖNETMELİĞİ, PLANLI ALANLAR İMAR YÖNETMELİĞİ, MEKANSAL PLANLAR YAPIM YÖNETMELİĞİ HÜKÜMLERİNE UYULACAKTIR.

(ITRF98 Koordinat Sisteminde)
Gümüşhane İl, Kelkit İlçesi
Öbektaş-Esentepe Mahallesi'nde yapılması planlanan
GES kapsamında 1 adet 1/5000 paftadan
ibaret olan halihazır harita 3194 Sayılı
İmar Kanunu'nun 7(a) maddesine
göre onandı.



1/5000

Müteahhit : ÜN-GE Müh. Har. Planlama Ltd. Şti.

HARİTA PROJEKSİYON BİLGİLERİ

PROJEKSİYON : UTM
DATUM : ITRF 98
ELİPSOİD : GRS80
EPOK : 2005.00
DOM : 39
DG : 3