
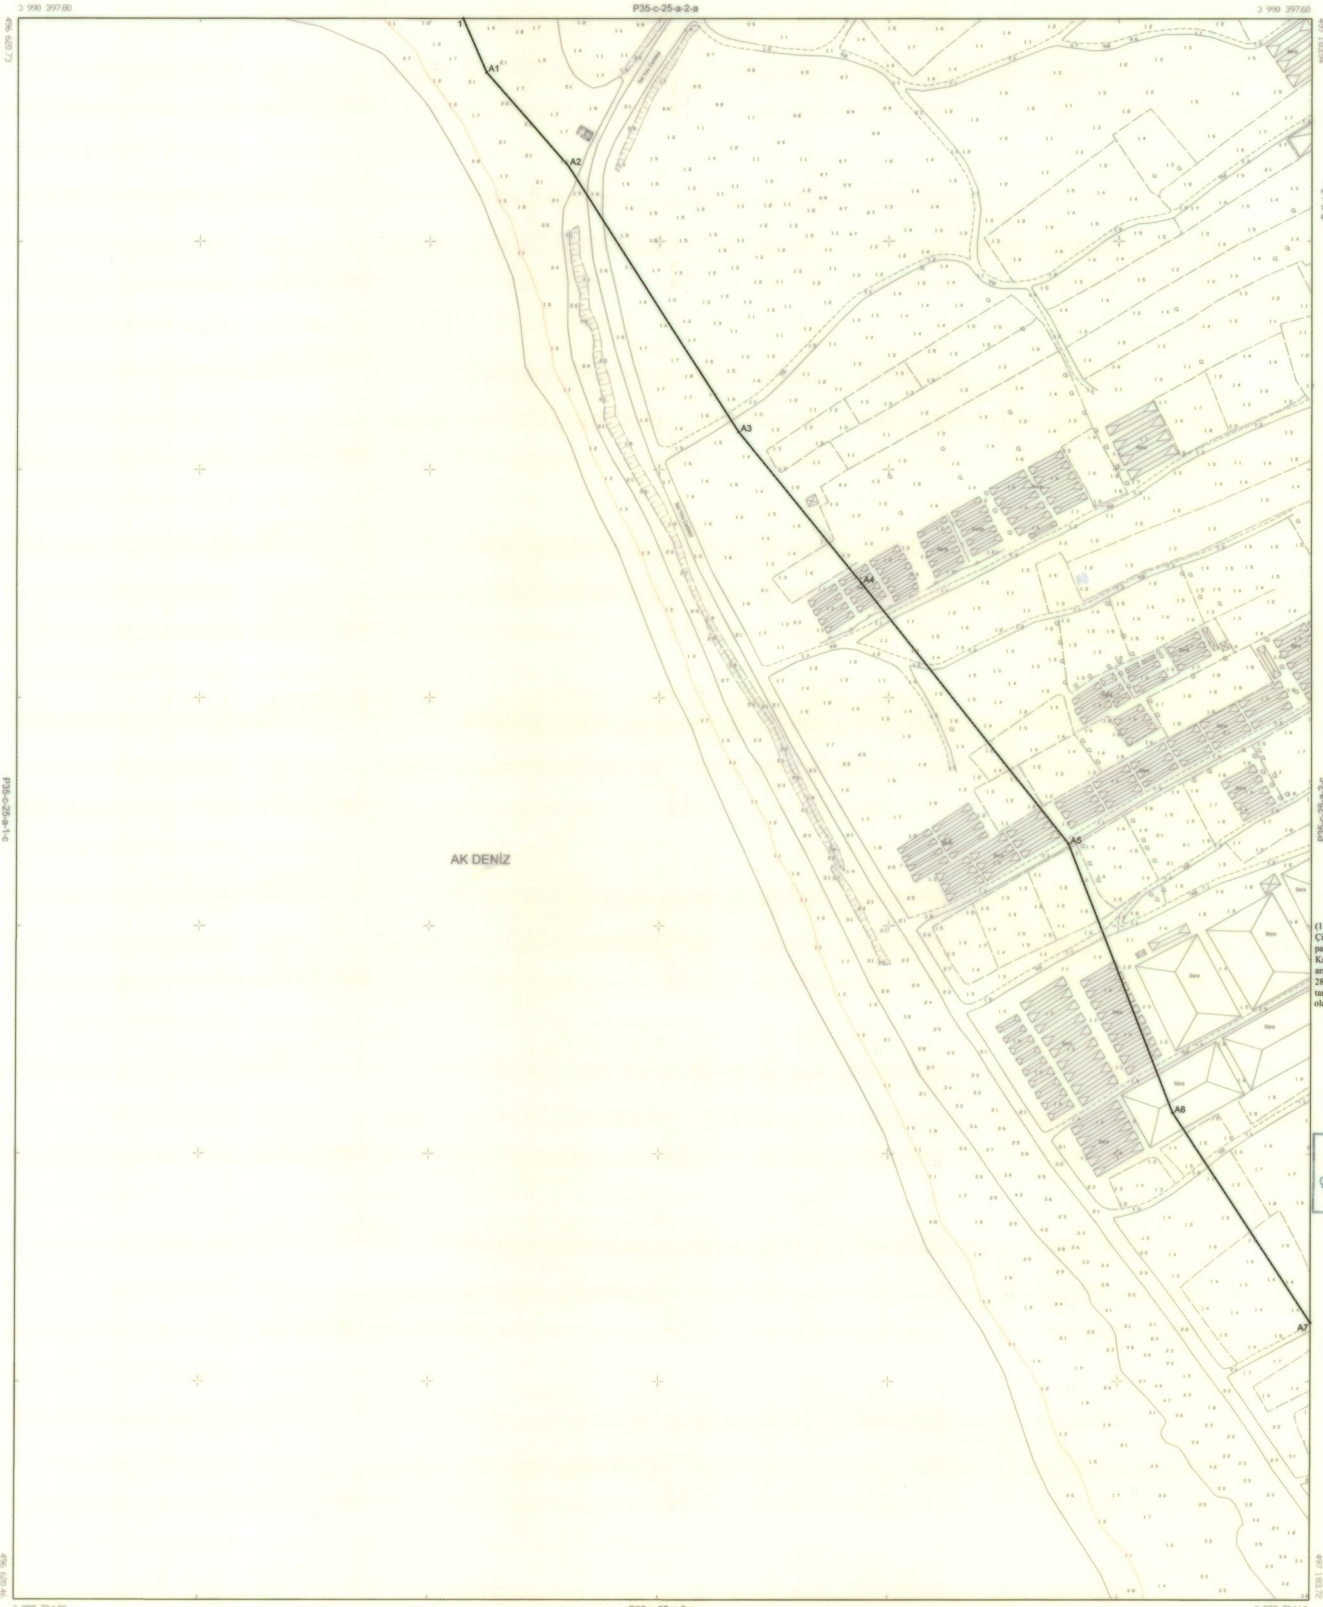


SAMANDAĞ
(HATAY)
P35-c-25-a-2-d

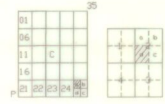

MİT Tuna MİN TİC. LTD. ŞTİ. tarafından yapılan Harita & Haritaçılık Hizmetleri 1/1000 ölçekli 1132 adet parselin sınırlarını gösteren Harita 2016 Sayılı Harita Kanununa İlişkin Haritaçılık Kanununa göre hazırlanmıştır.

Erol ÇİĞDEMİR
Haritaçılık
Kontrollü Haritaçılık
12.03.2019

KONTROL
TASDİK

Haritaçılık
Erol ÇİĞDEMİR M.İ.İ.Ç.

ÇEVRE
12.03.2019

Mehmet YILDIZ
Denizcilik İşleri
Denizcilik İşleri



(1-A6) nolu noktalar arasındaki Kıyı Kenar Çizgisi, 1/1000 ölçekli 28K-11B nolu halihazır pafta içerisinde 23.03.1995 tarihinde onaylanan Kıyı Kenar Çizgisinden (A6-A7) nolu noktalar arasındaki Kıyı Kenar Çizgisi, 1/1000 ölçekli 28K-11C nolu halihazır pafta içerisinde 23.03.1995 tarihinde onaylanan kıyı kenar çizgisinden doğu olarak aktarılmıştır.

ÇEVRE VE ŞEHİRCİLİK BAKANLIĞI
Genel Müdürlüğü

AKTARMA İŞLEMİ
UYGUN GÖRÜLMÜŞTÜR.
12.03.2019
ÇEVRE VE ŞEHİRCİLİK BAKANLIĞI
Mekansal Planlama
Genel Müdürlüğü

M. KOCABAS
Haritaçılık

Elipsoid : GR80
Düzen : ITRF94
Başlangıç Epoku : 2005.00
Projeksiyon : UTM (SERRCE2)
D.O.M. : 36-3

Komisyon Başkanı
Seyhan OKAY
Harita Mühürü

1/1000

Müşavir: Tuna MİN TİC. LTD. ŞTİ.
Mehmet MİHİRCİ
Erol ÇİĞDEMİR

SAMANDAĞ-P35-c-25-a-2-d
(HATAY)