


SAMANDAĞ
(HATAY)
P35-c-25-c-1-c

P35-c-25-c-1-b

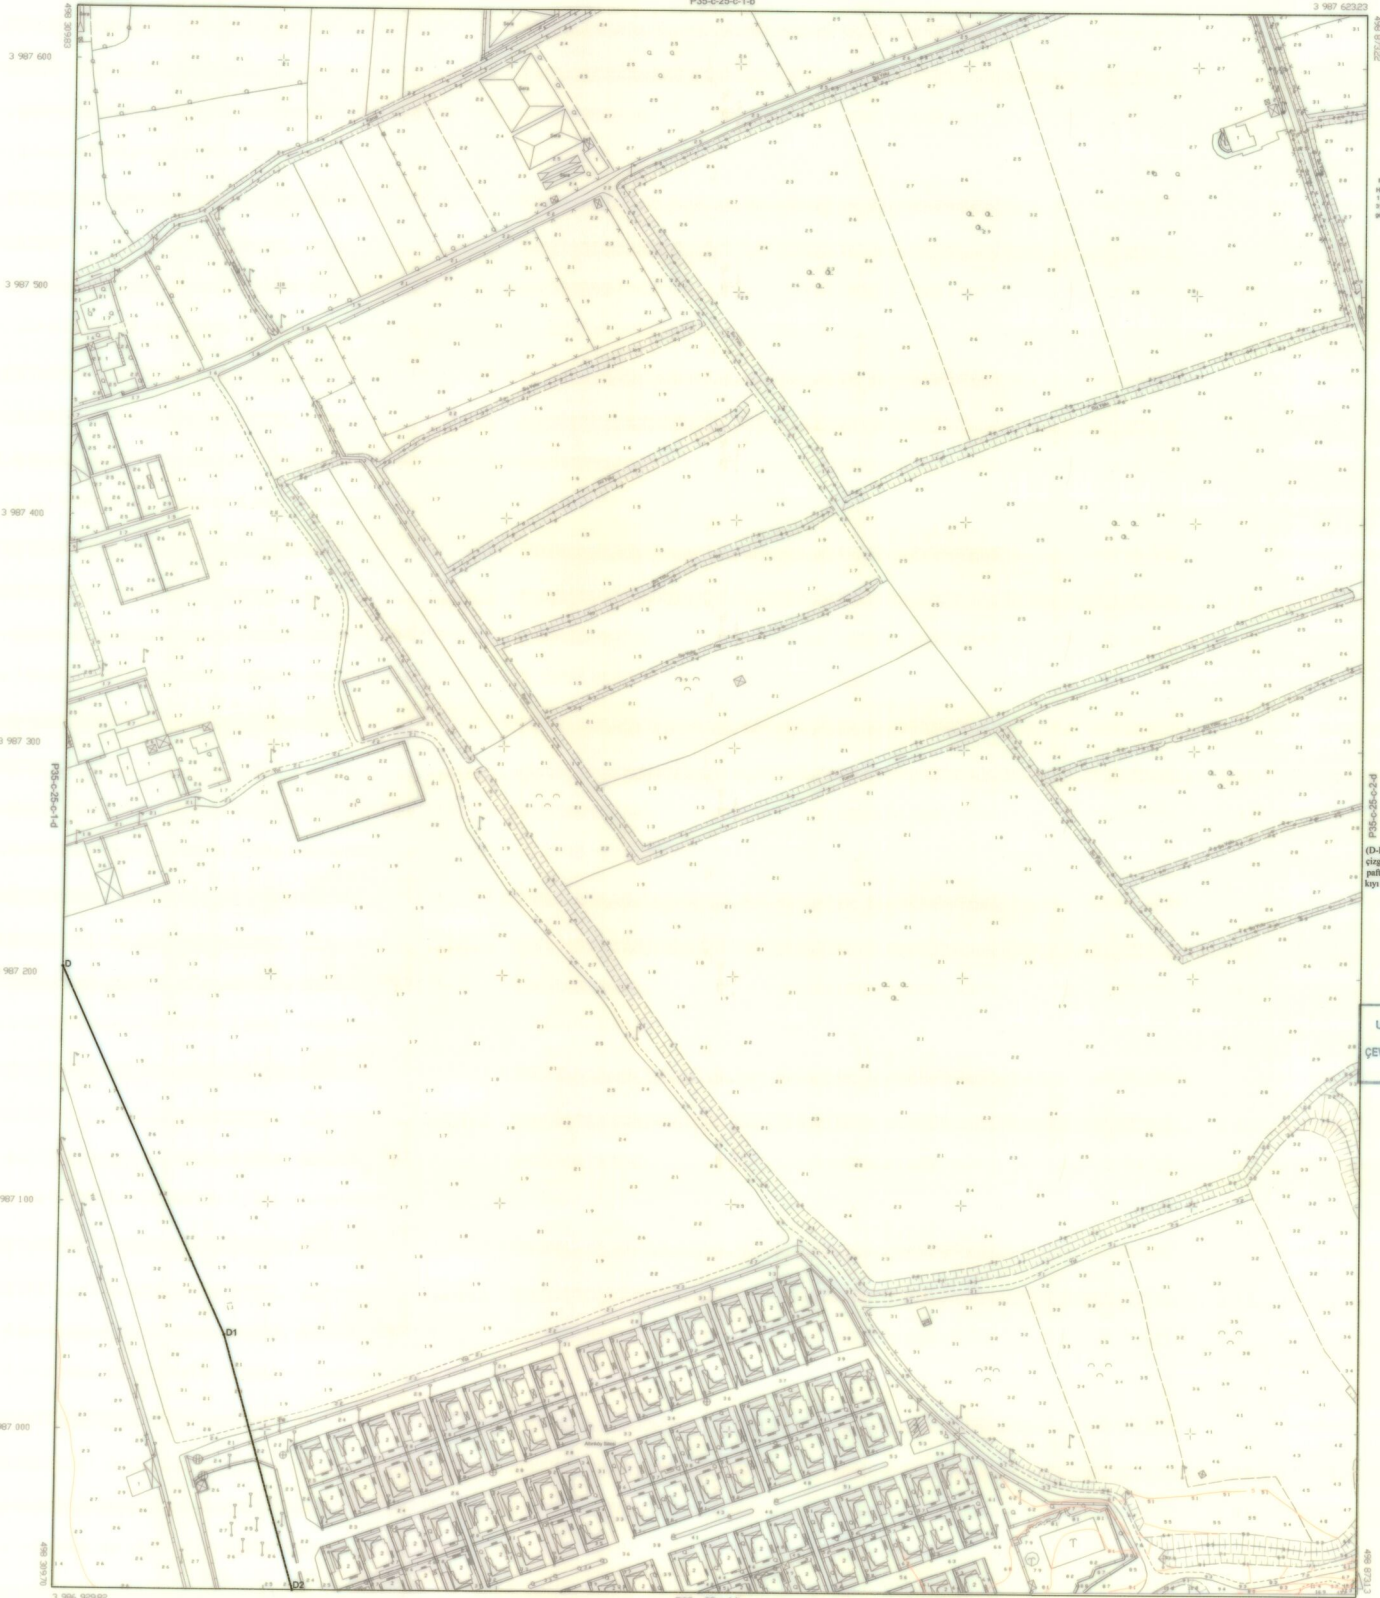

Mik Tuna Müh. Tis. Ltd. Şti. tarafından yapılan
Hatay İ. Çarşamba Şehri et 1/1000 ölçekli
1/2500 ölçekli planlar üzerine Hatay
2014 sayılı İmarat Kanunu ile yapılan
değişiklikler sonucu

Etraf ÇEVRE
Hatay Kuvvetli Müdürlüğü
Kontrol: M. AKAR

13/05/2019

KONTROL

TAZİM

Mevkiyet Kayıtları
İmarat Kanunu Mad. 17

ONAY

13/05/2019

Mehmet YILMAZ
Belediye Başkanı &
Belediye Başkanı Yard.



(D-D2) nolu noktalar arasındaki kıyı kenar
çizgisi 1/1000 ölçekli: SSK-1'a nolu halihazırda
yapılan çalışmada 15.05.1992 tarihinde çizilmiş
kıyı kenar çizgisinden doğru olarak aktarılmıştır



**AKTARMA İŞLEMİ
UYGUN GÖRÜLMÜŞTÜR.**
13/05/2019
ÇEVRE VE ŞEHİRCİLİK BAKANLIĞI
Mekansal Planlama
Genel Müdürlüğü



Fatih KOCABAŞ
Başkan

Elçivede : 09180
Çizim : 110196
Baskı Tarihi : 2009.09
Proje No : 03 (SİRECİ)
D.O.M : 36-3

Komisyen Başkan
Seyhan OKAY
Mühür

1/1000

Mimarlık: Tuna Müh. Tis. Ltd. Şti.
Mühür: Mehmet Akar
Erdem TUNA

Erdem TUNA

SAMANDAĞ-P35-c-25-c-1-c
(HATAY)