

L24C-19-B-3-C L24-C-20-A-4-D

Dosya No : 332132022
Plan No : UİP-32579033
Ölçek : 1/1000

Müelîfi tarafından hazırlanan Isparta İli, Uluborlu İlçesi, Pazar Mahallesi sınırları içerisinde 2017/9938 sayılı Bakanlar Kurulu Kararı ile Riskli Alan ilan edilen alana ilişkin hazırlanan 1/1000 ölçekli Uygulama İmar Planı 1 Numaralı Cumhurbaşkanlığı Karamamesi hükümleri ile 3194 sayılı İmar Kanununun 9. maddesi uyarınca re'sen onaylandı.

T.C.
ÇEVRE ve ŞEHİRCİLİK BAKANLIĞI
Mekânsal Planlama Genel Müdürlüğü a.


ULUBORLU (ISPARTA) L24-c-19-b-3-c

ISPARTA İLİ,ULUBORLU İLÇESİ,PAZAR MAHALLESİ,
RİSKLİ ALAN 1/1000 ÖLÇEKLİ UYGULAMA İMAR PLANI

L24-c-19-b-3-b

4 216 612.17

01							24
06							
11	c						
16		a	b				
21	22	23	24	25			
26		d	c				

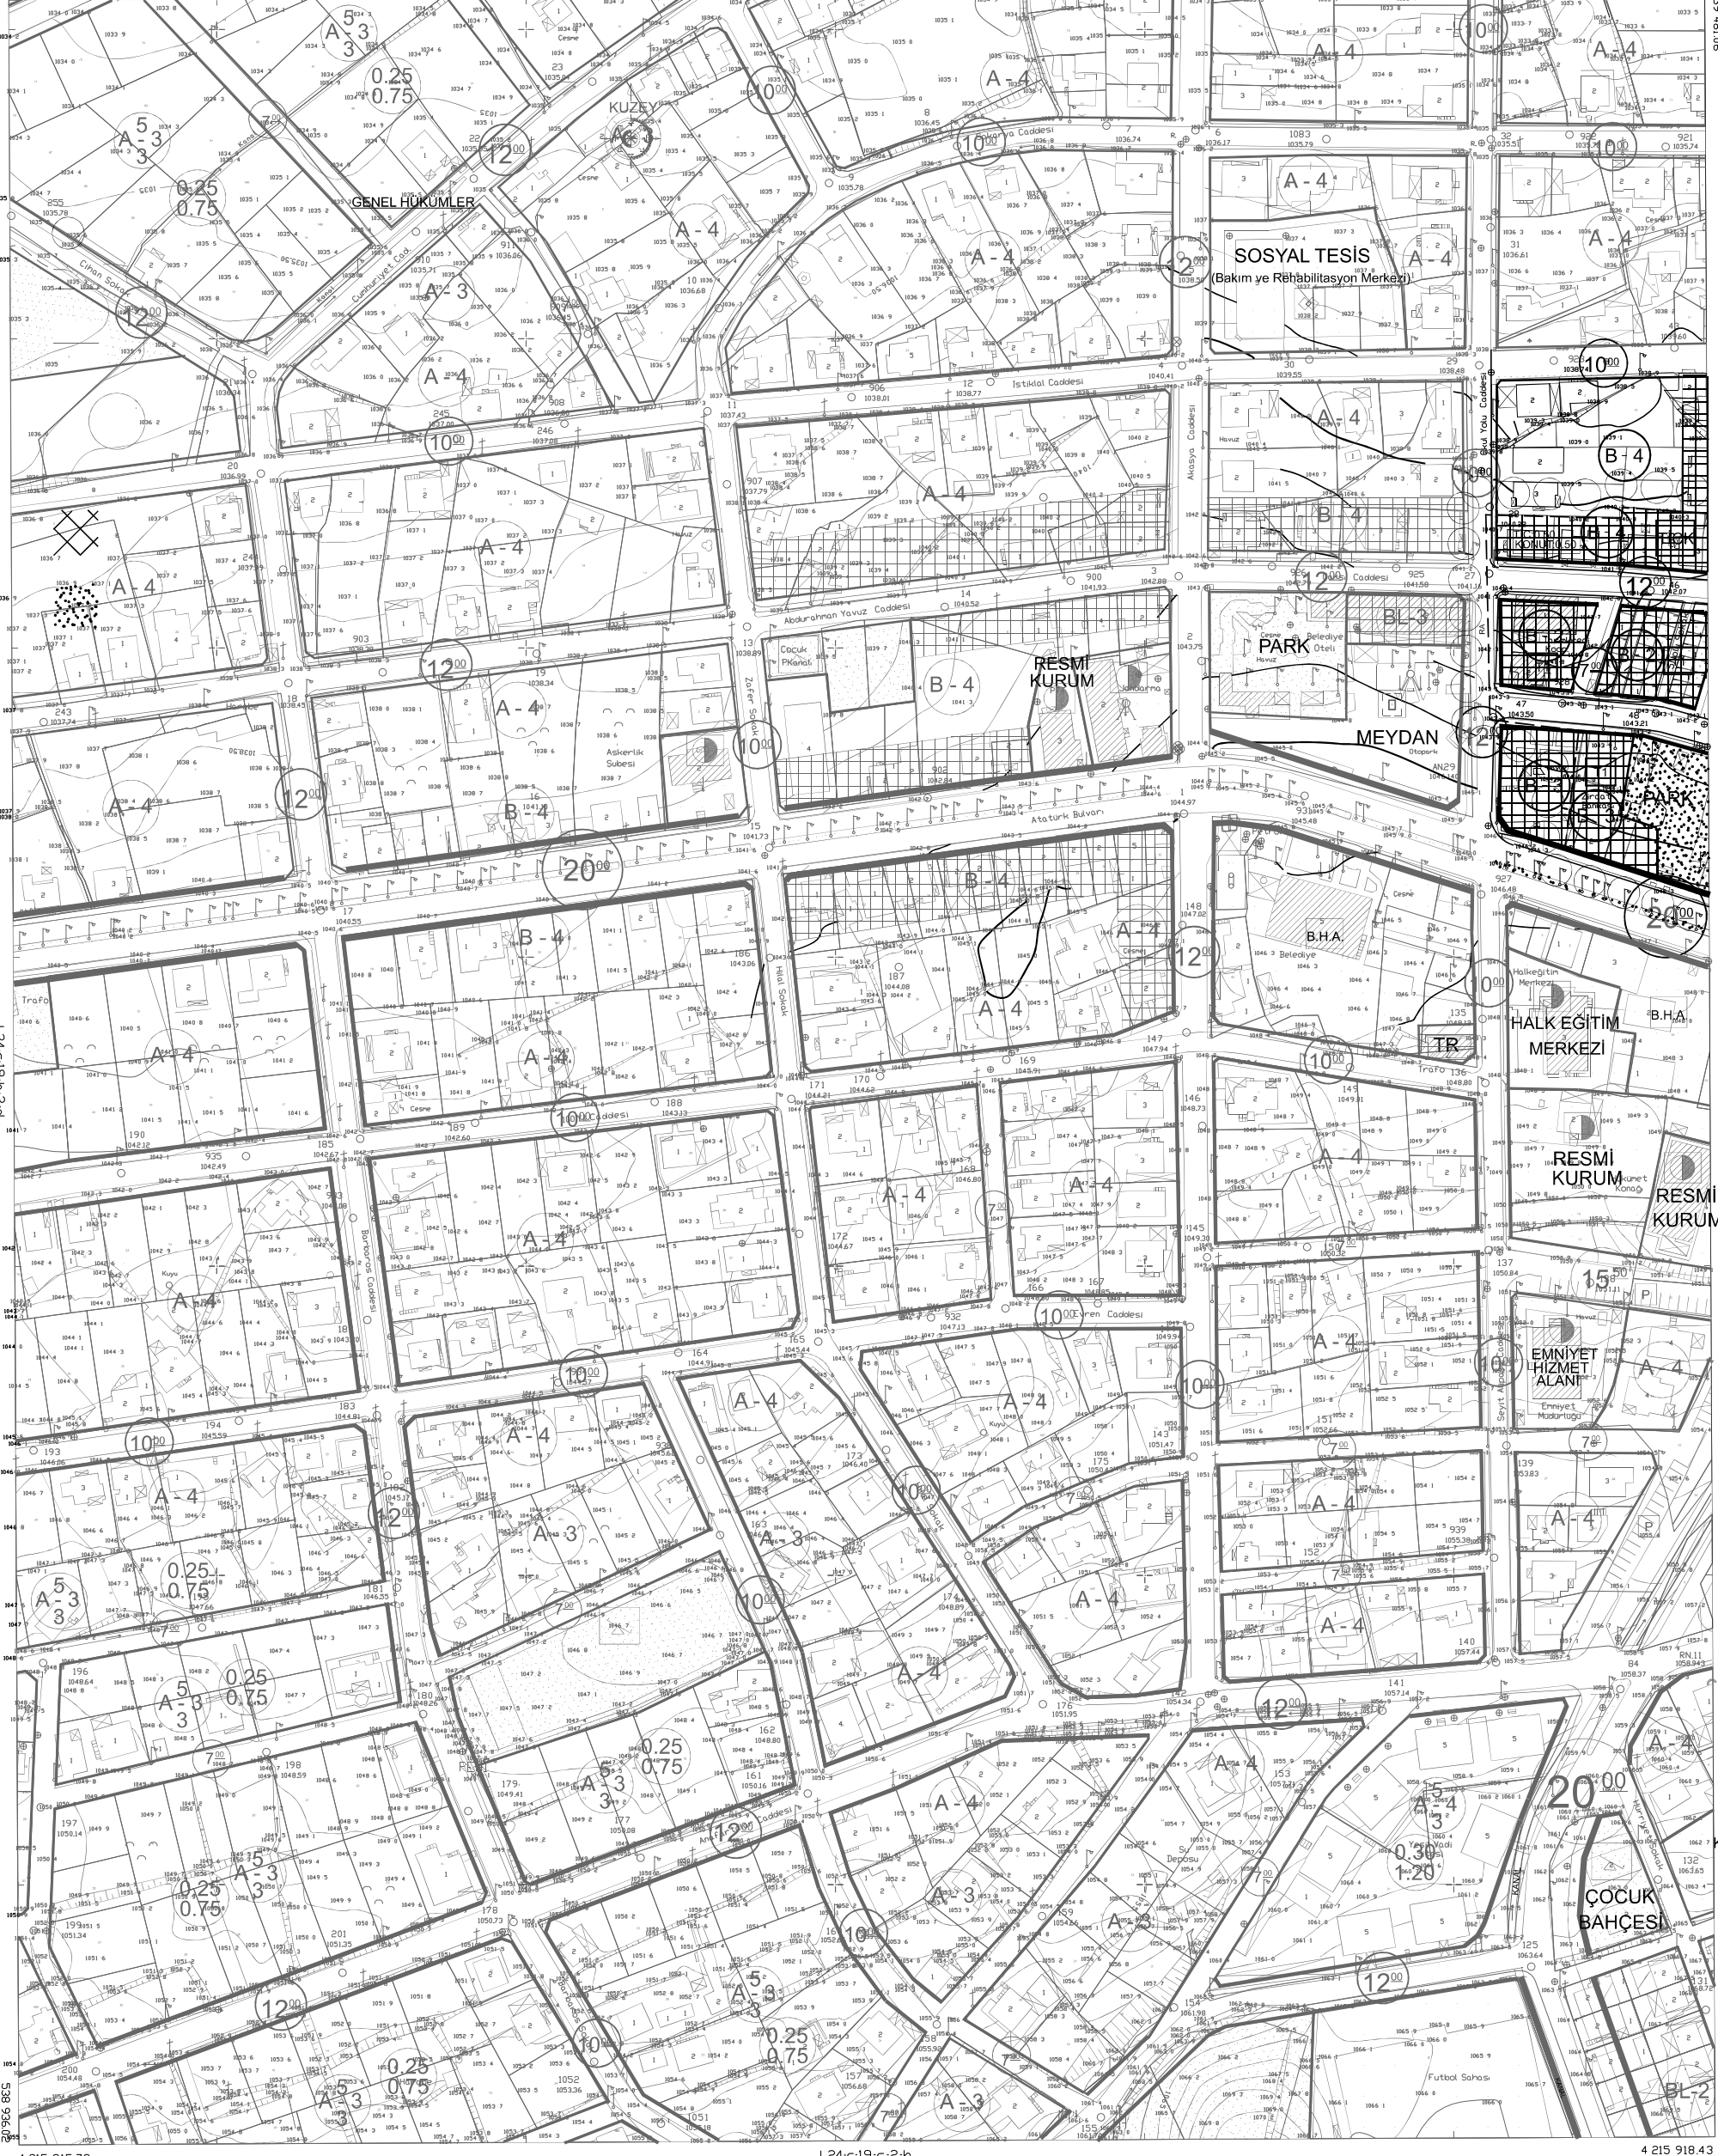

L24-c-19-c-2-b

4 215 918.43

1/1000

MİTÇEHİTİ DOLUNAY MİT. İNŞ. TUR. TİC. LTD. ŞTİ
TOSMATİ DOLUNAY MİT. İNŞ. TUR. TİC. LTD. ŞTİ