




T.C. ÇEVRE, ŞEHİRCİLİK VE İKLİM DEĞİŞİKLİĞİ BAKANLIĞI
TABIAT VARLIKLARI KORUMA GENEL MÜDÜRLÜĞÜ

ISPARTA İLİ, EĞİRDİR İLÇESİ, BARLA KÖYÜ DOĞAL SİT-
SÜRDÜRÜLEBİLİR KORUMA VE KONTROLLÜ KULLANIM
ALANI TESCİLLİ 404 ADA 92 VE 108 PARSELLERDE GÜNEŞ
ENERJİSİ SANTRALİNE İLİŞKİN 1/5000 ÖLÇEKLİ
KORUMA AMAÇLI NAZİM İMAR PLANI

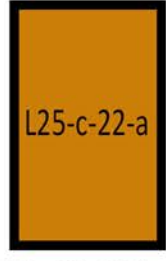

L25-C-22-A
ÖLÇEK:1/5000



01				25
06				
11		C		
16				
21	22	23	24	25

ISPARTA
(EĞİRDİR(BARLA))
L25-c-22-a

L25-c-17-d

4 213 369.20

4 213 350.02

570 218.79

ISPARTA İLİ, EĞİRDİR İLÇESİ, BARLA KÖYÜ DOĞAL SİT-
SÜRDÜRÜLEBİLİR KORUMA VE KONTROLLÜ KULLANIM
ALANI TESCİLLİ 404 ADA 92 VE 108 PARSELLERDE GÜNEŞ
ENERJİSİ SANTRALİNE İLİŞKİN 1/5000 ÖLÇEKLİ
KORUMA AMAÇLI NAZİM İMAR PLANI

GÖSTERİM

SINIRLAR

- KORUMA AMAÇLI NAZİM İMAR PLANI SINIRI
- NİTELİKLİ DOĞAL KORUMA ALANI SINIRI
- SÜRDÜRÜLEBİLİR KORUMA VE KONTROLLÜ KULLANIM ALANI SINIRI
- KESİN KORUNACAK HASSAS ALAN SINIRI

ENERJİ ÜRETİM-DAĞITIM VE DEPOLAMA

ENERJİ ÜRETİM ALANI

ULAŞIM


12⁰⁰ 1. DERECE YOL

KORUNACAK ALANLAR

- NİTELİKLİ DOĞAL KORUMA ALANI
- SÜRDÜRÜLEBİLİR KORUMA VE KONTROLLÜ KULLANIM ALANI
- KESİN KORUNACAK HASSAS ALAN
- JEOLOJİK FORMASYON- ÖNEMLİ ALAN

PLAN HÜKÜMLERİ

- 1-) ANTALYA-İSPARTA-BURDUR 1/100.000 ÖLÇEKLİ ÇEVRE DÜZENİ
PLANLARI HÜKÜMLERİ GEÇERLİDİR.
- 2-) DİĞER HUSUSLARDA 3194 SAYILI İMAR KANUNU VE İLGİLİ
YÖNETMELİK HÜKÜMLERİ GEÇERLİDİR.
- 3-) YAPILAŞMAYA İLİŞKİN HUSUSLAR 1/1000 ÖLÇEKLİ KORUMA
AMAÇLI UYGULAMA İMAR PLANINDA BELİRLENECEKTİR.

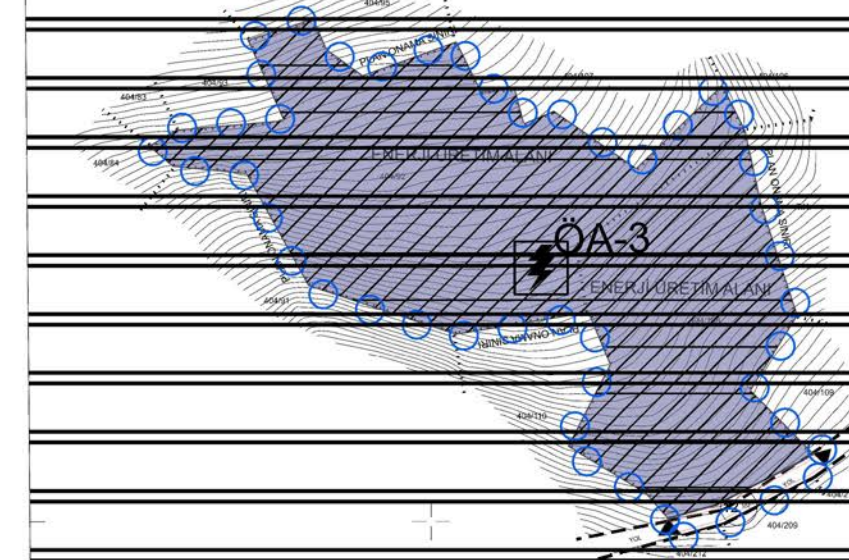

KUZEY


ÖLÇEK : 1/5000

MÜTEAHHİT İSPARTA HARİTA MÜHENDİSLİK TARAFINDAN
ISPARTA İLİ İLÇESİ BARLA KÖYÜ ADA 92 VE 108
PARSELİNİN İTTF-88 KORDİNAT SİSTEMİNDE GÜNEŞ
ENERJİ SANTRALİ İMAR PLANI İÇİN HAZIRLANAN 1 ADET
1/5000 VE 1 ADET 1/5000 ÖLÇEKLİ HALİHAZIR HARİTA
3194 SAYILI İMAR KANUNUN 7/A MADDESİNE GÖRE
İNCELENDİ VE ONANDI.

Abdullah ÇELİK
Genel Sekreter Yrd.

Mahmut ZARFIOĞLU
Genel Sekreter

ONAY
02/02/2023

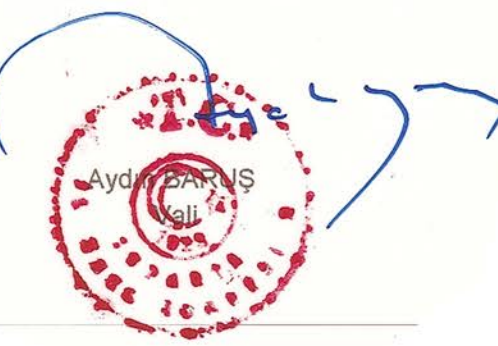

ISPARTA-L25-c-22-a
(EĞİRDİR(BARLA))

1/5000



KONTROL
H. Kani AYGÖNDÜZ
Harita Müh.

KONTROL
02/02/2023
Mehmet UÇAN
İmar ve Kentsel Yapı Uzmanı