


PAFTA İNDEKSİ:
L18A-04C-3A

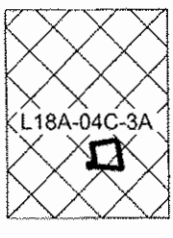

Dosya No : 350133697
Plan No : UİP-351087227
Ölçek : 1/1000

Möellifi tarafından hazırlanan İzmir İl, Bayraklı İlçesi, Mansuroğlu Mahallesi, 3962 ada 1 numaralı parselde (Rezerv Yapı Alanı) 1/1.000 ölçekli Uygulama İmar Planı Değişikliği 6306 sayılı Afet Riski Altındaki Alanların Dönüştürülmesi Hakkındaki Kanun'un ilgili hükümleri uyarınca onaylanmıştır.
27 Mart 2025

TC
ÇEVRE, ŞEHİRCİLİK VE
İKLİM DEĞİŞİKLİĞİ BAKANLIĞI
Mekânsal Planlama Genel Müdürlüğü

SÜKALİP ŞİCİ
Daire Başkanı

İL : İZMİR

İZMİR-L18-a-04-c-3-a

İZMİR-L18-a-04-c-2-d

İZMİR İLİ, BAYRAKLI İLÇESİ, MANSUROĞLU MAHALLESİ,
3962 ADA 1 SAYILI PARSELE İLİŞKİN
(REZERV YAPI ALANI) 1/1000 ÖLÇEKLİ
UYGULAMA İMAR PLANI DEĞİŞİKLİĞİ

LEJAND

PLAN DEĞİŞİKLİĞİ ONAMA SINIRI

MÜLKİYET SINIRI (3962 ADA 1 PARSEL)

ADAKENARI

Z+7Kat. GELİŞME KONUT ALANI

ÖNEMLİ ALAN 1.1 SIVILAŞMA TEHLİKESİ
AÇISINDAN ÖNEMLİ ALANLAR

PLAN NOTLARI

- 1- PLAN DEĞİŞİKLİĞİ ONAMA SINIRI İZMİR İLİ, BAYRAKLI İLÇESİ, MANSUROĞLU MAHALLESİ, 3962 ADA 1 SAYILI PARSELE KAPSAMAKTA OLUŞ. PLAN DEĞİŞİKLİĞİ ONAMA SINIRI İÇERİSİNDEKİ ALAN GELİŞME KONUT ALANIDIR.
- 2- PLAN DEĞİŞİKLİĞİ ONAMA SINIRI İÇERİSİNDE KALAN ALANLAR, PLANDA BELİRTİLEN YAPI KİTLELERİNE GÖRE YAPILACAK OLUŞ. YENİ: Z+7 KAT TIR.
- 3- ZEMİN KATLARDA YOL BOYU TİCARİ BİRİMLER YAPILABİLİR.
- 4- BU PLAN; PLAN NOTLARI VE RAPORU İLE BİR BÜTÜNDÜR.
- 5- İMAR PLANI VE PLAN HÜKÜMLERİNDE YER ALMAYAN KONULARDA KONUSU VE İLGİSİNE GÖRE;
 - 3194 SAYILI İMAR KANUNU VE İLGİLİ YÖNETMELİK HÜKÜMLERİ İLE OTOPARK YÖNETMELİĞİ, SİĞINAK YÖNETMELİĞİ, BİNALARIN YANGINDAN KORUNMASI HAKKINDA YÖNETMELİK, BİNALARDA ENERJİ VERİMLİLİĞİ YÖNETMELİĞİ
 - 6306 SAYILI AFET RİSKİ ALTINDAKİ ALANLARIN DÖNÜŞTÜRÜLMESİ HAKKINDAKİ KANUN VE İLGİLİ YÖNETMELİKLERİ
 - 2872 SAYILI ÇEVRE KANUNU VE İLGİLİ YÖNETMELİKLERİ
- 6- PLANLAMA ALANI İÇERİSİNDE YAPILACAK BÜTÜN YAPILARDA PLAN, FEN, SAĞLIK, GÜVENLİ YAPILAŞMA, ESTETİK VE ÇEVRE ŞARTLARI İLE İLGİLİ MEVZUAT HÜKÜMLERİNE VE TSE TARAFINDAN BELİRLENMİŞ STANDARTLARA UYULACAKTIR.
- 7- PLANLAMA ALANINDA YAPILACAK HER TÜRLÜ YAPILAŞMADA 18.03.2018 TARİHLİ RESMİ GAZETEDE YAYIMLANAN "TÜRKİYE BİNA DEPREM YÖNETMELİĞİ" İLE 14.07.2007 TARİHLİ RESMİ GAZETEDE YAYIMLANAN "AFET BÖLGELERİNDE YAPILACAK YAPILAR HAKKINDAKİ YÖNETMELİK" ESASLARINA UYULACAKTIR.
- 8- ÇEVRE, ŞEHİRCİLİK VE İKLİM DEĞİŞİKLİĞİ BAKANLIĞINCA 16.03.2022 TARİHİNDE ONAYLANAN "İZMİR İLİ, BAYRAKLI İLÇESİNDE YAKLAŞIK 455 HEKTAR ALANDA 1/5000 ÖLÇEKLİ NAZIM İMAR PLANINA ESAS VE 1/1000 ÖLÇEKLİ UYGULAMA İMAR PLANINA ESAS JEOLÖJİK VE JEOTEKNİK ETÜT RAPORU" VE RAPOR EKİ "YERLEŞİME UYGUNLUK PAFTALARINDA" BELİRTİLEN TÜM HUSUSLARA UYULACAKTIR.
- 9- 2863 SAYILI KÜLTÜR VE TABİAT VARLIKLARINI KORUMA KANUNU HÜKÜMLERİNE UYULMASI ZORUNLUDUR. BU KANUNUN 4. MADDESİ UYARINCA; ALANDA YAPILACAK FAALİYETLER ESNASINDA HERHANGİ BİR KÜLTÜR VARLIĞINA RASTLANILMASI DURUMUNDA, FAALİYETLERİN DERHAL DURDURULMASI VE DURUMUN EN YAKIN MÜLKİ AMİRLİĞE VEYA MÜZE MÜDÜRLÜĞÜNE BİLDİRİLMESİ ZORUNLUDUR.
- 10- PLAN HATLARI İLE KADASTRAL ÇİZGİLER (MÜLKİYET ÇİZGİLERİ) ARASINDAKİ 3 METREYE KADAR OLAN UYUŞMAZLIKLARDA YOLUN YÖNÜNÜ, YAPILAŞMANIN BİÇİMİNİ VE YOL GENİŞLİKLERİNİ DEĞİŞTİRMEK KÖŞÜLUYLA PLAN DEĞİŞİKLİĞİ YAPILMAKSIZIN DÜZENLEMELER YAPMAYA İLGİLİ İDARESİ VEYA BAKANLIK YETKİLİDİR.
- 11- OTOPARK İHTİYACININ KARŞILANMADIĞI DURUMLARDA BÖLGE OTOPARKLARDAN KARŞILANACAKTIR.
- 12- OTOPARK GİRİŞ EĞİMLERİ, İSTİNAT DUVARI, KORKULUK VB. GEREKLİ GÜVENLİK TEDBİRLERİ ALINMAK KAYDIYLA PARSEL SINIRINDAN İTİBAREN BAŞLATILABİLİR.
- 13- BODRUM KATLARDA ÖN CEPHE HATTININ GERİSİNDE VE TABİİ ZEMİNİN ALTINDA KALMAK ŞARTI İLE PARSELİN TAMAMINDA ORTAK ALAN (OTOPARK, SİĞINAK, SOSYAL TESİS, TRAFİK, KAZAN DAİRESİ VB.) YAPILABİLİR.
- 14- ARAZİ KAZI VE DOLGU YAPILARAK DÜZENLENEBİLİR. DÜZENLENMİŞ ZEMİN TABİİ ZEMİN OLARAK KABUL EDİLECEKTİR. BİNALARIN GİRİŞ KOTLARI VAZİYET PLANINDA BELİRLENİR. BİNALAR GENELLİKLE TABİİ ZEMİNİN KOT ALACAKTIR. ANCAK, TOPOGRAFYA ÖZELLİKLERİNDEN DOLAYI YOL VE PARSEL ZEMİNİ ARASINDA DAHA UYUMLU İLİŞKİ KURMAK AMACIYLA BİNALAR YOLUN EN DÜŞÜK VE/VEYA EN YÜKSEK KOTUNDAN KOTLANDIRILABİLİR.

a	b	a	b
d	c	d	c
a	b	a	b
d	c	d	c

Digital fotogrametri yöntemiyle üretilmiştir.
Havadan Fotoğraf alımı Ağustos 2001 tarihinde yapılmıştır.
Yapılar sokak çizgileriyle gösterilmiştir.
EMI HARİTA BİLGİ İŞLEM LTD. ŞTİ. tarafından üretilmiştir.

İZMİR-L18-a-04-c-3-d

1:1000

0 50 100
METRE


Makbuz No: 538255
İle ücret alınmıştır.

ONAY

Ağustos 2001 tarihli hava fotoğraflarından digital fotogrametrik yöntemle üretilen 1/1000 ölçekli halihazır harita incelendi ve onandı.

Belediye Başkanı
Halihazır Harita ve Aplikasyon
Şube Müdürü V.
ASLI GİBİDİR

Ahmet PIRISTINA
Büyükşehir Belediye Başkanı Y.
A. Nejat GÜÇLÜ
Harita Şube Müdürü
02.09.2002

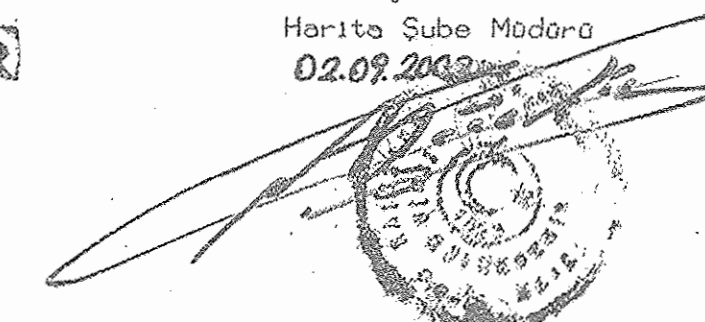

İZMİR-L18-a-04-c-3-a

İZMİR-L18-a-04-c-3-b