

İZMİR İLİ, BERGAMA İLÇESİ,
SAĞANCI MAHALLESİ 137 ADA 1 PARSELİN BİR KISMINDA
YENİLENEBİLİR ENERJİ KAYNAKLARINA
DAYALI ÜRETİM TESİS ALANI
(GÜNEŞ ENERJİ SANTRALİ)
(0,99144 + 0,99144 + 9,99702 MWm)
UYGULAMA İMAR PLANI DEĞİŞİKLİĞİ

PAFTA NO: J17-C-20-B-1-C

J17-C-20-B-1-C

AYYALIK

J17-c-20-b-1-c

İZMİR

İZMİR İLİ, BERGAMA İLÇESİ
SAĞANCI MAHALLESİ
137 ADA 1 PARSEL
YENİLENEBİLİR ENERJİ KAYNAKLARINA DAYALI
ÜRETİM TESİS ALANI
GÜNEŞ ENERJİ SANTRALİ (TOPLAM GÜÇ: 0,99144 + 0,99144 + 9,99702 MWm)
UYGULAMA İMAR PLANI DEĞİŞİKLİĞİ


GÖSTERİM
SINIRLAR

- İMAR PLANI DEĞİŞİKLİĞİ ONAMA SINIRI
— YAPI YAKLAŞMA SINIRI

ALAN KULLANIMLARI
ENERJİ ÜRETİM, DAĞITIM VE DEPOLAMA
YENİLENEBİLİR ENERJİ KAYNAKLARINA DAYALI
ÜRETİM TESİS ALANI
(GÜNEŞ ENERJİ SANTRALİ)

TEKNİK ALTYAPI
ULAŞIM

- 6⁵⁰ SERVİS YOLU
SU, ATIKSU VE ATIK SİSTEMLERİ
SU YÜZEYİ

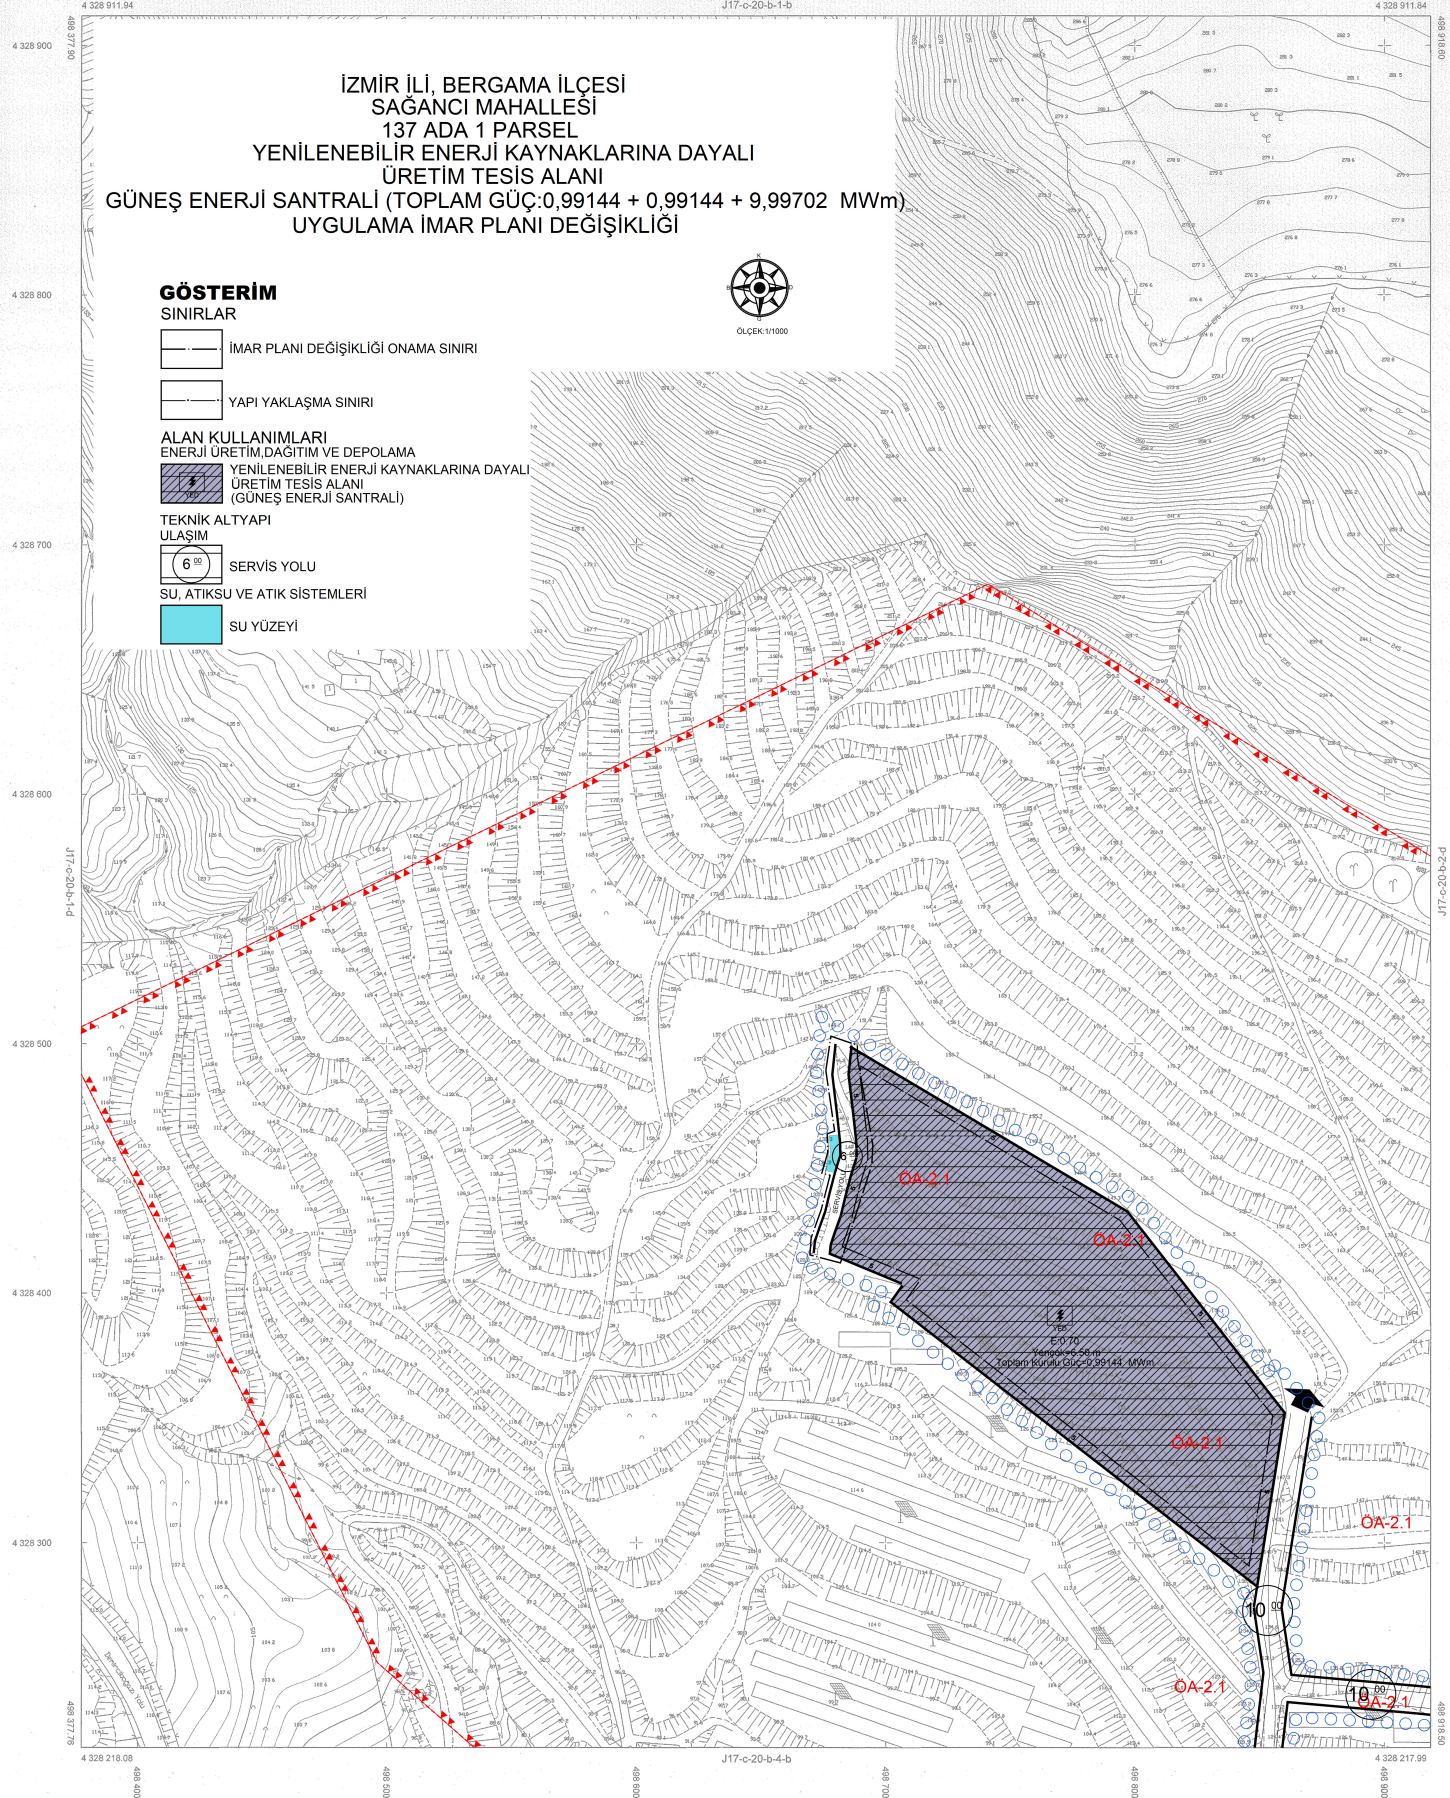

1:1000

01					
06					
11	C				
16					
21	22	23	24	25	



Koordinatlar ve pafta bölünmesi
en son güncellenmiş TUREP'e bağlı
2005.0 epochunda, GRS80 elipsoidi ve
Transversal Mercator (TM) uzaylamasında
düzenlenmiştir.

Yatırımcı Firma: Yaman Harita Mühendislik Büro - Mustafa YAMANSAYCI

MESUL MÜHENDİS

Mustafa YAMANSAYCI
Harita Mühendisi

KONTROL
İBB HALİHAZIR HARİTA VE APLİKASYON ŞUBE MÜDÜRLÜĞÜ

Harita Mühendisi
Harita Mühendisi
Harita Mühendisi

ONAY

Yatırımcı Yaman Harita Mühendislik
Bürosu - Mustafa YAMANSAYCI
tarafından yapılan 51 adet fotogrametrik harita
incelenmiş ve onaylanmıştır.

Mustafa Tunç BOYER
Bölgesel Müdür Başkanı Y.
Ömer GÜNGÖRMAĞ
Harita Danışmanı Başkanı

Harita Mühendisi

