


ALIAĞA
İZMİR
K17-b-20-c-4-a

D

01					
06					
11					
16					
21					
26					
31					
36					
41					
46					
51					
56					
61					
66					
71					
76					
81					
86					
91					
96					

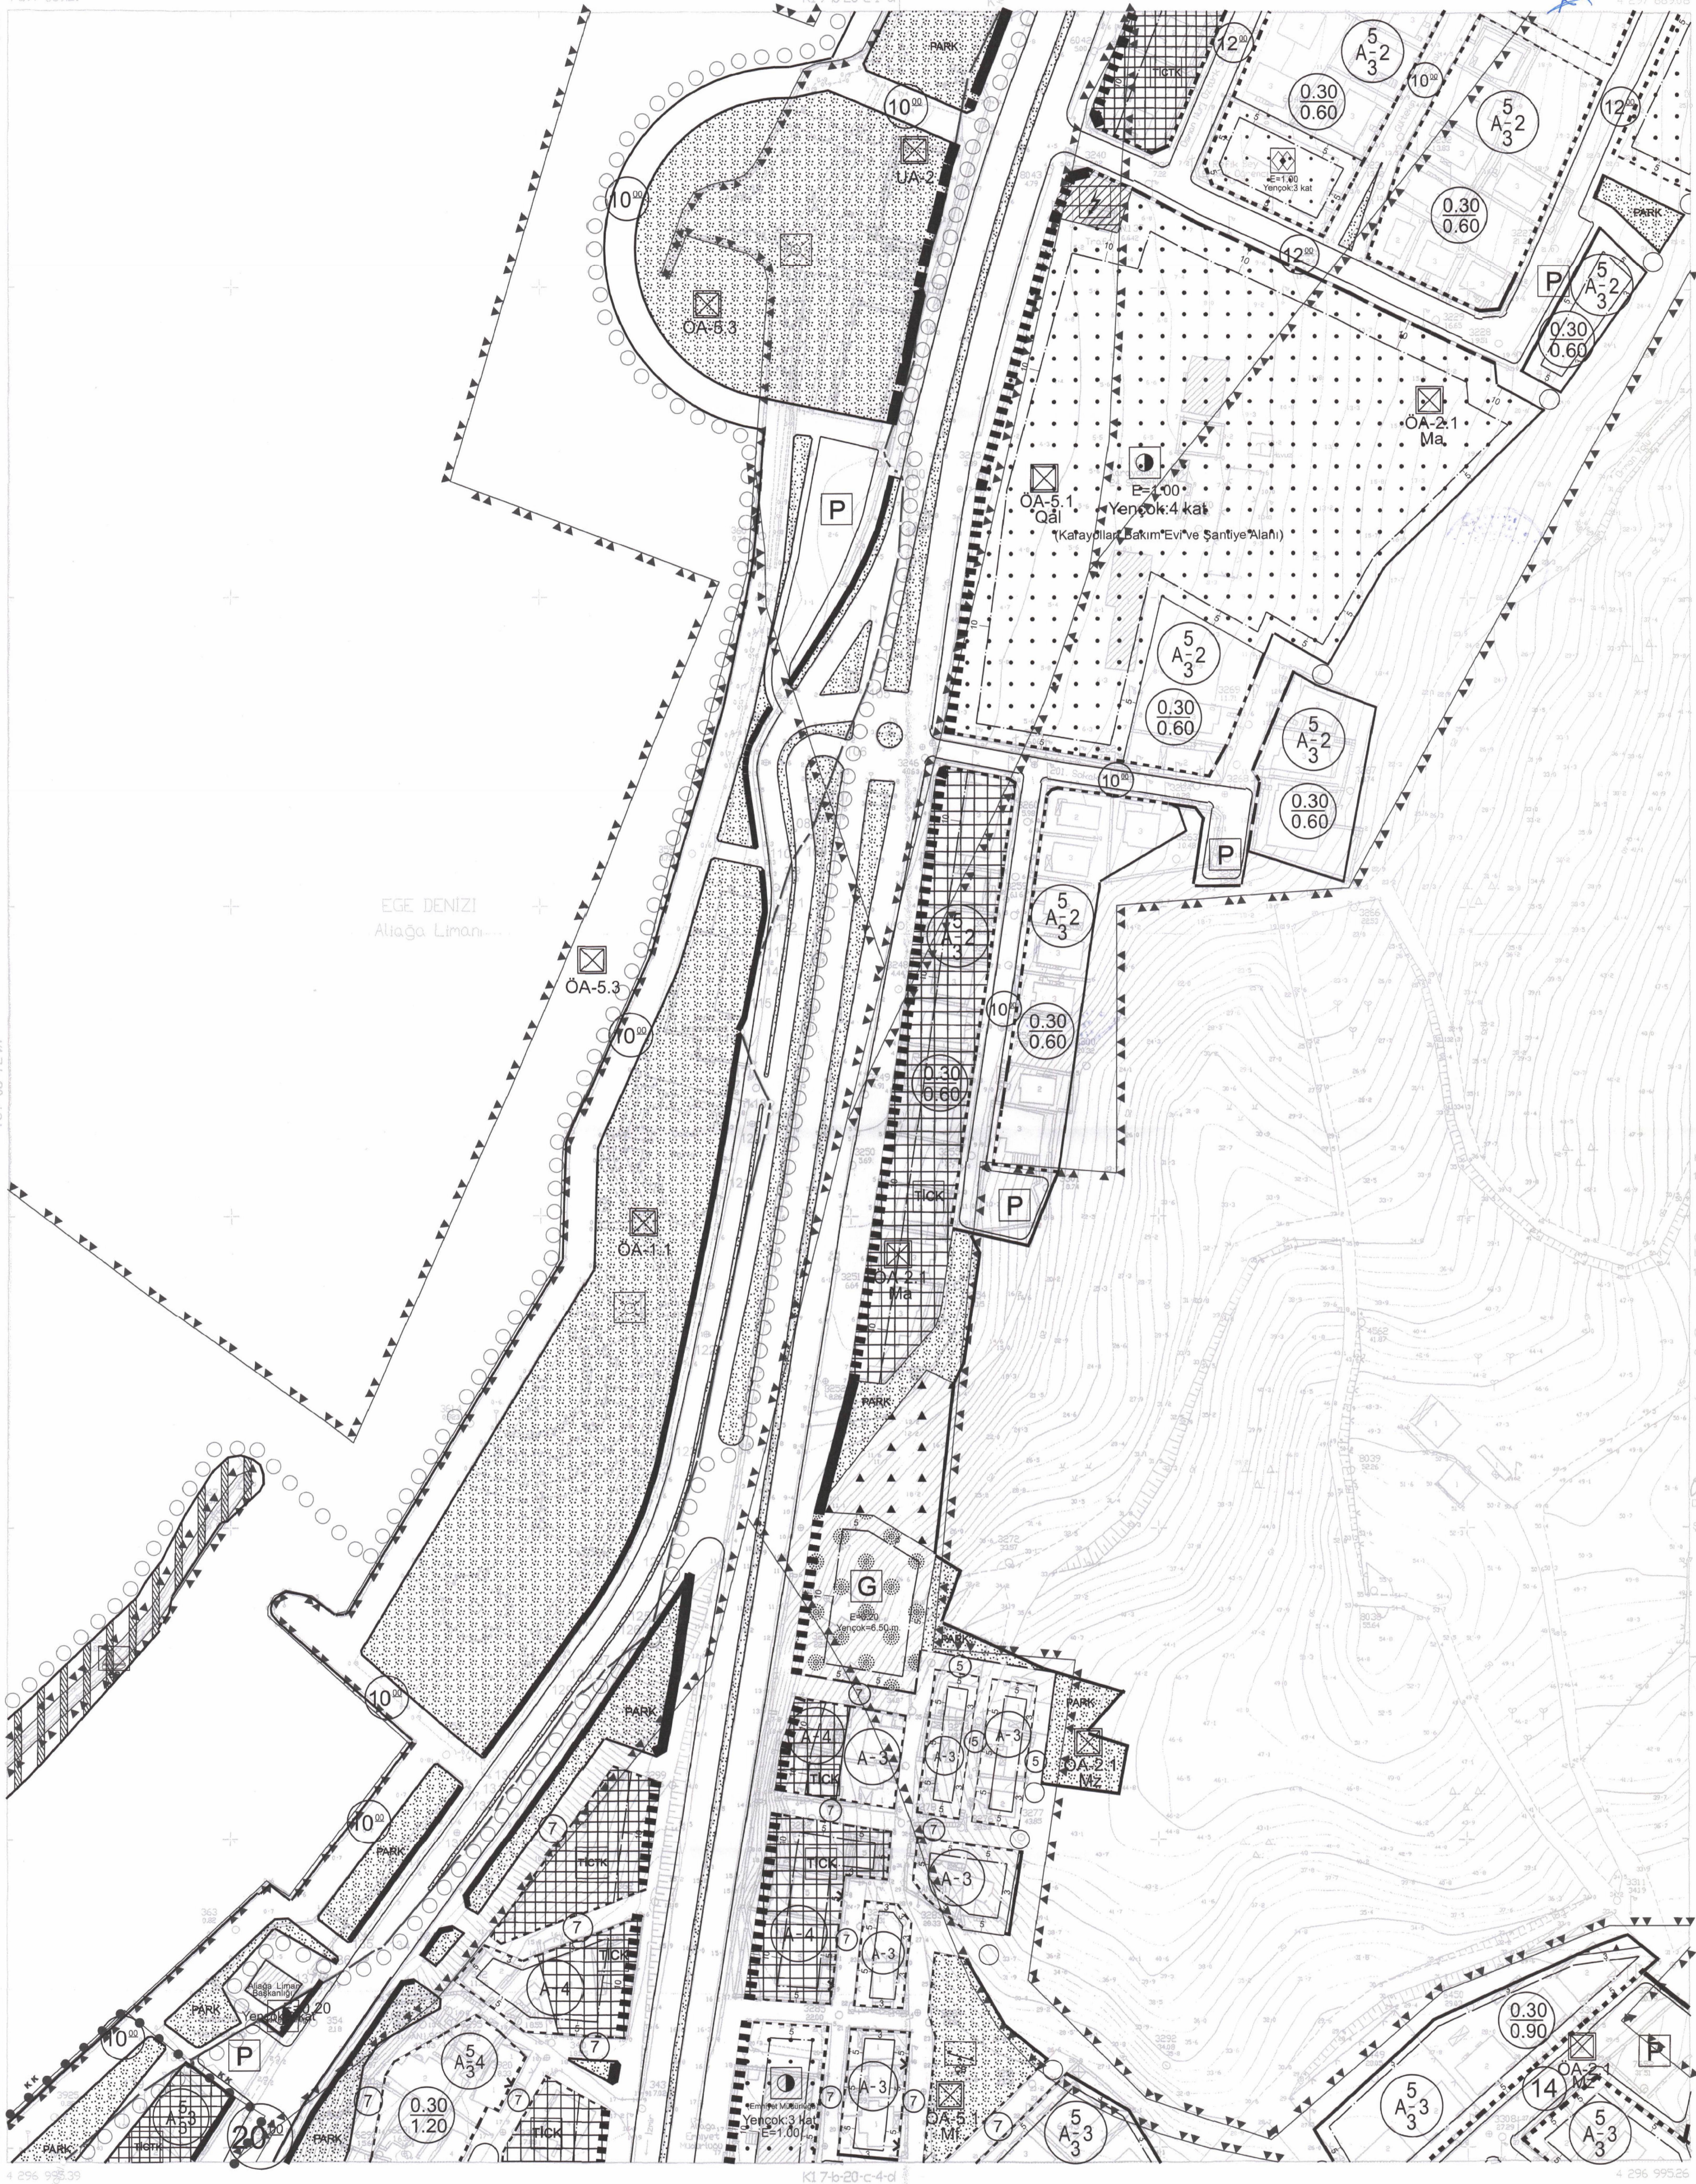

1/1000 ölçekli 19K18 nolu halihazır harita üzerinde bulunan 29/03/1978 tarihinde Mülga İmar ve İskan Bakanlığınca (Bel Tekn Hizm Gn M.) onaylı KKC'den, L-M noktaları arası KKC.



AKTARMA İŞLEMİ UYGUN GÖRÜLMÜŞTÜR.
13/12/2013
ÇEVRE VE ŞEHİRCİLİK BAKANLIĞI
Mekansal Planlama
Genel Müdürlüğü

Handwritten signature: Jun

K-L noktaları arası KKC.
1/1000 ölçekli 19K18 nolu halihazır harita üzerinde bulunan 29/03/1978 tarihinde Mülga İmar ve İskan Bakanlığınca (Bel Tekn Hizm Gn M.) onaylı KKC'den, L-M noktaları arası KKC.
1/1000 ölçekli 19K18 nolu halihazır harita üzerinde bulunan 29/03/1978 tarihinde Mülga İmar ve İskan Bakanlığınca (Bel Tekn Hizm Gn M.) onaylı KKC'den, doğru olarak aktarılmıştır.

Har. Müh. M.G.Yılmaz
Jeo. Müh. S.Bacı
Ziraat Müh. L.Cibi
Şehir Pln. S.Madençüç
İng. Müh. G.Orhun

Dr. Zühre Çam
Sube Müdürü
A. Murat Tandoğ
İl Müdürü



Çevre ve Şehircilik İl Müdürü

1/1000

ALIAĞA K17-b-20-c-4-a
İZMİR