


PAFTA ANAHTARI	
K18-D-01-A-2-B BAŞKANIMIZ	K18-D-01-B-1-A
	K18-D-01-B-1-C

Dosya No :	350532218
Plan No:	UIP-351087304
Ölçük:	1/1,000
<p>Mülliifi tarafından İzmir İli, Aliağa İlçe, Schitkemal Mahallesi, 7011 ada 1 parselde "Tehlikeli Atık Tesisleri Alanı" amaç hazırlanan 1/1,000 Ölçekli Uygulama İmar Planı 3194 sayılı İmar Kanunu'nun Ek-11 maddesinin (c) hediyye uyarınca onaylanmıştır.</p>	
<p>T.C. ÇEVRE, ŞEHİRCİLİK VE İKLİM DEĞİŞİKLİĞİ BAKANLIĞI Mekânsal Planlama Genel Müdürlüğü.</p>	

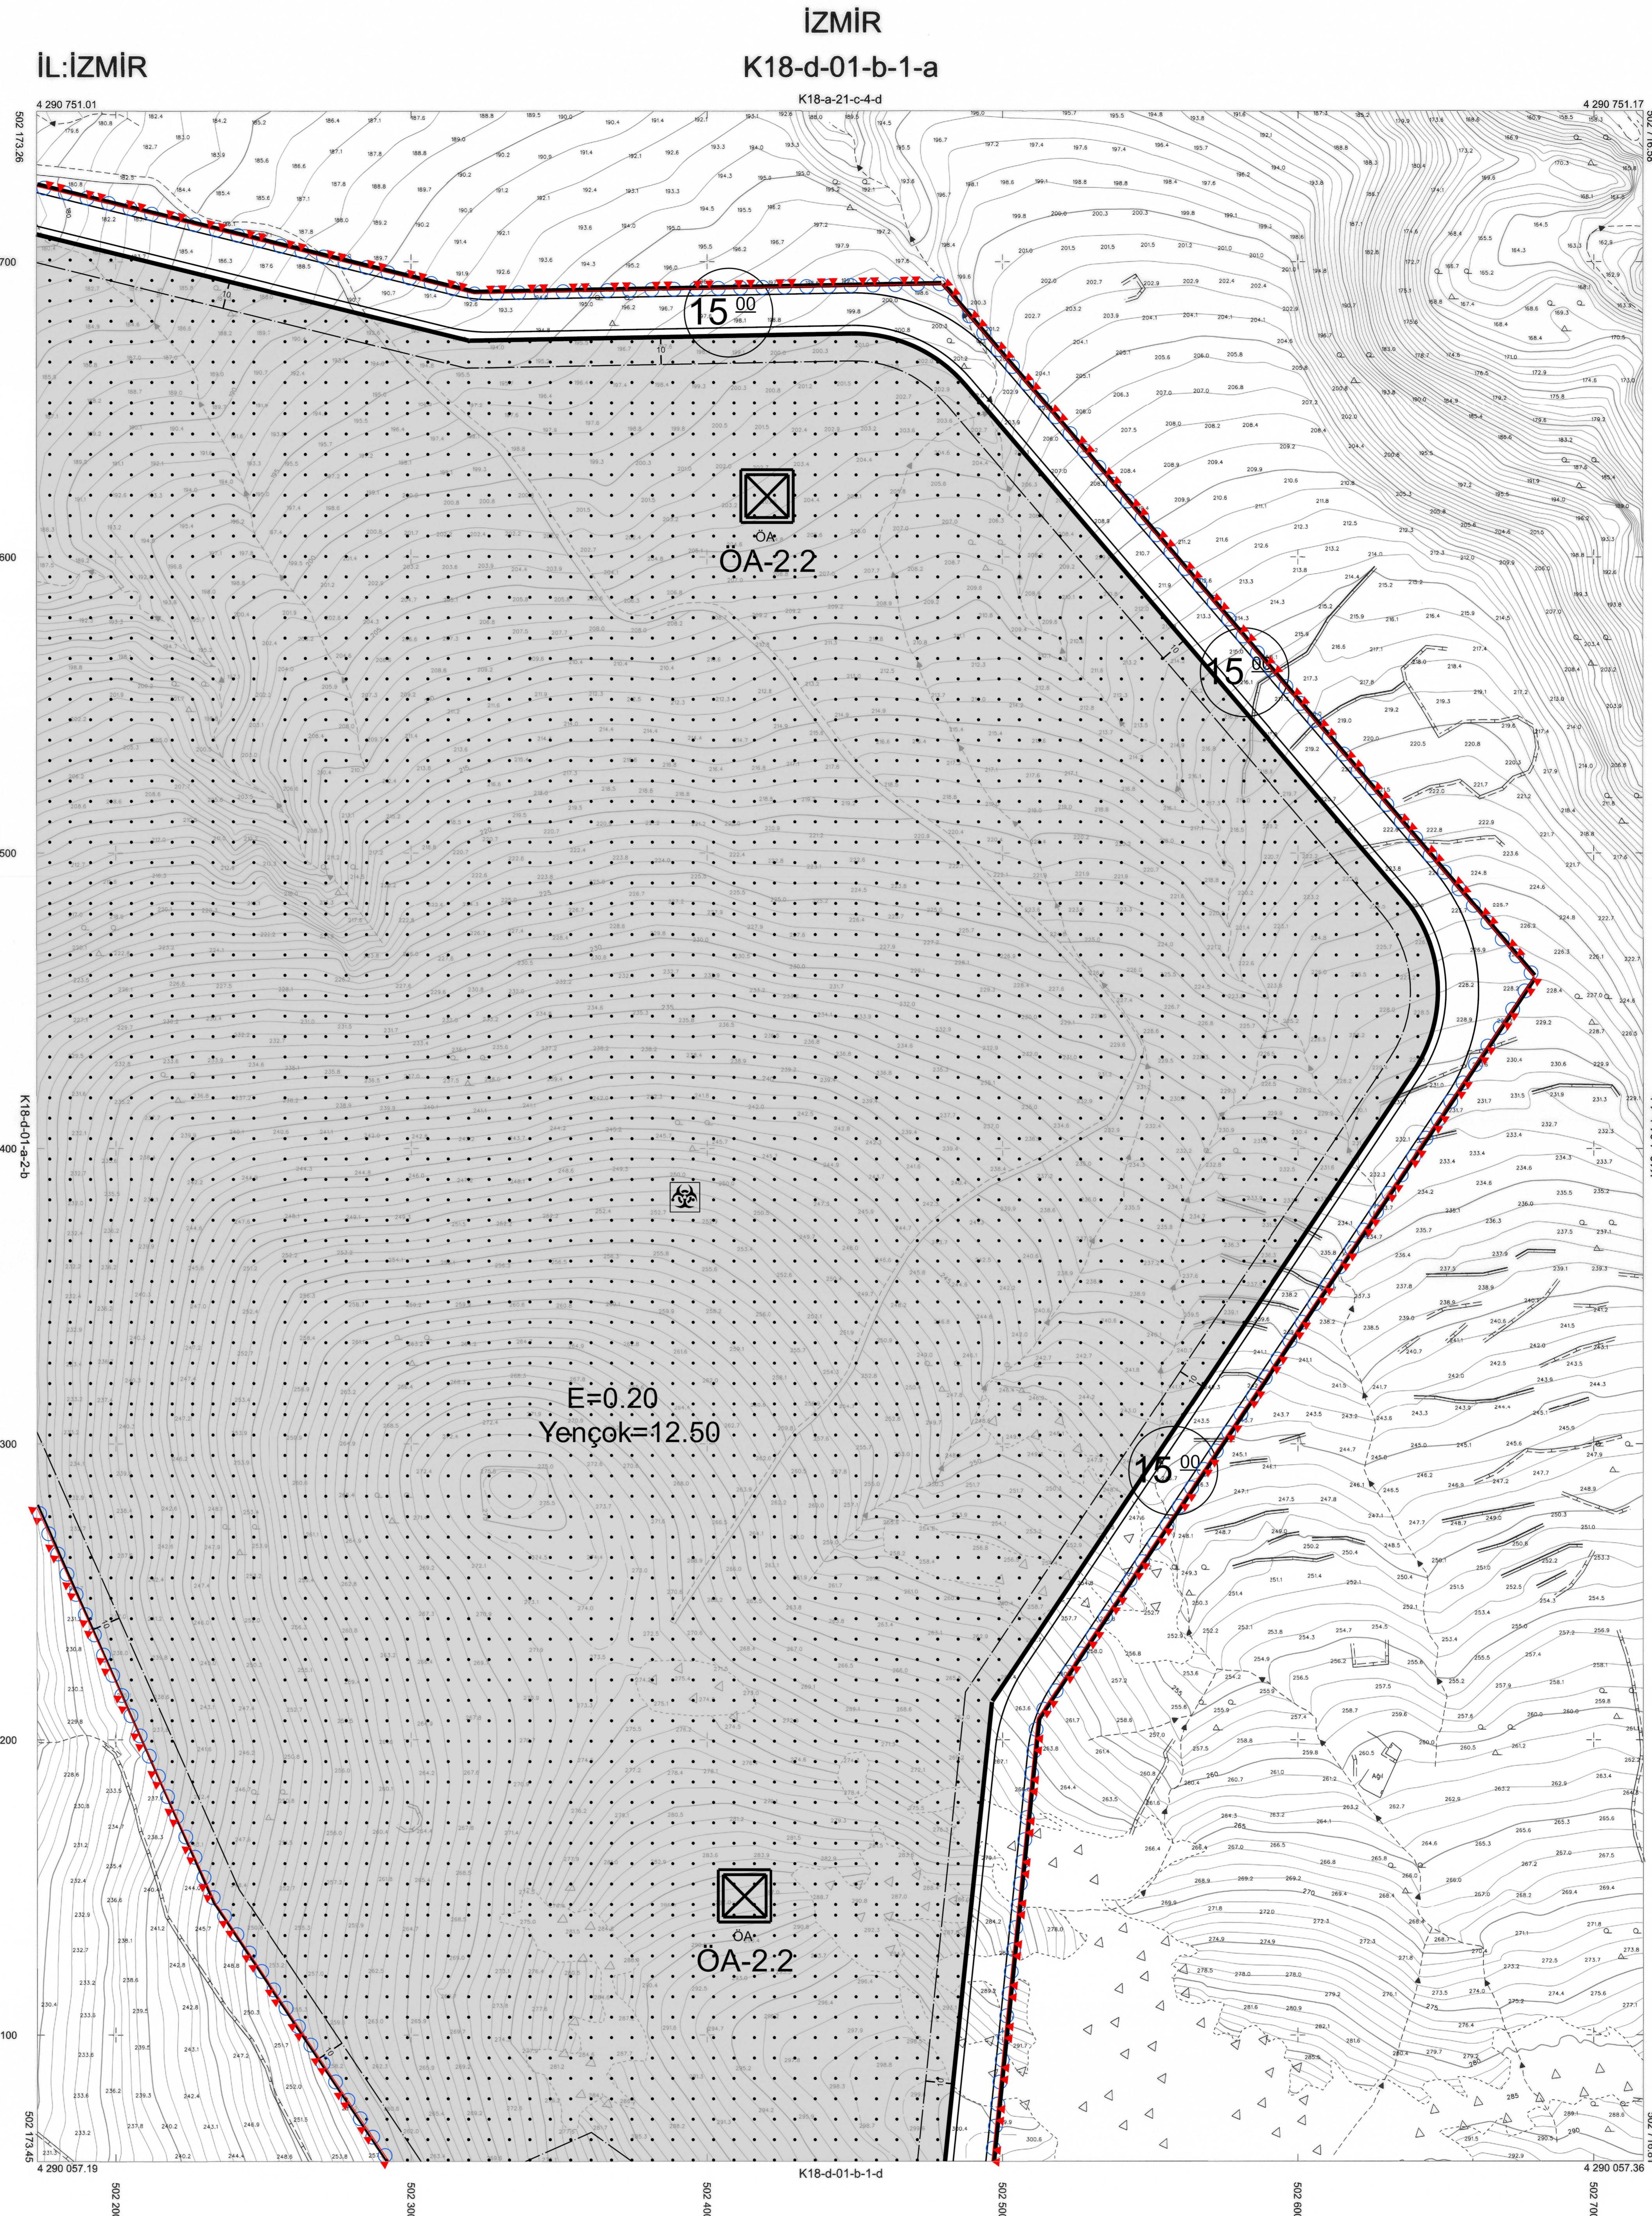

Koordinatlar ve paffa tabanlı harita
en son güncellendiğimiz TUREF'e bağlı
2005.0 epokunda GRS80 ellipsoidi ve
Transversal Mercator (TM) ildizlığında
düzenlenmiştir.
20.08.2020 tarihinde çekilen renkli havा
fotografından üretilmiştir.
Yapılar catı sınırları çizilmiştir.

18
06
11 D
16
21 22 23 24 25
K

Yüklenen Firma:Kaşif Harita Müh.Ltd Şti.

MESUL MÜHENDİS
Köksal KOÇ
Harita Mühendisi

1:1000

KONTROL
İBB HALİHAZİR HARITA VE APLIKASYON ŞUBESİ MÜDÜRLÜĞÜ
Serdar GÜL Emrah TEPE Veyşel KESERİ
Harita Mühendisi Harita Mühendisi Harita Mühendisi

