

KAHRAMANMARAŞ İLİ, ELBİSTAN İLÇESİ  
KÜMBET MAHALLESİ 180 ADA 102 VE 103  
PARSELLERE İLİŞKİN 1/1000 ÖLÇEKLİ UYUŞULAMA  
İMAR PLANI PLANI NOTU DEĞİŞİKLİĞİ

PAFTA İNDEKSİ


L38D10A2A  
L38D10A2D

Doğru No : 480132227  
Plan No : URP-48033950  
Çevre : 1/1000  
Kahramanmaraş İli, Elbistan İlçesi, Kümbet Mahallesi  
180 ada 102 ve 103 parsellerine ilişkin -1. zafelik 1/1000  
ölçekli Uygulama İmar Planı Plan Notu Değişikliği  
1 Numaralı Cumhurbaşkanlığı Teşkilatı Hakkında  
Cumhurbaşkanlığı Kararnamesinin 97(İ) maddesi ve  
8208 sayılı "Mec. Kanunla Alınan Önerge ve Kararların  
Hakkındaki Kanun"un 6ncı maddesi uyarınca resen  
onaylanmıştır.

T.C.  
ÇEVRE, ŞEHİRCİLİK VE  
KÜLTÜR BAKANLIĞI  
Mekansal Planlama Genel Müdürlüğü

01	02	03	04	05	06	07	08
09	10	11	12	13	14	15	16
17	18	19	20	21	22	23	24
25	26	27	28	29	30	31	32

78  
ELBİSTAN  
(KAHRAMANMARAŞ)  
L38-d-10-a-2-a

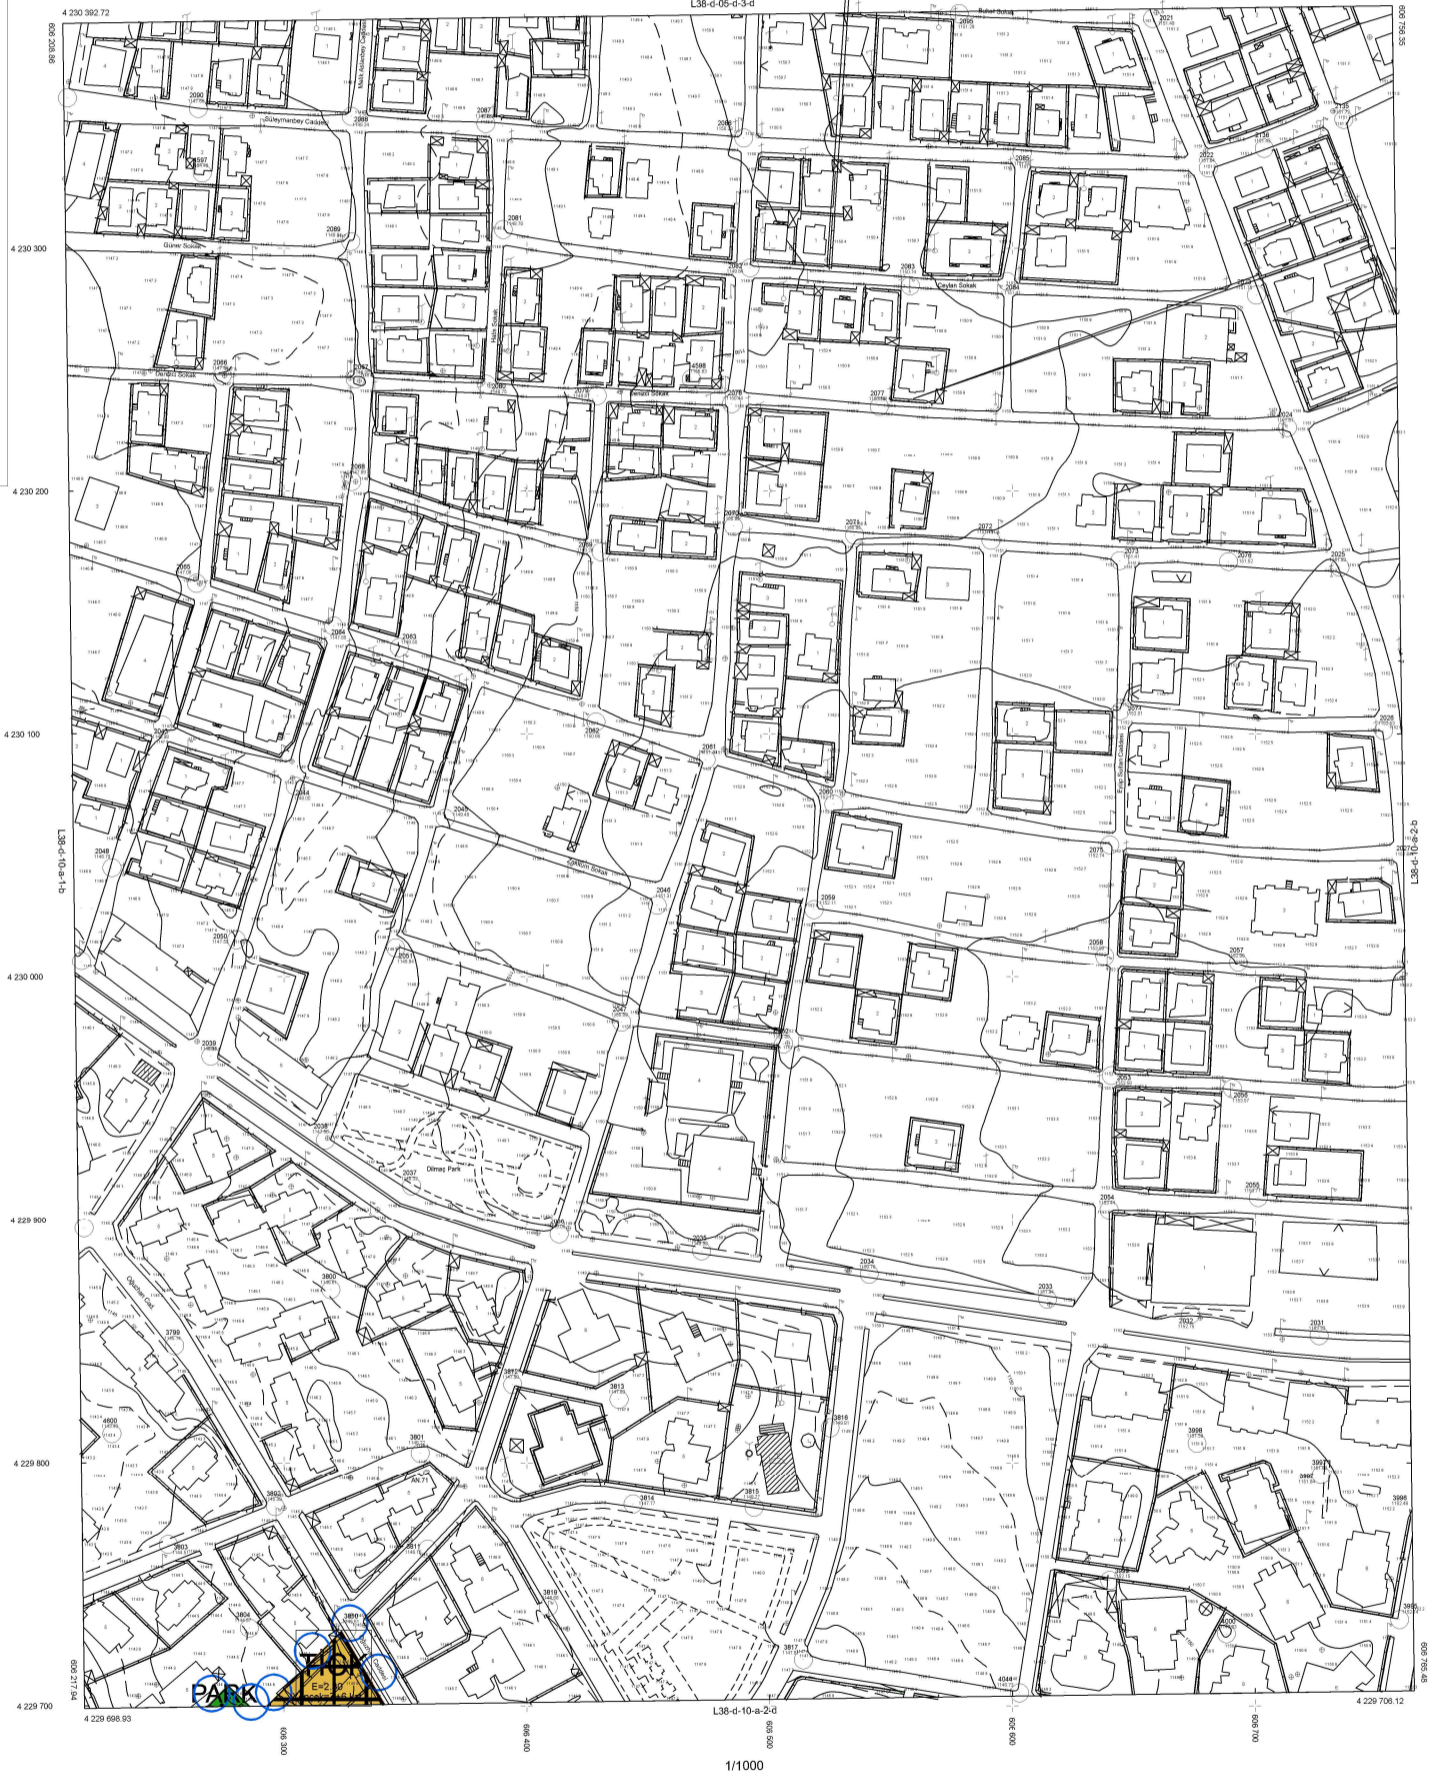

ELBİSTAN L38-d-10-a-2-a  
(KAHRAMANMARAŞ)