

01	02	03	04	05	06	07	08	09	10	11	12	13	14	15	16	17	18	19	20	21	22	23	24	25	26	27	28	29	30	31	32
01	02	03	04	05	06	07	08	09	10	11	12	13	14	15	16	17	18	19	20	21	22	23	24	25	26	27	28	29	30	31	32

ABANA
KASTAMONU
E32-a-01-a

D32-a-21-d

4 652 14519

1/5000 KASTAMONU İLİ, ABANA İLÇESİ MİLLET BAĞÇESİ AMAÇLI 1/5000 ÖLÇEKLİ NAZIM İMAR PLANI
20/08/2019



İLİŞİMLİ BAĞIŞIYOR İMARETİ
İMARET KURULUŞU
KASTAMONU İLİ, ABANA İLÇESİ MİLLET BAĞÇESİ

KASTAMONU İLİ, ABANA İLÇESİ MİLLET
BAĞÇESİ AMAÇLI 1/5000 ÖLÇEKLİ
NAZIM İMAR PLANI
LEJAND



PLAN ONAMA SINIRI



KIYI KENAR ÇİZGİSİ



KARAYOLU KAMULAŞTIRMA SINIRI




MİLLET BAĞÇESİ



ÖLÇEK : 1 / 5000

PLAN NOTLARI

1. BU PLAN VE PLAN NOTLARINDA BELİRTİLMİYEN HUSUSLARDA KONUSU İLE İLGİLİ DİĞER MER'İ KANUN VE İLGİLİ YÖNETMELİKLERE UYULACAKTIR.
2. 1/1000 ÖLÇEKLİ UYGULAMA İMAR PLANI ONAYLANMADAN UYGULAMAYA GEÇİLEMEZ.
3. PLAN ONAMA SINIRLARI DIŞINDAKİ ALANLARDA İMAR PLANI BİLGİSİ MER'İ İMAR PLANINDAN BİLGİ AMAÇLI AKTARILMIŞTIR. AKTARMA SURETİYLE PAFTALARA İŞLENEN İMAR PLANI BİLGİSİNE GÖRE HERHANGİ BİR İŞLEM YAPILAMAZ.

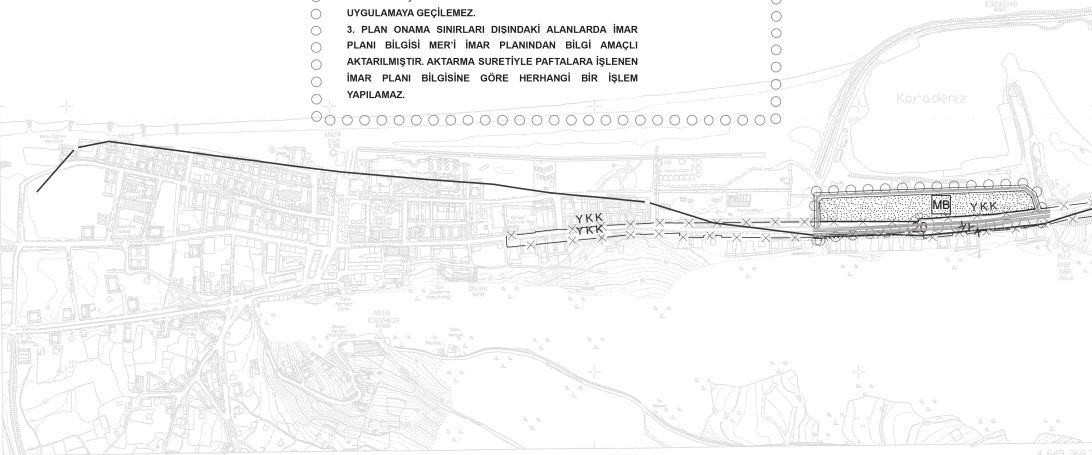

1/5000

MİTÇHART GÜNEY MİMARLIK İNŞAAT LTD. ŞTİ.

ABANA E32-a-01-a
KASTAMONU