
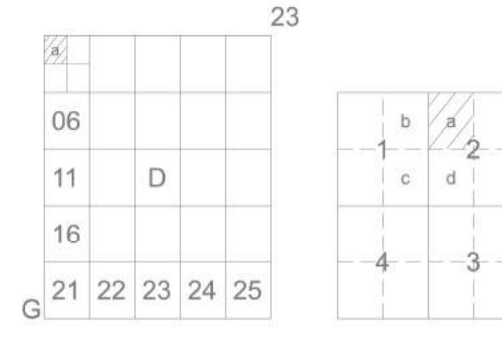


YALOVA İLİ, ALTINOVA İLÇESİ İLE KOCAELİ İLİ, DİLOVASI İLÇESİ ARASINDA  
380 KV HERSEK EK ÇUKURU-DİLOVASI EK ÇUKURU DENİZALTI KABLOSU  
GÜZERGAHINA AIT 1/1000 ÖLÇEKLİ UYGULAMA İMAR PLANI

Pafta:G23A01A2A

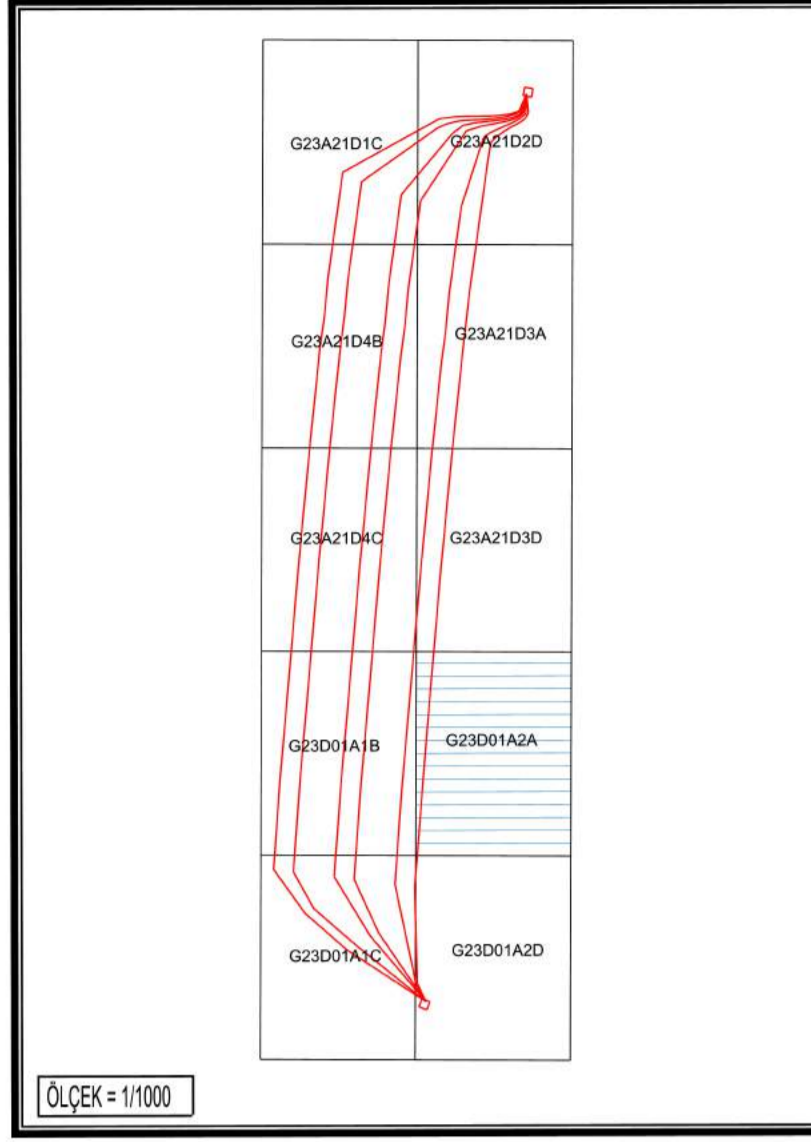

# 380 Kv. Hersek Ek Çukuru-Dilovası Ek Çukuru Denizaltı Kablo Geçişi (ENH)

(Yalova-Kocaeli-Denizli)

G23-d-01-a-2-a

G23-a-21-d-3-d



KOORDİNAT SİSTEMİNDE VE  
EPOĞRUKA  
TARAFINDAN YAPILAN  
HARITA ÇİZİMİSTİR.  
ADET HALHAZIR

İLLER BANKASI ANKARA ŞİRKETİ  
MEKANSAL PLANLAMA DAİRESİ BAŞKANI

Gizem YILMAZ ARSLANALI  
Şehir Plancısı

Niüfer ÇABALAR BAYRAK  
4.Bölge Planlama Şube Müdürü

YALOVA İLİ, ALTINOVA İLÇESİ İLE KOCAELİ İLİ, DİLOVASI İLÇESİ ARASINDA 380 KV HERSEK EK ÇUKURU - DİLOVASI EK ÇUKURU DENİZALTI KABLOSU GÜZERGAHINA AIT 1/1000 ÖLÇEKLİ UYGULAMA İMAR PLANI

Plan İşlem No: UİP-001036382  
Kurum Arşiv No: 2023/178  
Ölçek: 1/1000

Marmara Denizi ve Adalar Özel Çevre Koruma Bölgesi, Yalova İli, Altınova İlçesi ile Kocaeli İli, Dilovası İlçesi arasında 380 KV Hersek Ek Çukuru - Dilovası Ek Çukuru Denizaltı Kablosu güzergahına yönelik hazırlanan -10- paftalık 1/1000 ölçekli Uygulama İmar Planı incelendi. Bakanlık Makamının 17.11.2023 tarihli ve 7976473 sayılı Otur'u ile 1 nolu Cumhurbaşkanlığı Teşkilatı Hakkında Cumhurbaşkanlığı Kararnamesinin 109. maddesi uyarınca onandı.

ÇEVRE, ŞEHİRCİLİK VE İKLİM DEĞİŞİKLİĞİ  
BAKANLIĞI  
Tabiat Varlıklarını Koruma Genel Müdürlüğü

Şube DURGUT ÖZTÜRK  
İmar Planlama Daire Başkanı

// TARİHİNDE ÇEKİLEN HAVA FOTOĞRAFLARINDAN  
ÜNİTERLENİP PANTALAKAÇI KONTROLLENİLMİŞ VE YERSEL  
RETÜLEME BİNA DİŞ ÇATI SINIRLARINDAN YAPILMIŞTIR.  
NOT: FOTOGRAFİMETRİK İLERİDE YAZILACAK.

1/1000