


TUZ GÖLÜ ÖZEL ÇEVRE KORUMA BÖLGESİ
KONYA İLİ, CİHANBEYLİ İLÇESİ, KARŞIYAKA MAHALLESİ
370 ADA 18 VE 19 PARSELLER İLE TESCİLİ HARİCİ ALANDA
KATI ATIK TESİSLERİ ALANI ve YOL AMAÇLI
1/1000 ÖLÇEKLİ UYGULAMA İMAR PLANI DEĞİŞİKLİĞİ

Fatih KÖK
Şehir Plancısı

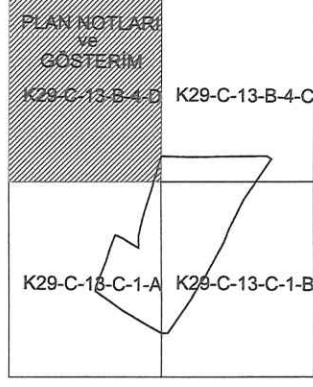

Sebahat KÖRÜCÜ KELEŞ
Şehir Plancısı

TUZ GÖLÜ ÖZEL ÇEVRE KORUMA BÖLGESİ, KONYA İLİ,
CİHANBEYLİ İLÇESİ, KARŞIYAKA MAHALLESİ, 370 ADA,
18 VE 19 NUMARALI PARSELLER İLE TESCİLİ HARİCİ
ALANDA KATI ATIK TESİSLERİ ALANI ve YOL AMAÇLI
1/1000 ÖLÇEKLİ UYGULAMA İMAR PLANI DEĞİŞİKLİĞİ


Plan İşlem No: TZG-001089526
Kurum Arşiv No: 31/2025
Ölçek: 1/1000

Tuz Gölü Özel Çevre Koruma Bölgesi, Konya ili, Cihanbeyli ilçesi,
Karşıyaka Mahallesi 370 Ada, 18 ve 19 Numaralı Parseller ile Tescil
Harici Alana İlişkin -4- paftalık 1/1000 ölçekli Uygulama İmar Planı
Değişikliği Bakanlık Makamının 08.04.2025 tarih ve 12197535 sayılı
Olar'ı ile 1 numaralı Cumhurbaşkanlığı Kararnamesinin 109. maddesi
uyarınca tadilen onandı.

ÇEVRE, ŞEHİRCİLİK VE İKLİM DEĞİŞİKLİĞİ
BAKANLIĞI
Tabiat Varlıklarını Koruma Genel Müdürlüğü

Şule DURGUT ÖZTÜRK
İmar Planlama Birim Başkanı

01									29
06									
11									
16									
21									
26									

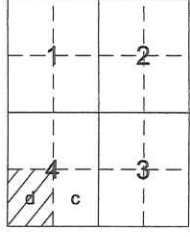

4 277 575.74

489 151.72

4 277 500

4 277 400

4 277 400

4 277 300

4 277 200

4 277 100

4 277 000

4 276 900

4 276 881.94

489 200

489 300

K29-c-13-c-1-a

489 400

489 500

489 600

4 276 881.21

K29-c-13-b-4-c

489 659.33

4 277 575.02

KONYA
(CİHANBEYLİ)
K29-c-13-b-4-d

K29-c-13-b-4-a

TUZ GÖLÜ ÖZEL ÇEVRE KORUMA BÖLGESİ
KONYA İLİ, CİHANBEYLİ İLÇESİ, KARŞIYAKA MAHALLESİ
370 ADA 18 VE 19 PARSELLER İLE TESCİLİ HARİCİ ALANDA
KATI ATIK TESİSLERİ ALANI ve YOL AMAÇLI
1/1000 ÖLÇEKLİ UYGULAMA İMAR PLANI DEĞİŞİKLİĞİ

GÖSTERİM

PLANLAMA SINIRLARI

- PLAN ONAMA SINIRI
- MÜLKİYET SINIRI

ALAN KULLANIMLARI

YAPI DÜZENİ VE YOĞUNLUKLARI

- YAPI YAKLAŞMA SINIRI
- E=... EMSAL
- Yençok= BİNA YÜKSEKLİĞİ

TEKNİK ALTYAPI

ULAŞIM

- TAŞIT YOLU

SU, ATIK SU VE ATIK SİSTEMLERİ


- KATI ATIK TESİSLERİ ALANI
(BOŞALTMA, BERTARAF, ENERJİ ÜRETİMİ
İŞLEME, TRANSFER VE DEPOLAMA)

YERLEŞİME UYGUNLUK

- YERLEŞİME UYGUNLUK DURUMU
(ÖNLEMLİ ALAN)

PLAN NOTU:

- 1-Tesisin ihtiyacını karşılamaya yönelik yenilenebilir enerji tesisleri (Metan Gazından Enerji Üretimi ve G.E.S. v.b.) kurulabilir.
- 2- Hafriyat ve inşaat atıkları depolama geri dönüşüm ve kırma eleme tesis alanı yapılabilir
- 3- DSI Genel Müdürlüğü, 4. Bölge Müdürlüğü'nün, 04.02.2020 tarih ve 79944 sayılı yazısında belirtilen hususlara uyulacaktır.
- 4- Meram Elektrik Dağıtım AŞ, 12.02.2020 tarih ve 5546 sayılı yazısında belirtilen hususlara uyulacaktır
- 5.Konya Valiliğince (Çevre, Şehircilik ve İklim Değişikliği İl Müdürlüğü) 07.11.2019 tarihinde onaylanan imar planına esas jeolojik-jeoteknik etüt raporunda belirtilen hususlara uyulacaktır.

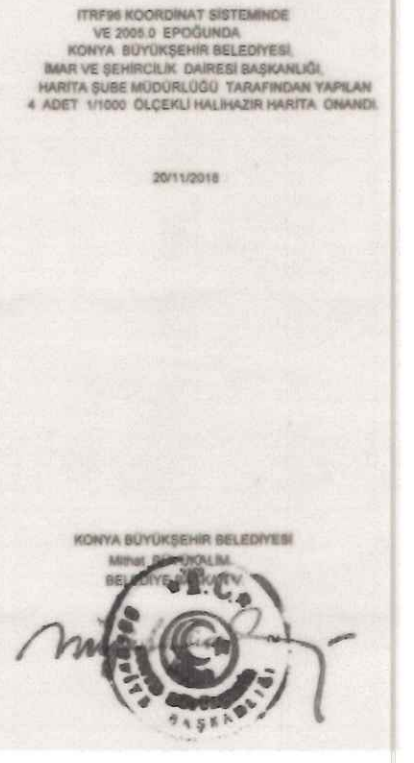

KONYA-K29-c-13-b-4-d
(CİHANBEYLİ)

1/1000