


SÜRDÜRÜLEBİLİR KORUMA VE KONTROLLÜ KULLANIM ALANI, KONYA İLİ, MERAM İLÇESİ, AYANBEY MAHALLESİ, 633/1 PARSELDE
REKREASYON ALANI DÜZENLEMESİ AMAÇLI 1/1000 ÖLÇEKLİ UYGULAMA İMAR PLANI

SÜRDÜRÜLEBİLİR KORUMA VE KONTROLLÜ KULLANIM ALANI,
KONYA İLİ, MERAM İLÇESİ, AYANBEY MAHALLESİ 633/1 PARSELDE REKREASYON ALANI AMAÇLI 1/1000 ÖLÇEKLİ UYGULAMA İMAR PLANI

AKİF EMRE TÜREDİ
Şehir Plancısı

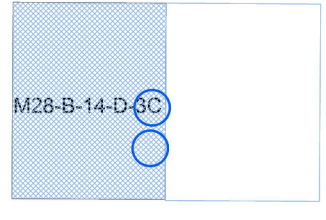

SEBAHAT KORUCU KELEŞ
A Grubu Şehir Plancısı

Bünye GÜMÜŞ
Şehir Plancısı

Burhan ÖZDEMİR
2. Bölge Planlama Şube Müdürü





SÜRDÜRÜLEBİLİR KORUMA VE KONTROLLÜ KULLANIM ALANI KAPSAMINDA, KONYA İLİ, MERAM İLÇESİ, AYANBEY MAHALLESİ 633 ADA 1 PARSELDE 1/1.000 ÖLÇEKLİ KORUMA AMAÇLI UYGULAMA İMAR PLANI

Plan İşlem No: KUIP-421109653
Kurum Arşiv No: 120/2025
Ölçek: 1/1000


Sürdürülebilir Koruma ve Kontrollü Kullanım Alanı kapsamında, Konya ili, Meram ilçesi, Ayanbey Mahallesi 633 Ada 1 Parcele İlişkin -2- paftalık 1/1000 ölçekli Koruma Amaçlı Uygulama İmar Planı Bakanlık Makamının 10.10.2025 tarih ve 13785282 sayılı Olur'u ile 1 numaralı Cumhurbaşkanı Kararnamesinin 109. maddesi uyarınca onandı.

ÇEVRE, ŞEHİRCİLİK VE İKLİM DEĞİŞİKLİĞİ
BAKANLIĞI
Tabiat Varlıklarını Koruma Genel Müdürlüğü

Sule DURGUT ÖZTÜRK
İmar Planlama Daire Başkanı

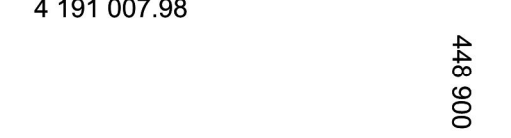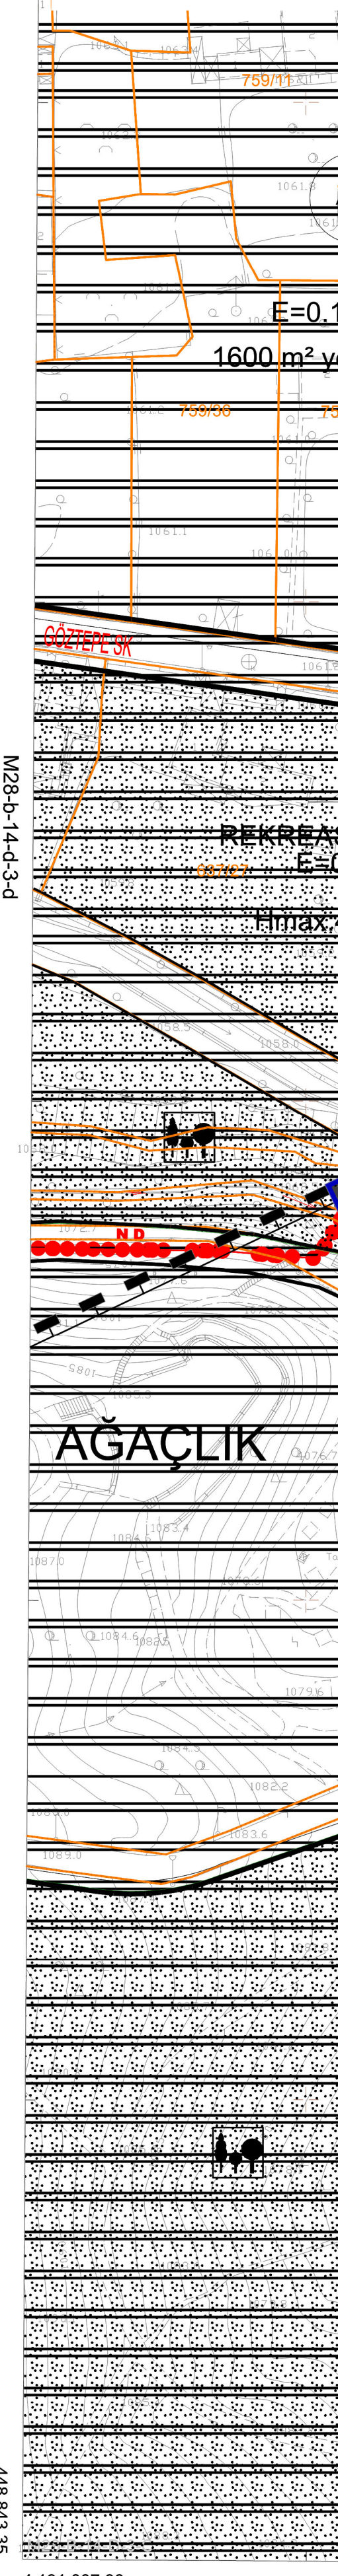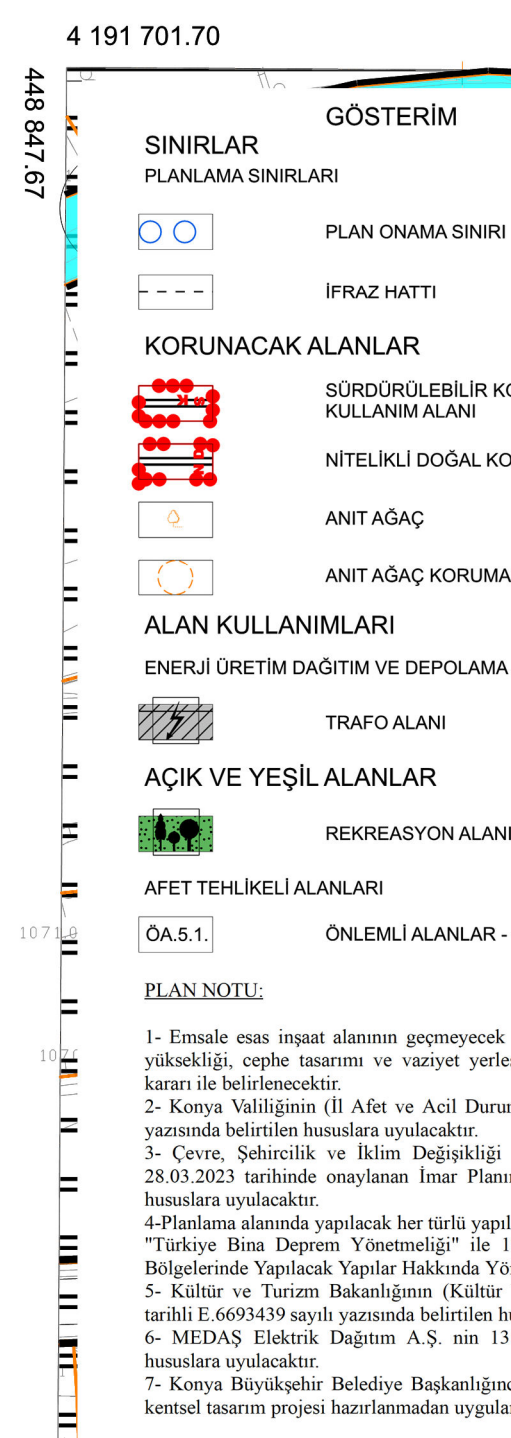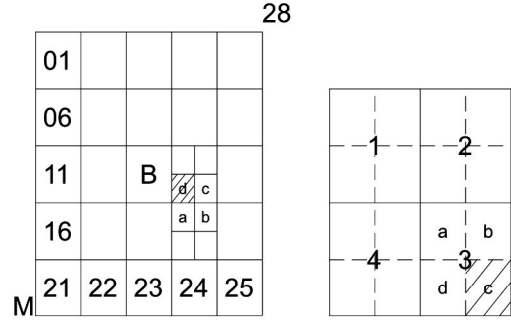

İTTF 96 KOORDİNAT SİSTEMİNDE
VE 1988 Ö. EPÖSÜNDE,
MİNG BİLGİSAYAR A.Ş. TARAFINDAN
YAPILAN 3086 ADET HALİHAZIR
HARİTA ONANDI.
14/12/2007

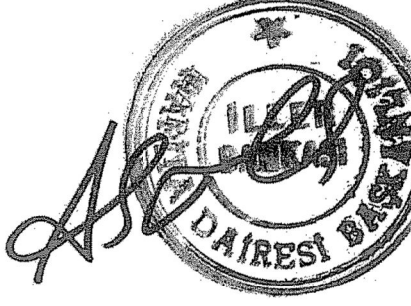

İLLER BANKASI
A.Ş. ŞERHAT YIRYAKI
HARİTA DAİRESİ BAŞKANI

-M28-b-14-d-3-c