


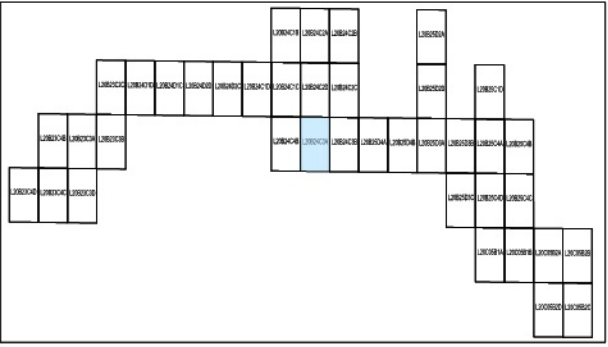

Ali Serhan EREL
Şube Müdürü

Dosya No : 450437806
Plan No: : UİP-001087646
Ölçek : 1/1000

Zımrılı Ir, Kırız İleşli Enanisi İli, Alaşehir İleşli sınırları içerisinde Enanisi Projesi Piyasası Düzenleme Kurumunu tarafından verilen 21.04.2022 tarihli ve NO/10395-22/05153 numaralı Üretim Onayına Lisansına sahip 117,6 Mw kurulu güç sahibi Kestaneönderi Rüzgâr Enerji Santrali Projesi kapsamında Zımrılı Ir, Kırız İleşli sınırları içerisinde kalan altı (6) ve Enanisi İli, Alaşehir İleşli sınırları içerisinde kalan yirmi iki (22) adet türbin olmak üzere toplam yirmi sekiz (28) adet türbin alanı ile, Salt Merkezi ve bağlantı yollarına ilişkin plan mübâhili tarafından hazırlanan 1/1.000 ölçekli Uygulama İmar Planı 3194 Sayılı İmar Kanunu'nun Ek 11. Maddesi'nin (b) bendi uyarınca onaylanmıştır.

T.C.
ÇEVRE, ŞEHİRCİLİK VE
İKLİM DEĞİŞİKLİĞİ BAKANLIĞI
Mekânsal Planlama Genel Müdürlüğü a.

Serkan GENÇ
Daire Başkanı

İYİTFR 96 KOORDİNAT SİSTEMİNDE VE 2005 Ö EĞÜNDÖ
AYER HARİTA İNŞ.LTD. ŞTİ. TARAFINDAN YAPILAN, 06.04.2022
TARİHİNDE ONANAN KESTANEDEREİ RES PROJESİ İÇİNE AIT 147 ADET
HALHAZIR HARİTA , İTFR 96 KOORDİNAT SİSTEMİNDE VE
2005 Ö EĞÜNDÖ AYER HARİTA İNŞ. LTD. ŞTİ. TARAFINDAN YAPILAN
HALHAZIR HARİTAYLA BÖTÜNÖK SAGLANARAK TOPLAM 21 ADET
HALHAZIR HARİTA ÖREİLİMİ OLUP, 21 ADET HALHAZIR HARİTA
SAYILI CUMHURBAŞKANLIĞI KARARNAMESİNE GÖRE ONANMIŞTIR.



ÇEVRE, ŞEHİRCİLİK VE İKLİM DEĞİŞİKLİĞİ BAKANLIĞI
MEKANSAL PLANLAMA GENEL MÜDÜRLÜĞÜ

and 20

MANISA L20-b-24-c-3-a
(ALASEHIR)

NOTE: 100