
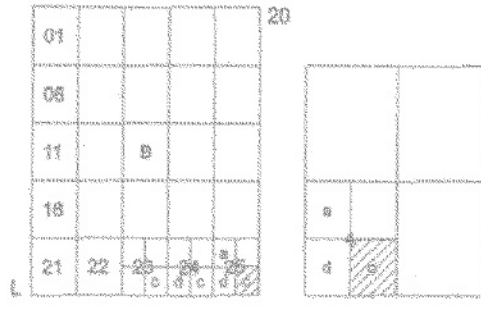


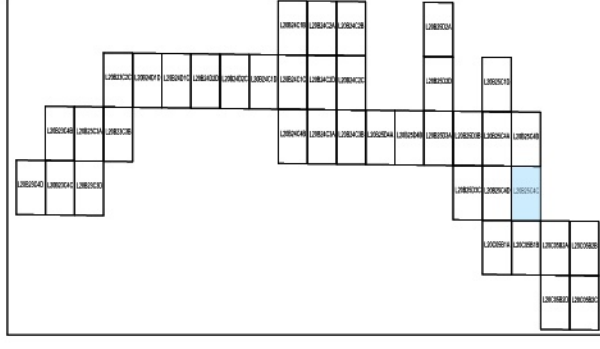

MANİSA
(ALAŞEHİR)
L20-b-25-c-4-c
L20-b-25-c-4-b

Dosya No : 455437806
Plan No : L20-b-25-c-4-c
Ölçek : 1/1000

İzmir İl, Kıraz İlçesi ile Manisa İl, Alaşehir İlçesi sınırları içerisinde Enerji Piyasası Daire Başkanlığı Kararına tarafında verilen 21.04.2022 tarihli ve ÖN/10395-22/05153 numaralı Üretim Ön Lisansına sahip 117,6 MW'ın kurulu güce sahip Kestanederesi Rüzgar Enerji Santrali Projesi kapsamında İzmir İl, Kıraz İlçe sınırları içerisinde kalan alan (a) ve Manisa İl, Alaşehir İlçe sınırları içerisinde kalan yitimi (b) (2) adet türbin olmak üzere toplam yitimi toplam (28) adet türbin alanı ile, Sağlık Merkezi ve bağışları yollarına ilişkin plan değişikliği tarafında hazırlanan 1/1.000 Ölçekli Uygulama İmar Planı 3194 Sayılı İmar Kanunu'na Ek II. Madde'sinin (b) bendi uyarınca onaylanmıştır.

Y.C.
ÇEVRE, ŞEHİRCİLİK VE
İKLİM DEĞİŞİKLİĞİ BAKANLIĞI
Mekansal Planlama Genel Müdürlüğü

Ali Serhan EREL
Şube Müdürü

Serkan GENÇ
Daire Başkanı

İTİP 96 KOORDİNAT SİSTEMİNDE VE 2005.0 EPÖSÜNDEN
AYER HARİTA İNŞ. LTD. ŞTİ. YAKININDAN YAPILAN, 1470/2021
TARİHİNDE ONAYLAN KESTANEDERESİ RİZ. PROJESİ İŞİNE AYI 150 ADE
HALIHAZIR HARİTA, AYER HARİTA İNŞ. LTD. ŞTİ. TARAFINDAN VE
2025 EPÖSÜNDEN YAPILAN HALIHAZIR HARİTEYLE BİRLİKTE
SAGLANANAK TOPLAM 17 ADET HALIHAZIR HARİTA ÜRETİLMİŞ OLUP,
17 ADET HALIHAZIR HARİTA 1 DOKÜMANI KAYITLI
KAYITNAMESİ HÜKÜMLERİNE GÖRE ONAYDIR.



ÇEVRE, ŞEHİRCİLİK VE İKLİM DEĞİŞİKLİĞİ BAKANLIĞI
MEKANSAL PLANLAMA GENEL MÜDÜRLÜĞÜ

2022

MANİSA L20-b-25-c-4-c
(ALAŞEHİR)

1/1000

MOTEAHİR: AYER HARİTA İNŞ. LTD. ŞTİ.

PAPYA 01.07.2021 TARİHİNDE ÇIKILAN HARİTA FOTOĞRAFLARINDAN
FOTOGRAFETRİK YÖNTEMLE ÇIKARILMIŞ OLUP BUNLAR ÇATI BİNNİNDEN ÇIKILMIŞTIR.