


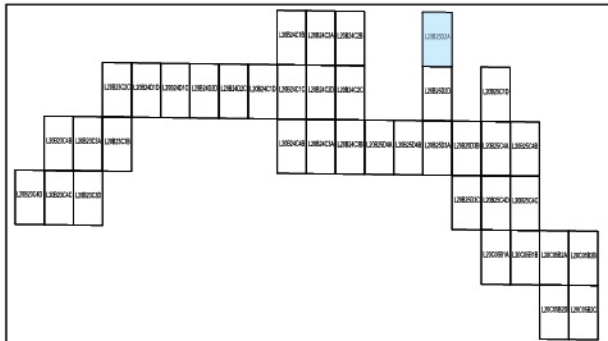

MANİSA
(ALAŞEHİR)
L20-b-25-d-2-a
L20-b-25-a-3-d

Dosya No : 450437806
Plan No: : UİP-001087646
Ölçek : 1/1000

Ali Serhan EREL
Şube Müdürü

İzmir ili, Kıraz ilçesi ile Manisa ili, Alayeshir ilçesi sınırlarında bulunan Enerji Yatırımı Düzleştirilecek Kurulum Tarafından verilmiş 1/4.024.2022 tarafıyla ve ÖN/10398-22/05153 numaralı Piyasada ÖN Lisansına sahip 117,6 MWh kurulu güç sahip Kestaneönderesi Rüzgar Enerjisi Santrali Projesi kapsamında İzmir ili, Kıraz ilçe sınırları içerisinde kalan altı (6) ve Manisa ili, Alayeshir ilçe sınırları içerisinde kalan yirmi iki (22) adet türbin olmak üzere toplam yirmi sekiz (28) adet türbin alanı ile, Sait Mervezi ve bağlantı yollarına ilişkin plan müellifi tarafından hazırlanan 1/1.000 Ölçekli Uygulama İmar Planı 3194 Sayılı İmar Kanunu'nun Ek 11. Maddesi'nin (b) bendi uyarınca onaylanmıştır.

T.C.
ÇEVRE, ŞEHİRCİLİK VE
İKLİM DEĞİŞİKLİĞİ BAKANLIĞI
Mekânsal Planlama Genel Müdürlüğü a.

Serkan GENÇ
Daire Başkanı

İTFR 96 KOORDİNAT SİSTEMİNDE VE 2005.0 EPOĞUNDA
AY-ER HARİTA İNŞ.LTD.ŞTİ. TARAFINDAN YAPILAN
KESTANEDERESİ RES İŞİNE AİT 150 ADET 1/1000
ÖLÇEKLİ HALİHAZIR HARİTA 1 SAYILI CUMHURBAŞKANLIĞI
KARARNAMESİ HÜKÜMLERİNE GÖRE ONANMIŞTIR.

ÇEVRE, ŞEHİRCİLİK VE İKLİM DEĞİŞİKLİĞİ BAKANLIĞI
MEKANSAL PLANLAMA GENEL MÜDÜRLÜĞÜ

AN in H

120-b-25-d-2-b

MANİSA L20-b-25-d-2-a
(ALAŞEHİR)

PAFTA 01.07.2021 TARİHİNDE ÇEKİLEN HAVA FOTOĞRAFLARINDAN
FOTOGRAMETRİK YÖNTEMLERLE ÜRETİLMİŞ OLUP, BİNALAR ÇATI SINIRINDAN ÇİZİLMİŞTİR.

1/1000

MÜTEAHHİT: AY-ER HARİTA İNŞ.LTD.Ş.T. *[Signature]*