


01						21
06		a	b			
11	D					
16						
21	22	23	24	25		

MANİSA-KULA
(AHMETLİ)
K21-D-09-D

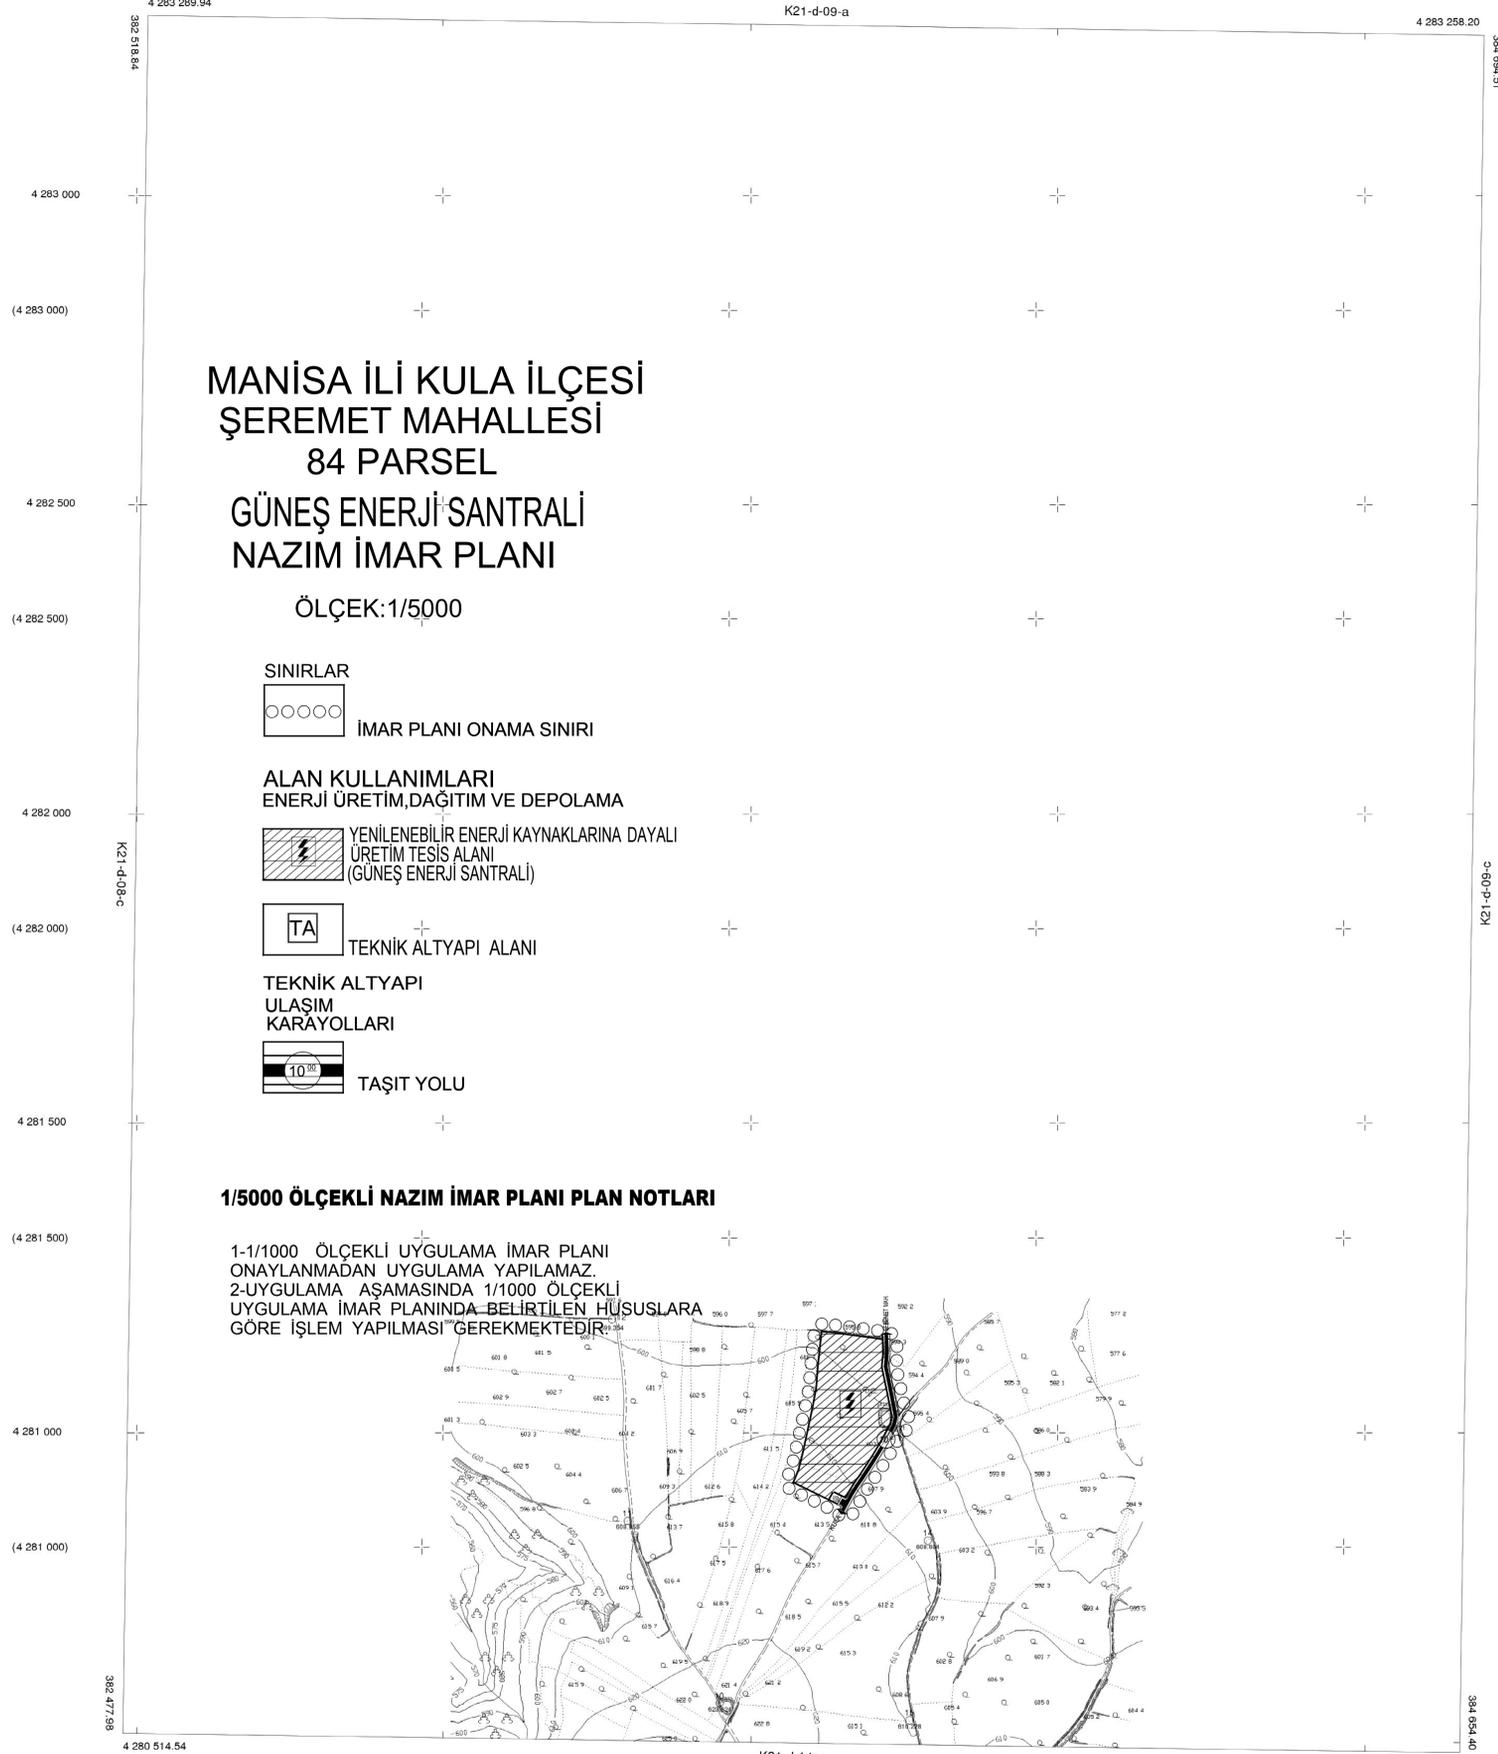

DATUM : ITRF96
D.O.B : 30
D.G : 3

Koordinatlar ve pafta bölünmesi
en son güncellenmiş TUTGA ya bağlı
2005.0 epochunda, GRS80 elipsoid ve
Transversal Mercator (TM) izasıjümünde,
düzenlenmiştir.

ED-50 GRID
ITRF96 GRID

MÜTEAHHİT : YAMAN HARİTA MÜHENDİSLİK BÜROSU

Mustafa YAMANSAVCI
Harita Mühendisi

ULUK BAYKAL
Harita Teknikeri

Orçun DOĞAN
Harita Şube Müdürü V.

1/5000

KONTROL
MANİSA BÜYÜKŞEHİR BELEDİYESİ
İMAR VE ŞEHİRCİLİK DAİRESİ BAŞKANLIĞI
HARİTA ŞUBE MÜDÜRLÜĞÜ

KONTROL
MANİSA BÜYÜKŞEHİR BELEDİYESİ
İMAR VE ŞEHİRCİLİK DAİRESİ BAŞKANI

TURKAN TAŞ KOROĞLU
İnsaat Mühendisi

ONAY

Yükümlü YAMAN HARİTA MÜH. BÜROSU
tarafından yapılan 1 adet 1:5000 halihazır harita
incelendi ve onandı.

..... / / 2017

Aytaç YALÇINKAYA
Genel Sekreter V.

MANİSA-KULA-K21-D-09-D
(AHMETLİ)