


MANİSA-SALİHLİ
(HACIHIDIR)
K20-A-25-C

K20-a-25-b

4 294 268.13

MANİSA-SALİHLİ
HACIHİDİR MAHALLESİ
119 ADA 16 PARSELDE
TAŞIT YOLU (10METRE) AMAÇLI
NAZİM İMAR PLANI DEĞİŞİKLİĞİ


ÖLÇEK:1/5000

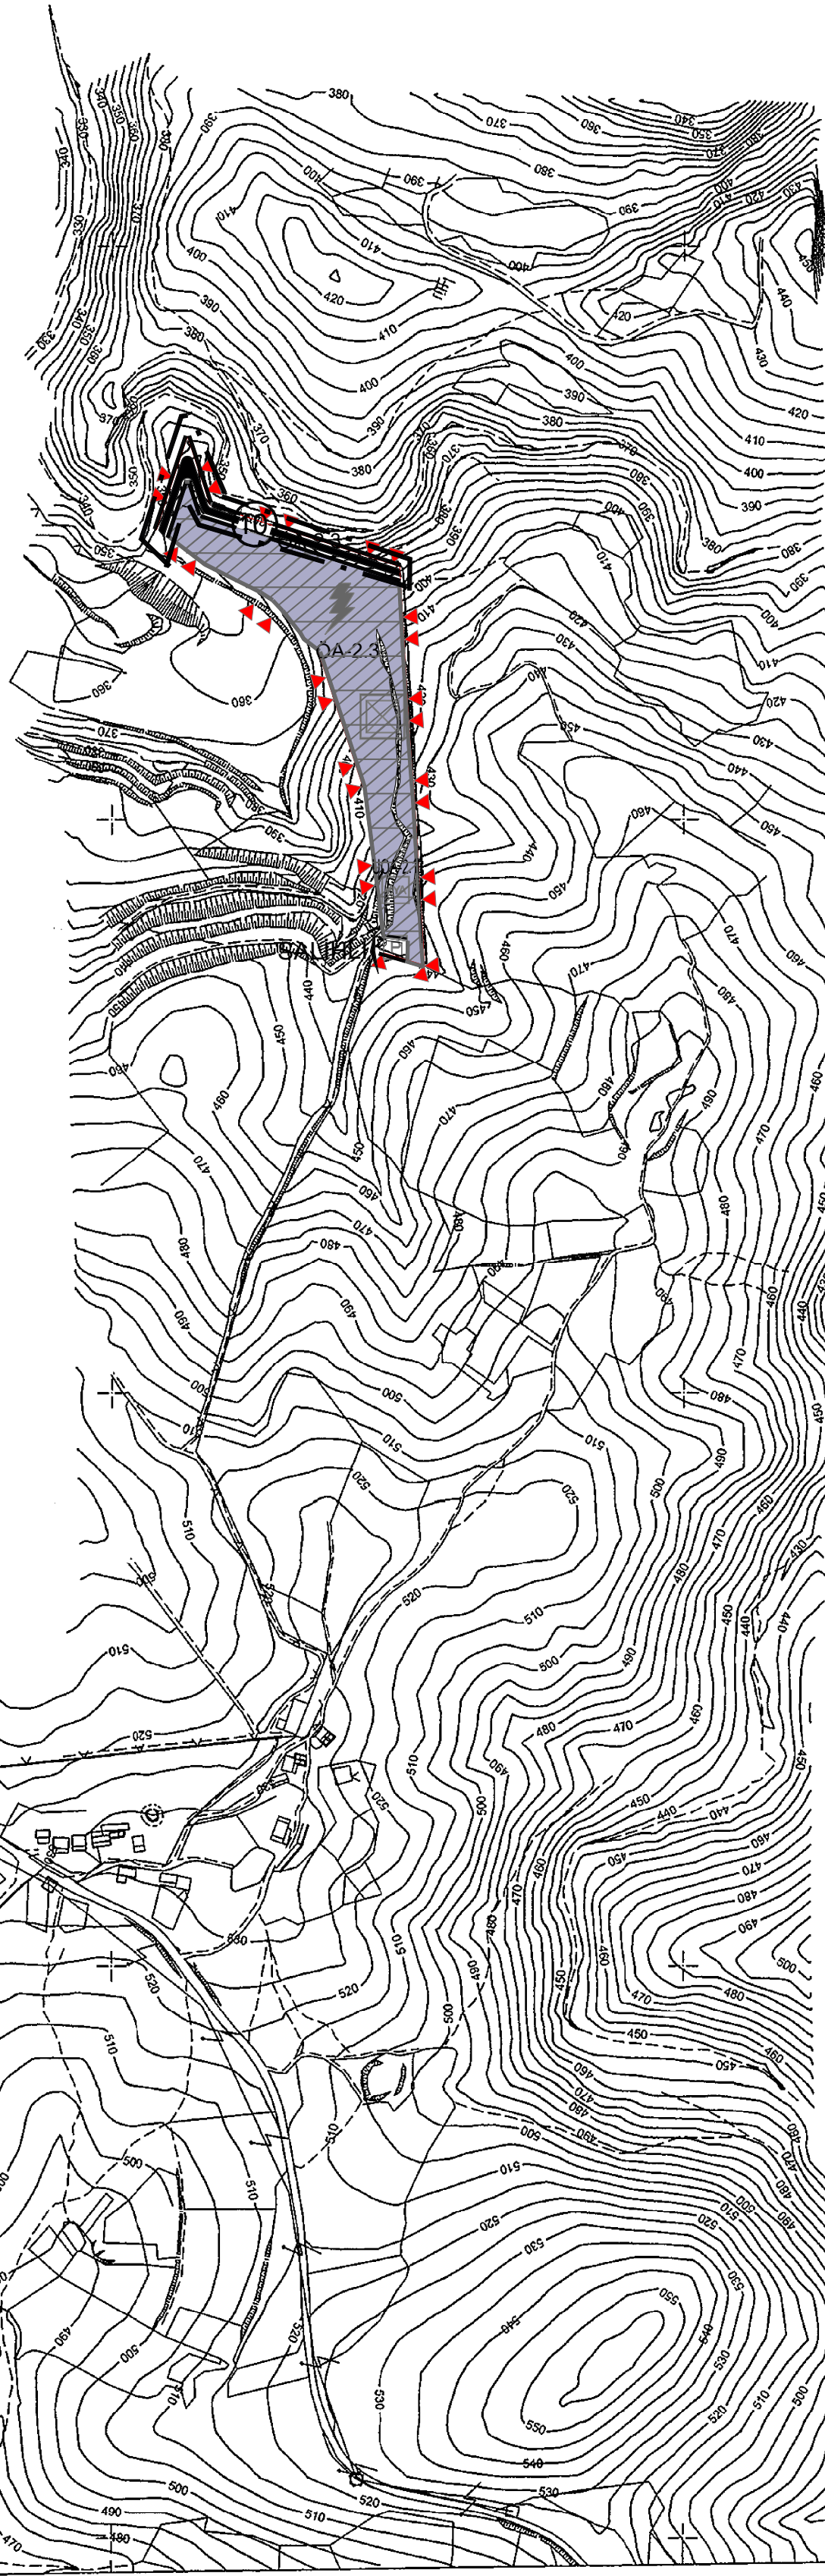

SINIRLAR




PLAN DEĞİŞİKLİĞİ ONAMA SINIRI

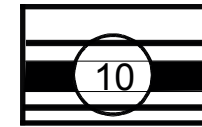

TAŞIT YOLU(10mt.)

ALAN KULLANIMLARI

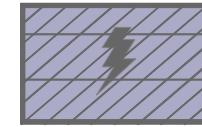

ENERJİ ÜRETİM ALANI
(GÜNEŞ ENERJİ SANTRALİ)




GENEL OTOPARK ALANI

AFET TEHLİKELİ ALANLAR



YAPI YASAKLI ALAN
UYGUN OLMAYAN ALAN(UOA-2.1)

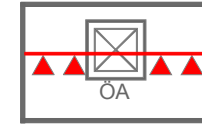

ÖNLEMLİ ALAN(ÖA-2.3)

1/5000 ÖLÇEKLİ NAZIM İMAR PLANI PLAN NOTLARI:

1-1/1000 ÖLÇEKLİ UYGULAMA İMAR PLANI
ONAYLANMADAN UYGULAMA YAPILAMAZ.
2-UYGULAMA AŞAMASINDA 1/1000 ÖLÇEKLİ UYGULAMA
İMAR PLANINDA BELİRTİLEN HUSUSLARA GÖRE İŞLEM
YAPILMASI GEREKMEKTEDİR.
3-3194 SAYILI İMAR KANUNU,İLGİLİ YÖNETMELİKLERİ
İLGİLİ DİĞER MEVZUAT HÜKÜMLERİNE UYULMASI
ZORUNLUDUR.

DATUM : ITRF96
D.O.B : 27
D.G : 3

Koordinatlar ve pafta bölümlenmesi en son güncellenmiş TUTGA'ya bağlı 2005.0 epoğunda, GRS80 elipsoidi ve Transversal Mercator (TM) izdüşümünde, düzenlenmiştir.

MÜTEAHHİT : YAMAN HARİTA MÜHENDİSLİK BÜROSU

Mustafa YAMANSAVCI
Harita Mühendisi

Oğuzhan UÇKUN
Harita Mühendisi


Harita Şube Müdürü V.

KONTROL
MANİSA BÜYÜKŞEHİR BELEDİYESİ
İMAR VE ŞEHİRCİLİK DAİRESİ BAŞKANI

Unsel GÖKCE
İnşaat Mühendisi

ONAY

Yüklenici YAMAN HARİTA MÜHENDİSLİK BÜROSU
tarafından yapılan 4 adet 1/1000 halihazır harita
incelendi ve onandı.

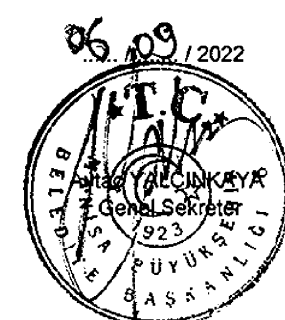

MANİSA-SALİHLİ-K20-A-25-C
(HACİHİDİR)