K-18-C-19-C-3-A	K-18-C-19-C-3-B
	K-18-C-19-C-3-C

MANİSA İLİ SPİL DAĞI MİLLİ PARKI
KARADAĞ VE ATALANI MEVKİİ
1/1000 ÖLÇEKLİ UYGULAMA İMAR PLANI DEĞİŞİKLİĞİ

Sadiye AKKILIÇ
Şehir Plancısı

Plan İşlem No: UİP-001010361
Kurum Arşiv No: 37/2023
Ölçek: 1/1000

Manisa İli, Spil Dağı Milli Parkı Karadağ ve Atalanı Mevkiine ilişkin 1/1000 ölçekli Uygulama İmar Planı değişikliği incelendi. Bakanlık Makamının 31.03.2023 tarihli ve 6112005 sayılı Olur'u ile 1 nolu Cumhurbaşkanlığı Kararnamesinin 109. maddesi uyarınca onandı.

Sinan PINARBAŞI
Bölge Şube Müdürü

T.C.
ÇEVRE, ŞEHİRCİLİK VE İKLİM DEĞİŞİKLİĞİ BAKANLIĞI
Tabiat Varlıklarını Koruma Genel Müdürlüğü

Şule DURGUT ÖZTÜRK
Daire Başkanı

SPİL DAĞI MİLLİ PARK
HALİHAZIR HARİTASI
K18-c-19-c-3-c

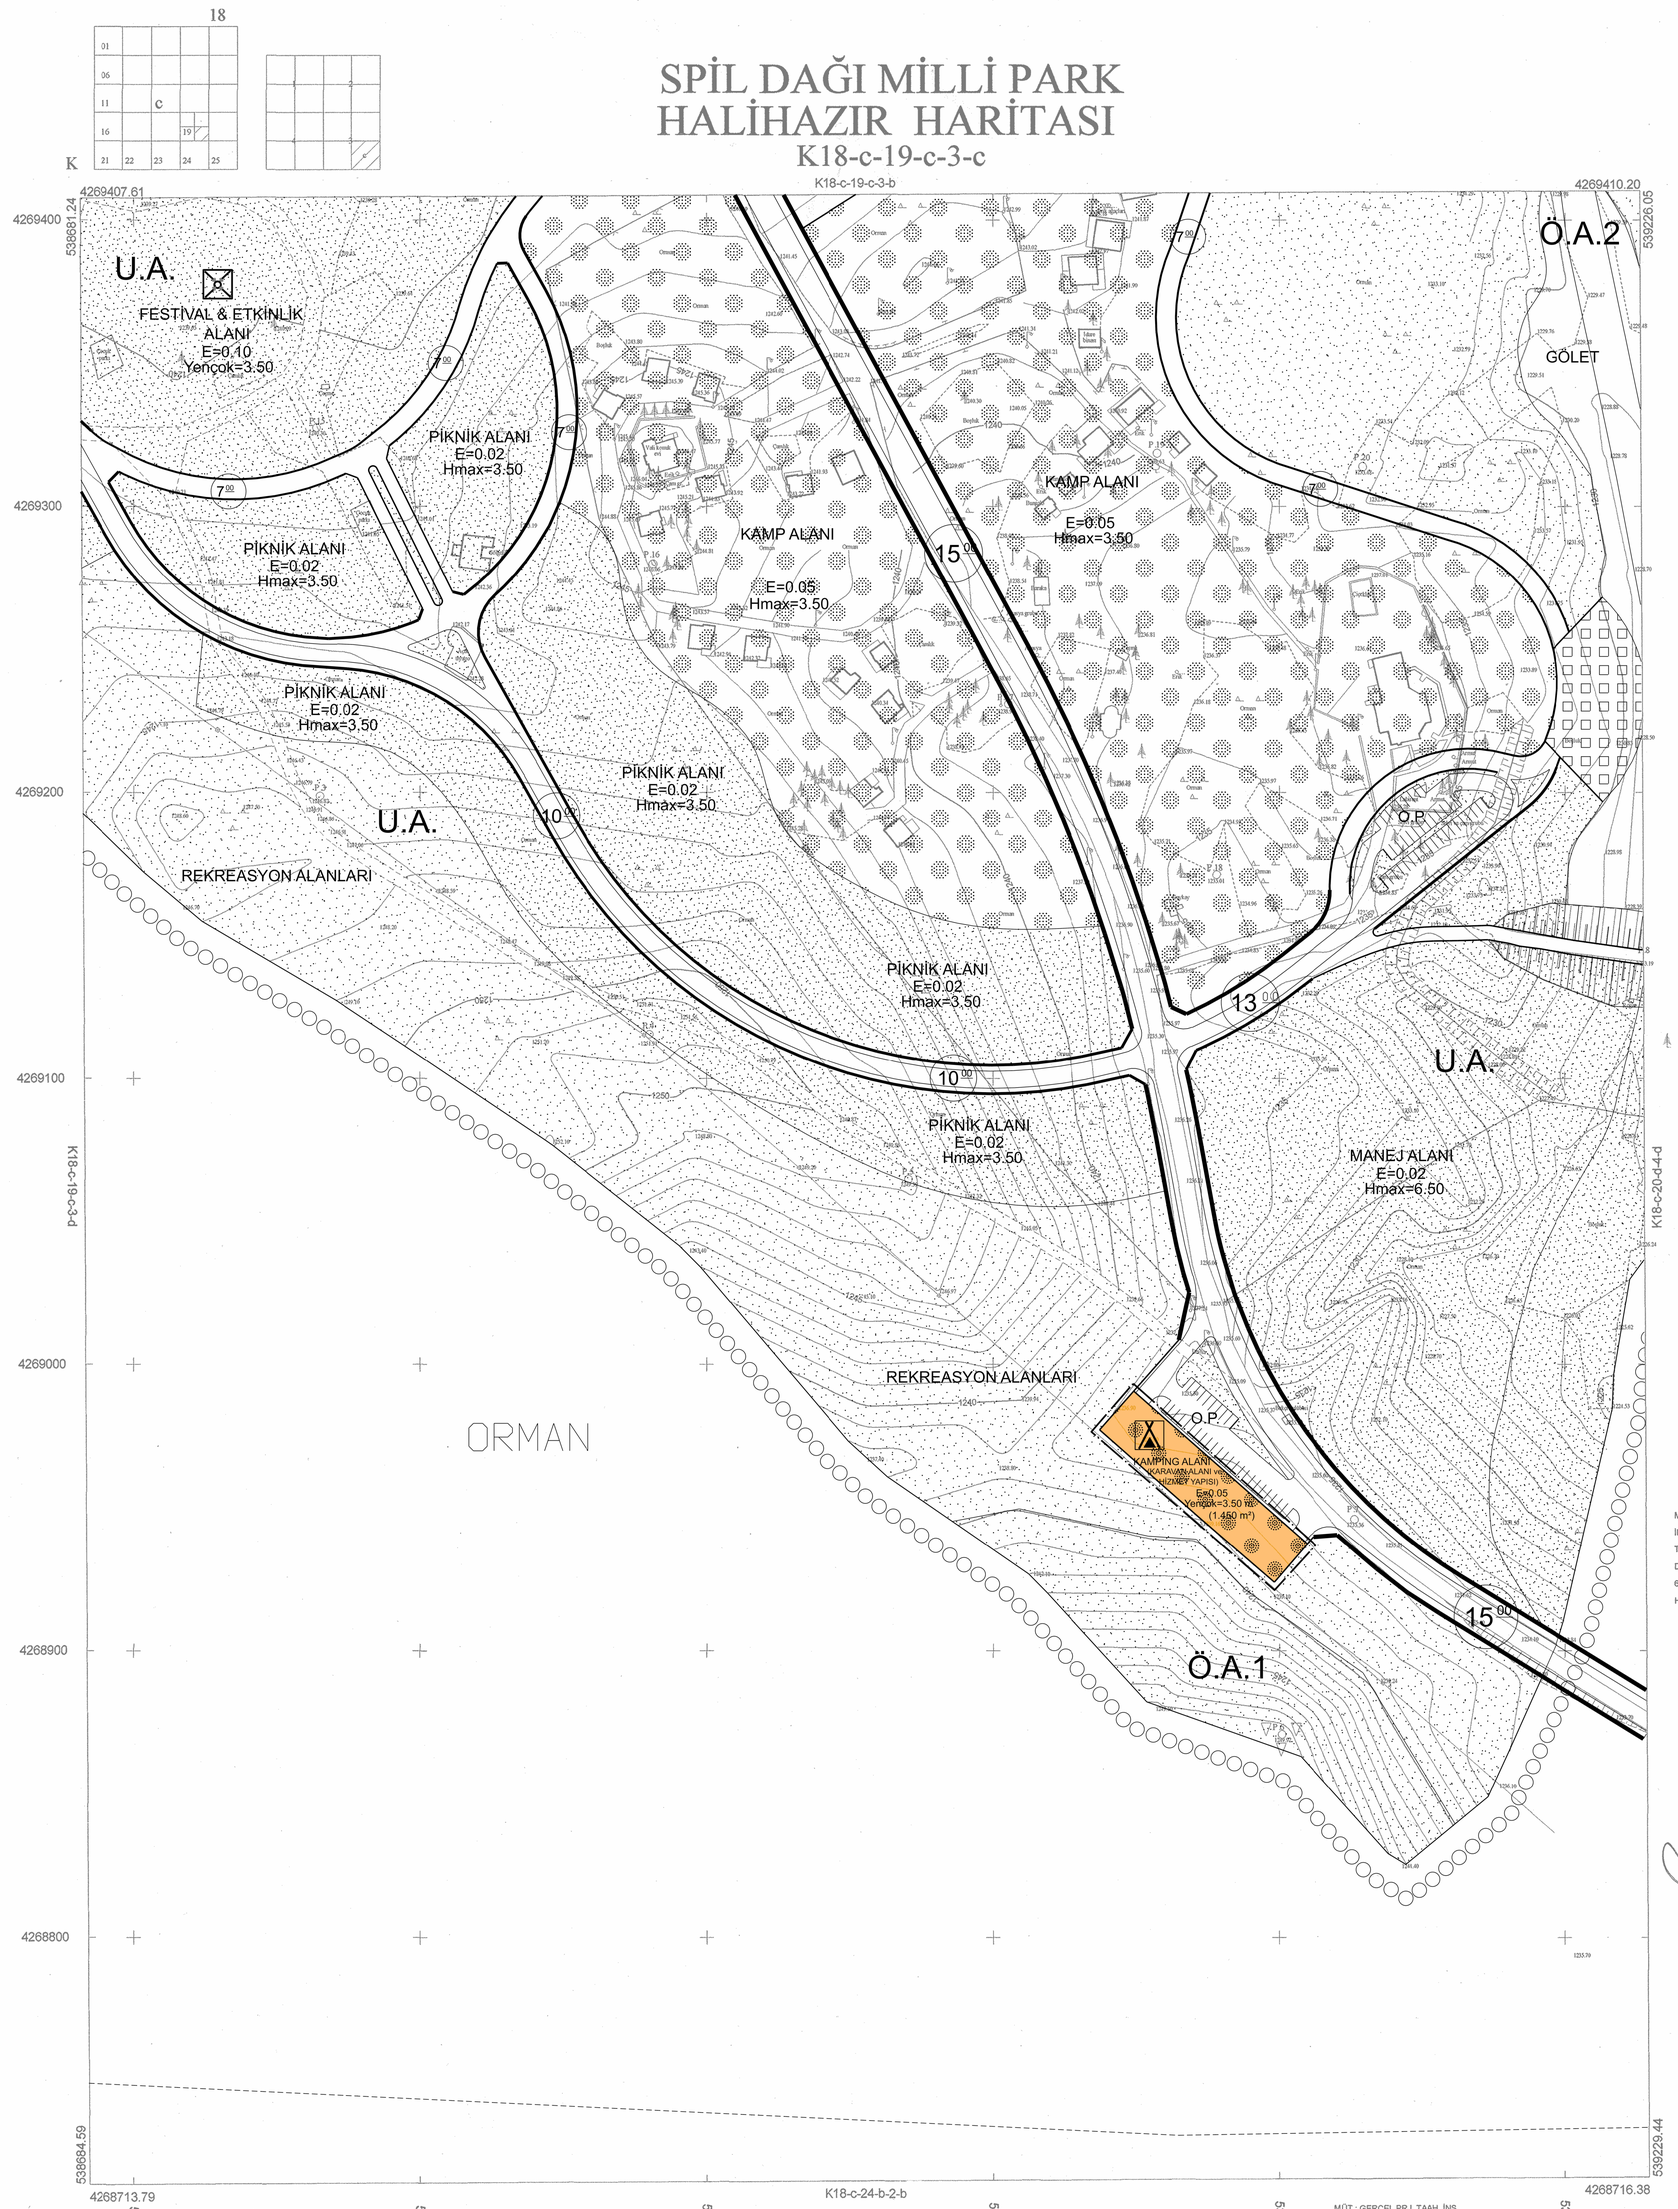

1:1000

KONTROL MÜHENDİSİ
HÜSEYİN KAHRAMAN

MÜT : GERÇEL PRJ. TAAH. İNŞ.
TİC. LTD. ŞTİ.
MESUL MÜH. : NAZIM ÇELİK
TERSİMAT : NAZIM ÇELİK

MÜT : GERÇEL PROJE TAAH . İNŞ . SAN . TİC . LTD. ŞTİ. TARAFINDAN YAPILAN SPİL DAĞINA AİT 1 /1000 ÖLÇEKLİ 6 PAFTADAN İBARET HALİHAZIR HARİTA İNCELENDİ VE ONANDI.

..../..../2003

BELEDİYE BAŞKANI
MİMAR
ADİL AYGÜL