



01					
06					
11	D				
16		a	b	c	d
21	22	23	24	25	

MANİSA K19-d-19-b

MANİSA İLİ, TURGUTLU İLÇESİ, İZZETTİN
MAHALLESİ 61 PARSELDE GÜNEŞ ENERJİ
SANTRALİ NAZIM İMAR PLANI

Dosya No : 452632046
Plan No : NİP-45337724
Ölçek : 1/5000

Müellifi tarafından hazırlanan Manisa İli, Turgutlu İlçesi, İzzettin Mahallesi 0 ada 61 parselin bir kısmında Güneş Enerji Santrali yapılmasına ilişkin 1- paftalık 1/5000 ölçekli Nazım İmar Planı 1 numaralı Cumburbaskanlı Kararnamesi'nin 102(k) maddesi ile 3194 sayılı İmar Kanunu'nun 9. maddesi uyarınca re'sen onaylandı.

T.C.
ÇEVRE, ŞEHİRCİLİK VE İKLİM DEĞİŞİKLİĞİ
BAKANLIĞI
Mekânsal Planlama Genel Müdürlüğü a.

MANİSA İLİ, TURGUTLU İLÇESİ, İZZETTİN MAHALLESİ 61 PARSELDE GÜNEŞ ENERJİ SANTRALİ NAZIM İMAR PLANI

GÖSTERİM

SINIRLAR

PLAN ONAMA SINIRI

KARAYOLLARI

İKİNCİ DERECE YOL

ALAN KULLANIMLARI

ENERJİ ÜRETİM DAĞITIM VE DEPOLAMA


ENERJİ ÜRETİM ALANI

JEOLOJİK ETÜT UYGUNLUK SINIFI

ÖNEMLİ ALAN 5.1.

PLAN HÜKÜMLERİ

- 1/1000 ÖLÇEKLİ UYGULAMA İMAR PLANI ONAYLANMADAN UYGULAMA YAPILAMAZ.
- PLANDA VE PLAN NOTLARINDA BELİRTİLMİYEN HUSUSLARDA 3194 SAYILI İMAR KANUNU VE İLGİLİ DİĞER MEVZUAT HÜKÜMLERİ GEÇERLİDİR.

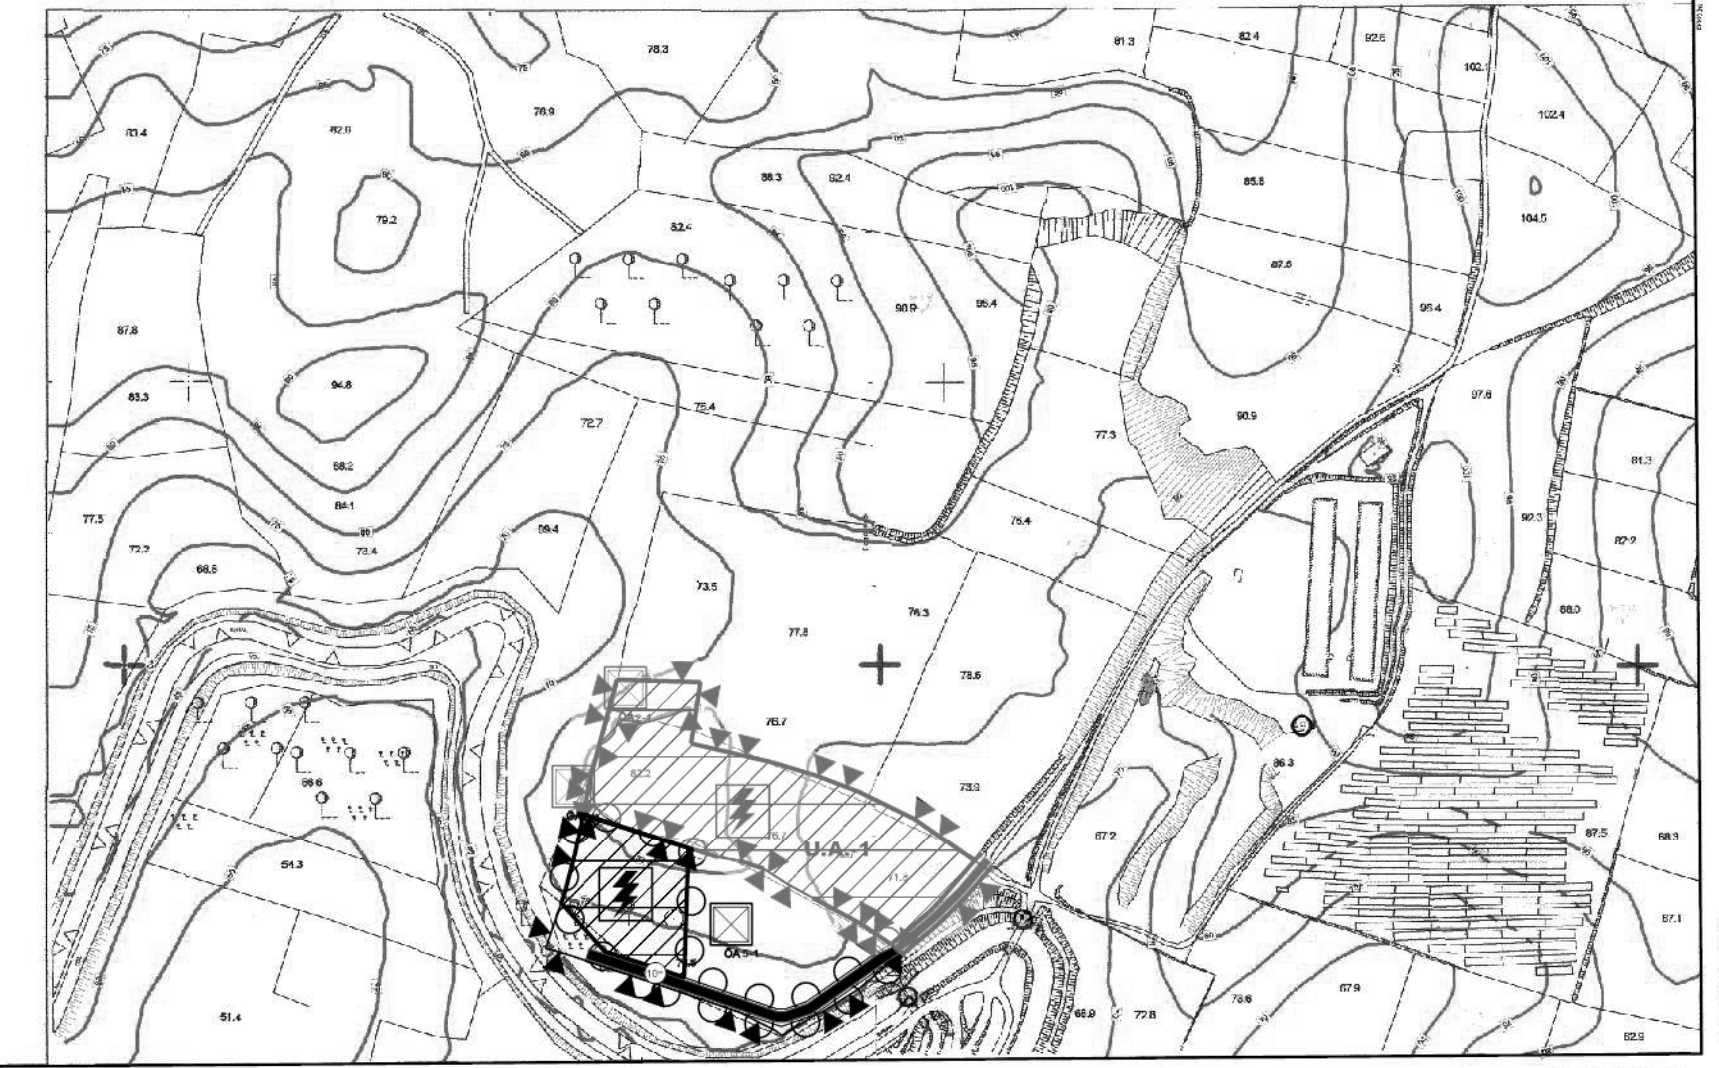

Koordinatlar ve pafta bölünmesi
en son güncellenmiş TUTGA'ya bağlı
2005.0 eponunda, GR580 ellipsoid ve
Transversal Mercator (TM) izdüşümünde,
düzenlenmiştir.
Mavi kareler ve koordinatları ED50 datumundadır.

DATUM : ITRF96

0.0.0 : 0

0.0 : 0

Yüklenici SDK HARİTA MÜH. SAN. VE TİC. LTD.ŞTİ

SERHAN DOĞAN KORKMAZ

Harita Mühendisi

KONTROL
MANİSA BÜYÜKŞEHİR BELEDİYESİ
İMAR VE ŞEHİRCİLİK DAİRESİ BAŞKANLIĞI
HARİTA ŞUBE MÜDÜRLÜĞÜ

Oğuzhan UÇKUN
Harita Mühendisi

Orhan DOĞAN
Harita Şube Müdürü V.

KONTROL
MANİSA BÜYÜKŞEHİR BELEDİYESİ
İMAR VE ŞEHİRCİLİK DAİRESİ BAŞKAN V.

Orhan GÖKÇE
İnşaat Mühendisi

ONAY

Yüklenici SDK HARİTA MÜH. SAN. VE TİC. LTD.ŞTİ
tarafından yapılmış 1/5000 ölçekli harita
İzlenildi ve onaylandı.



MANİSA-K19-D-19-B
(TURGUTLU İZZETTİN)