


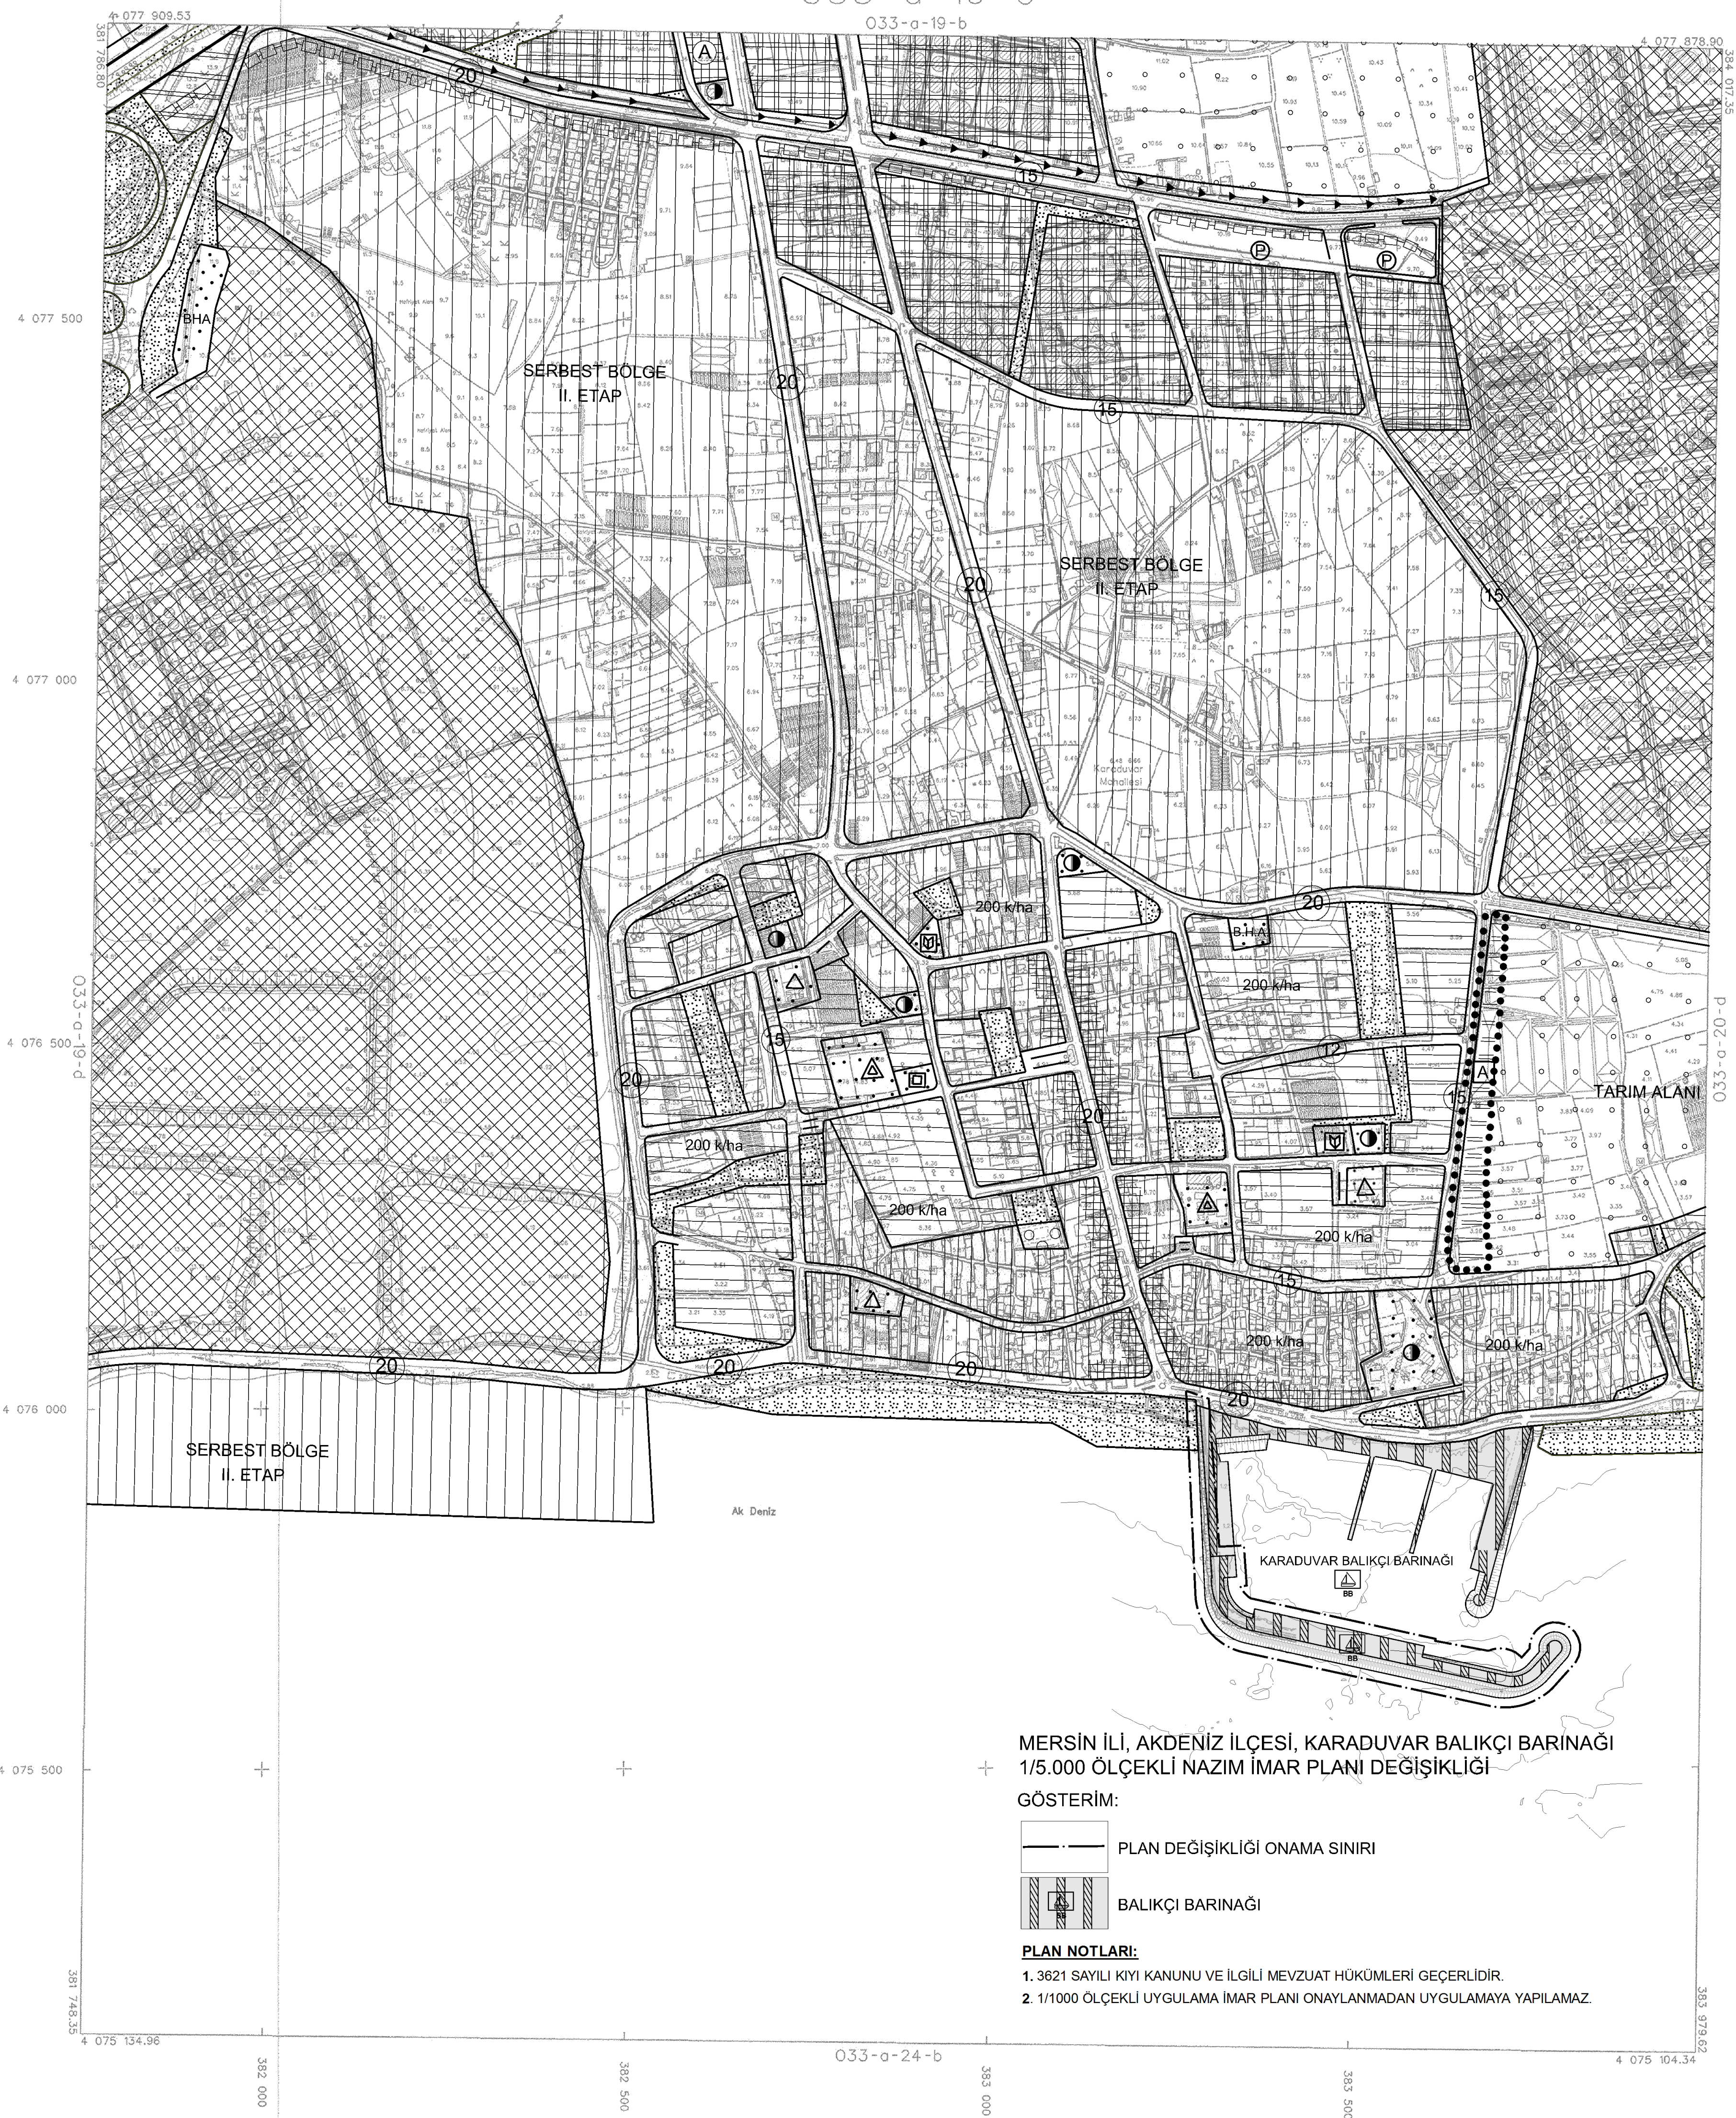

033-a-19-b


 10.10.2014

2. 1/1000 ÖLÇEKLİ UYGULAMA İMAR PLANI ONAYLANMADAN UYGULAMAYA YAPILMAZ.

033-a-24-b

1:5000

ÜRETİM : EMİ GRUP BİLGİ TEKNOLOJİLERİ A.Ş.
TERSİMAT : EMİ GRUP BİLGİ TEKNOLOJİLERİ A.Ş.

033-a-19-c