


01					
06					
11	A				
16					
21	22	23	24	25	

MERSİN
033-a-19-d

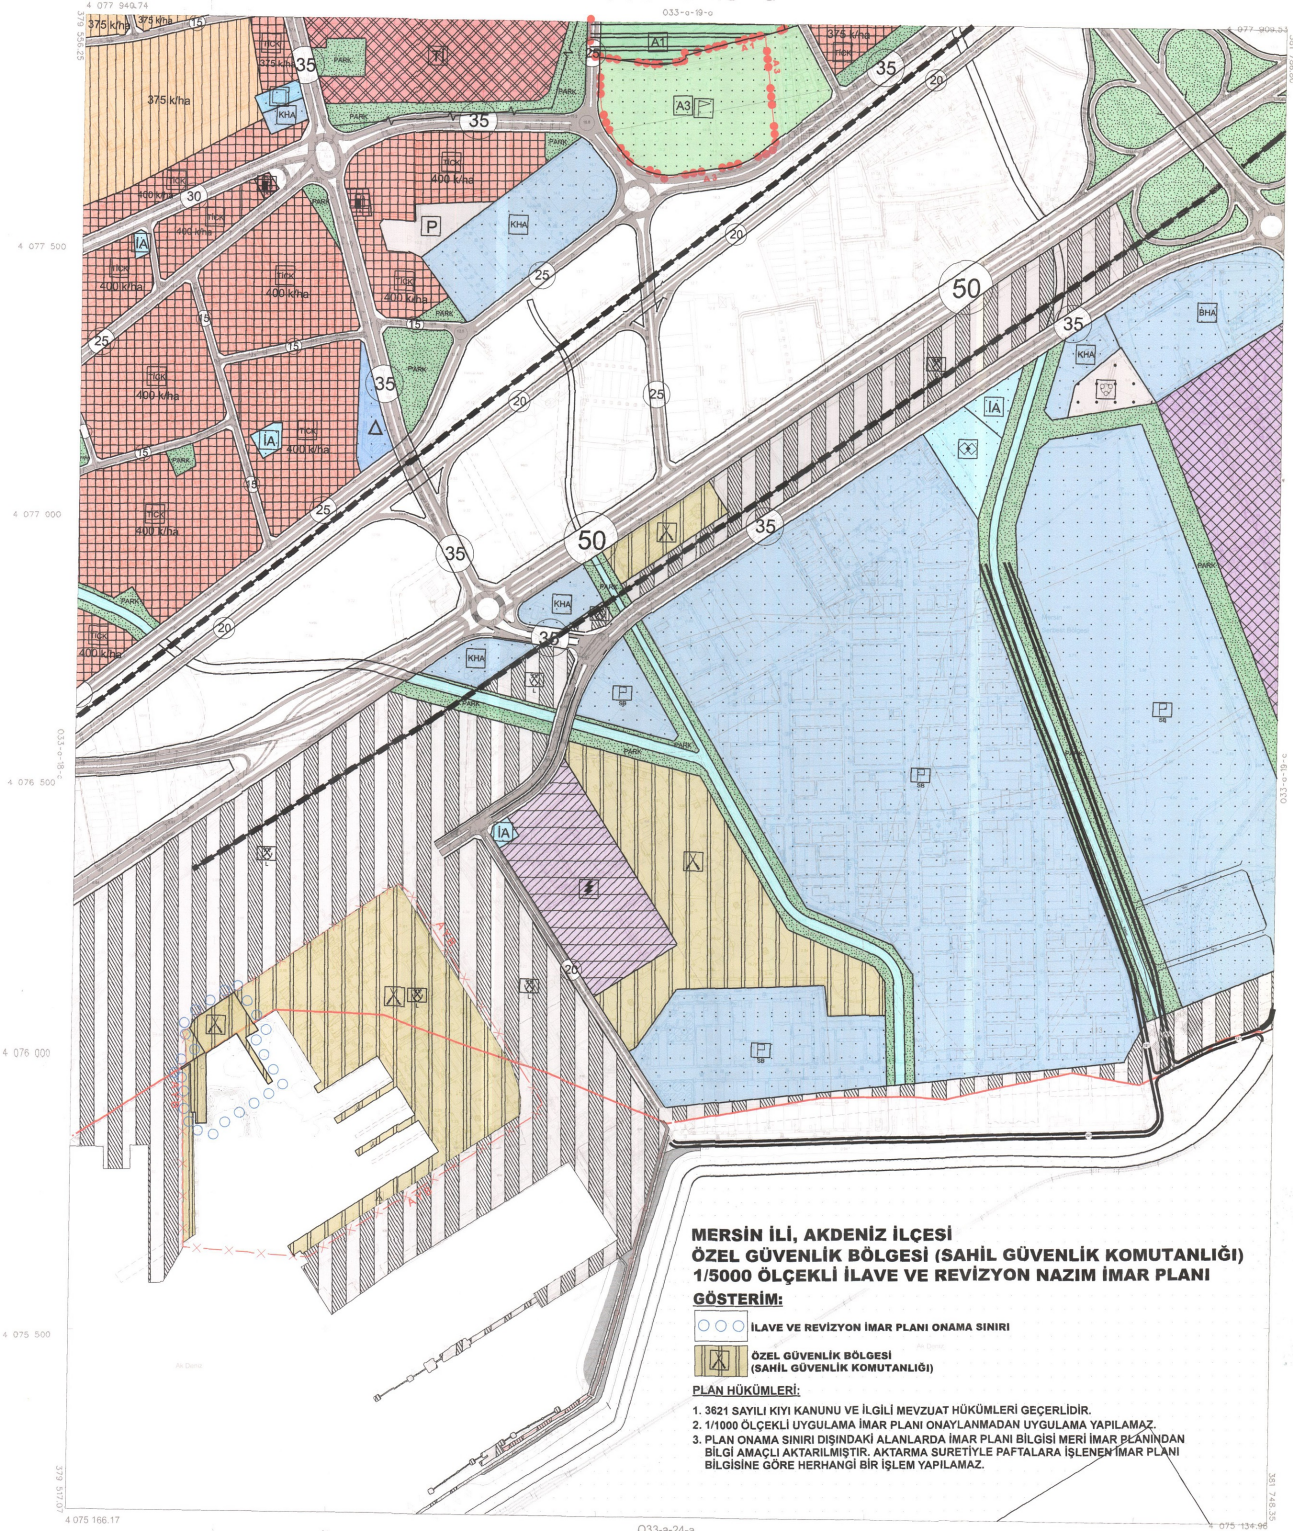

**MERSİN İLİ, AKDENİZ İLÇESİ
ÖZEL GÜVENLİK BÖLGESİ (SAHİL GÜVENLİK KOMUTANLIĞI)
1/5000 ÖLÇEKLİ İLAVE VE REVİZYON NAZIM İMAR PLANI
GÖSTERİM:**

- İLAVE VE REVİZYON İMAR PLANI ONAMA SINIRI
- ÖZEL GÜVENLİK BÖLGESİ (SAHİL GÜVENLİK KOMUTANLIĞI)

PLAN HÜKÜMLERİ:

1. 3621 SAYILI KIYI KANUNU VE İLGİLİ MEVZUAT HÜKÜMLERİ GEÇERLİDİR.
2. 1/1000 ÖLÇEKLİ UYGULAMA İMAR PLANI ONAYLANMADAN UYGULAMA YAPILAMAZ.
3. PLAN ONAMA SINIRI DIŞINDAKİ ALANLARDA İMAR PLANI BİLGİSİ MERİ İMAR PLANINDAN BİLGİ AMAÇLI AKTARILMIŞTIR. AKTARMA SÜRETLİYLE PAFTALARA İŞLENEN İMAR PLANI BİLGİSİNE GÖRE HERHANGİ BİR İŞLEM YAPILAMAZ.

EMİ GRUP BİLGİ TEKNOLOJİLERİ A.Ş.
İNŞAAT MÜHÜRÜ FOTOGRAFİYERLERİN
FOTOGRAFİYERİK YÖNTEME ÜRETİLEN
HALIHAZIR HARİTA ÇİZİMİ

[Signature]
M. ALKAYA
Mühürü

[Signature]
M. S. KAYA
Mühürü

Mutlulu YALIN
İnce ve Gözetim Şirketi
T.C. MİLLÎ VE
Mühürü

[Signature]
M. S. KAYA
Mühürü

MERSİN
033-a-19-d

KOORDİNATLAR VE PAFTA BÖLÜNELEME EN SON GÜNCELLENME
TUTUR YA BAHİ 2005.0 İNŞAAT, İZMİR ELİĞİSİ VE
TRANSVERSAL MERCATOR İTMO İZDÜŞÜMÜNDÜ,
3 DERECELİK SİLİM EKŞİME GÖRE GÜVENLİDİR.

1/5000

ÜRETİM : EMİ GRUP BİLGİ TEKNOLOJİLERİ A.Ş.
TERİSİM : EMİ GRUP BİLGİ TEKNOLOJİLERİ A.Ş.

[Signature]