

# ANTALYA

O26




330000

340000

350000

360000

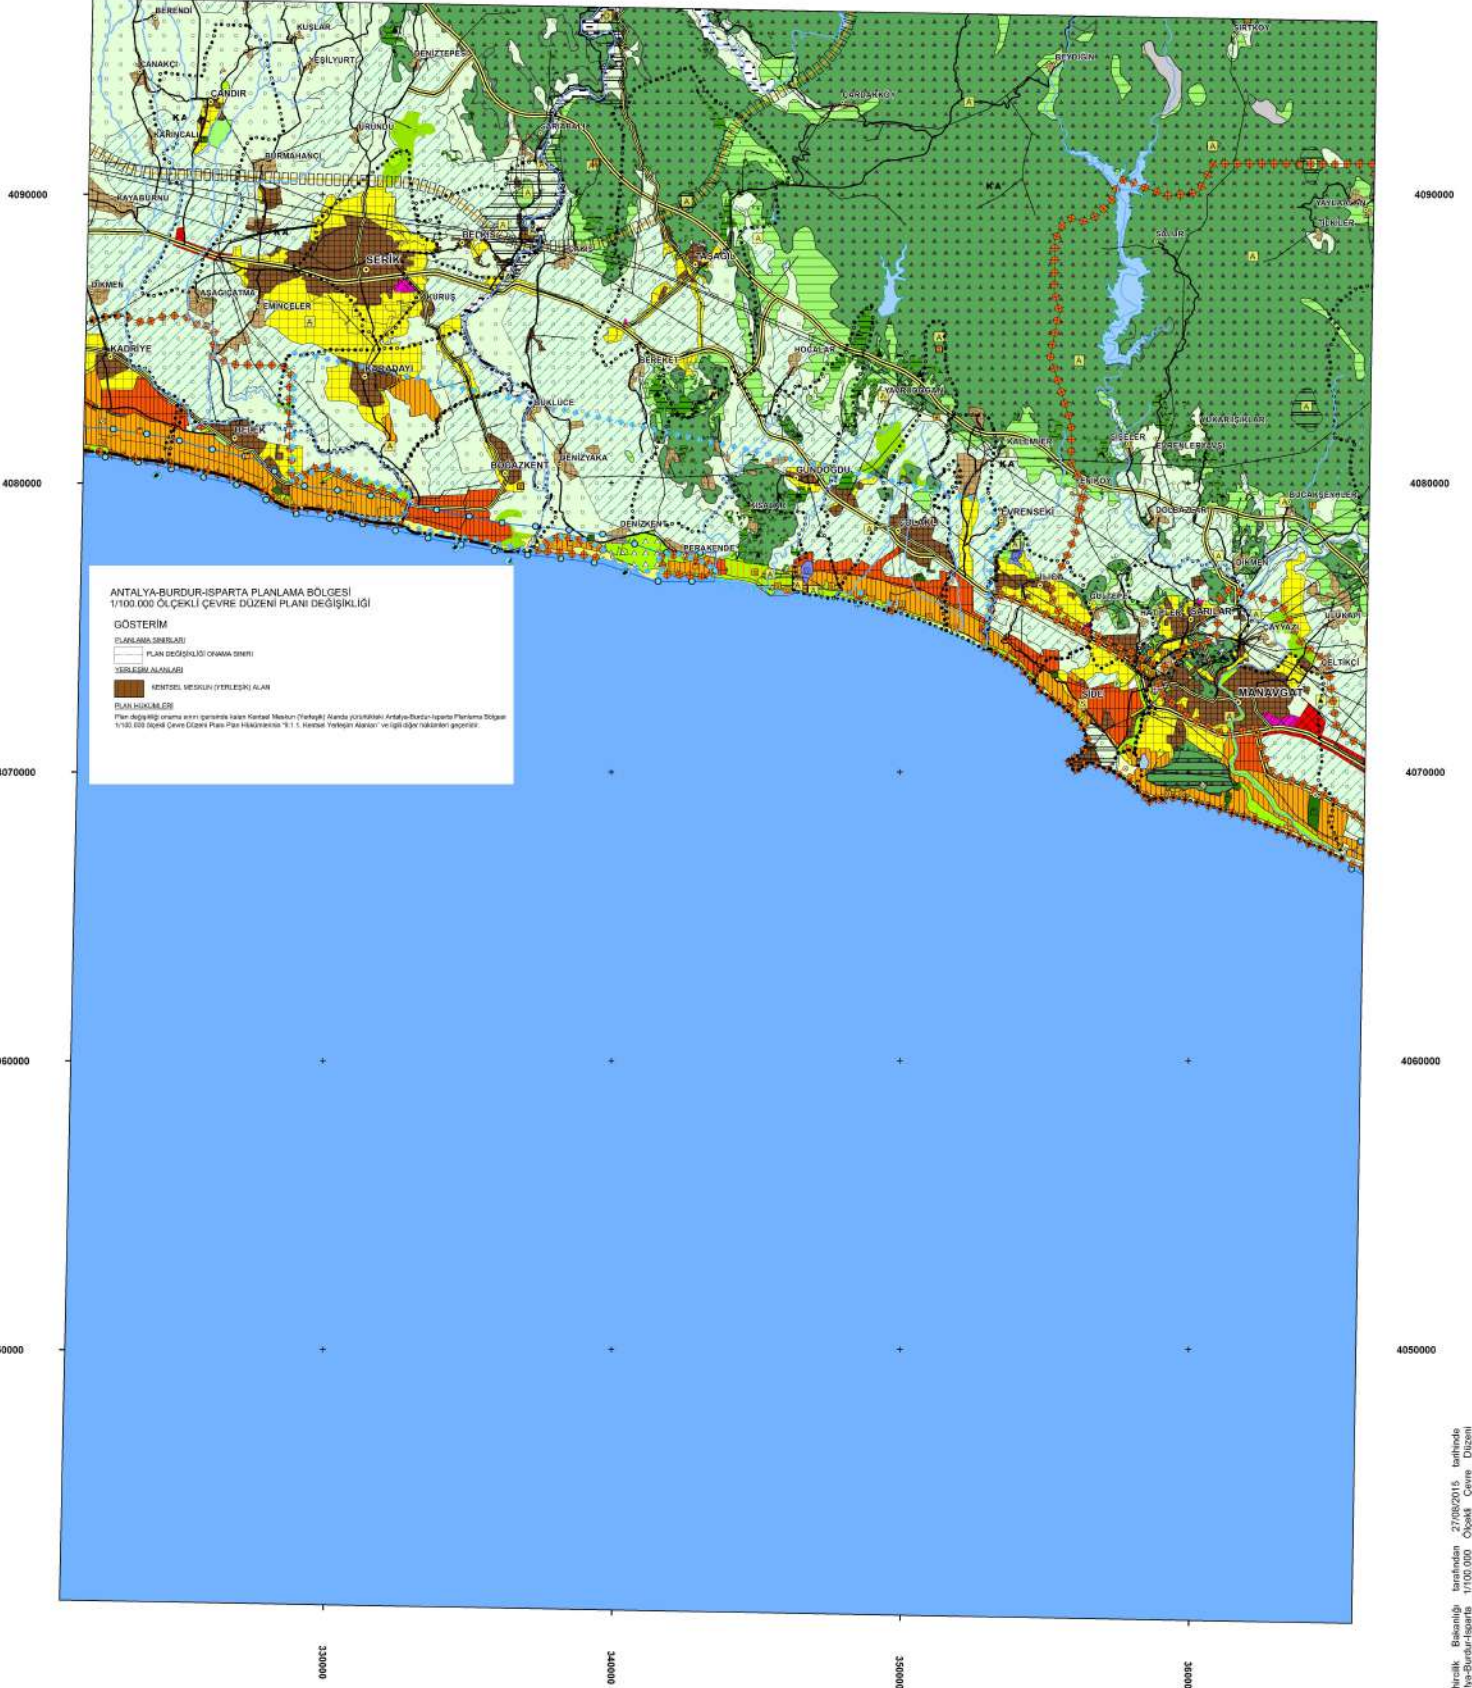

**ANTALYA-BURDUR-ISPARTA PLANLAMA BÖLGESİ**  
1/100.000 ÖLÇEKLİ ÇEVRE DÜZENİ PLANI DEĞİŞİKLİĞİ

**GÖSTERİM**

PLANLAMA SINIRLARI

PLAN DEĞİŞİKLİĞİ ÇIKAMA SINIRI

YERLEŞİM ALANLARI

AMİTİSİZ MİSİLLER (YERLEŞİM ALANI)

**PLAN BİSKİMİSİZİ**  
Plan değişikliği sonucu aynı gösterimi taşıyan Kentleşmiş Yerleşik Alanlar (Yerleşik Alanlar) Antalya-Burdur-Isparta Planlama Bölgesi 1/100.000 Ölçekli Çevre Düzeni Planı Hükümlerine Şii.1.5. Haritada Yerleşik Alanlar ve ilgili diğer hükümlerle gösterilir.

330000

340000

350000

360000

1/100000

Çevre ve Şehircilik Bakanlığı tarafından 27/06/2015 tarihinde  
Çevre ve Şehircilik Bakanlığı tarafından 27/06/2015 tarihinde  
Planlama Bölgesi sınırlarına yerleşik Alanlar (Yerleşik Alanlar) ile ilgili olarak  
1/100.000 Ölçekli Çevre Düzeni Planı Değişikliği 06/12/2015 gün ve 1087  
sayılı Antalya Büyükşehir Belediye Meclis Kararı ile Uygulanarak Onaylanmıştır.

Coordinate System: ED 1950 UTM Zone 36N  
Projection: Transverse Mercator  
Datum: European 1950  
Central Meridian: 33,0000  
Scale Factor: 0,9996  
Units: Meter