


MUĞLA İLİ, DATÇA İLÇESİ
DARES DATÇA RÜZGAR ENERJİ SANTRALİ
1. ETAP PLANLAMA ALANI
1/6000 ÖLÇEKLİ
KORUMA AMAÇLI İLAVE NAZİM İMAR PLANI

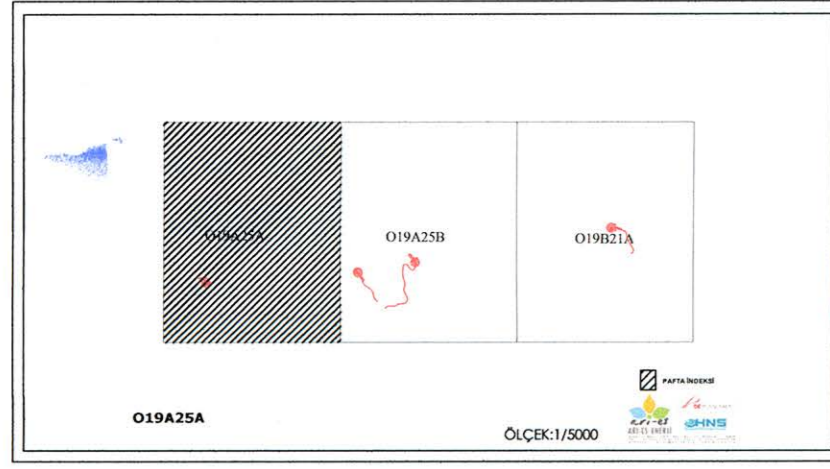


MUĞLA İLİ, DATÇA İLÇESİ, KIZLAN MAHALLESİ MEVKİİ,
DARES DATÇA RÜZGAR ENERJİ SANTRALİ SAN. VE TİC. A.Ş.'YE AIT
"DATÇA RÜZGAR ENERJİ SANTRALİ"
KAPASİTE ARTIŞINA İLİŞKİN
1/5000 ÖLÇEKLİ KORUMA AMAÇLI İLAVE NAZİM İMAR PLANI

Plan İşlem No: NİP-40204
Kurum Arşiv No: 111/2019
Ölçek: 1/5000

Muğla İli, Datça İlçesi, Kızlan Mahallesi, Dares Datça Rüzgar Enerji Santrali San. ve Tic. A.Ş.'ye ait "Datça Rüzgar Enerjisi Santrali" Kapasite Artışına İlişkin -3- paftalık 1/5000 ölçekli Koruma Amaçlı İlave Nazım İmar Planı incelendi. Bakanlık Makamının 05.12.2019 tarih ve 287557 sayılı Oluşur ile 1 sayılı Cumhurbaşkanlığı Teşkilatı Hakkında Cumhurbaşkanlığı Kararnamesinin 109. maddesi uyarınca onandı.

ÇEVRE VE ŞEHİRCİLİK BAKANLIĞI
Tabiat Varlıklarını Koruma Genel Müdürlüğü

Mehmet Abidin NALCIOĞLU
Genel Müdür Yardımcısı V.

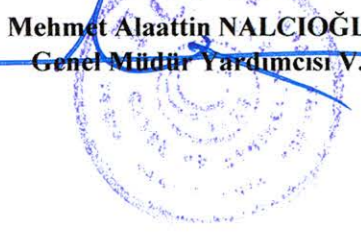

HİZMETE ÖZEL

MARMARIS-019-a-25-a

MARMARIS-019-a-25-a

MARMARIS-019-a-20-d

MUĞLA İLİ, DATÇA İLÇESİ, KIZLAN KÖYÜ MEVKİİ
DARES DATÇA RÜZGAR ENERJİ SANTRALİ SANAYİ VE TİCARET A.Ş.
DATÇA RÜZGAR ENERJİ SANTRALİ

1. ETAP PLANLAMA ALANI 1/5000 ÖLÇEKLİ KORUMA AMAÇLI İLAVE NAZİM İMAR PLANI

GÖSTERİM

PLAN ONAMA SINIRI

ENERJİ ÜRETİM ALANI

SERVİS BAĞLANTI YOLLARI

D1 1. DERECE DOĞAL SİT ALANI

ORMAN ÖN İZİN SINIRI

ÖA2.1 ÖNLEM ALINABİLECEK NİTELİKTE
STABİLİTE SORUNLU ALANLAR

MARMARIS-019-a-24-b

073

072

MARMARIS-019-a-25-d

MARMARIS-019-a-25-b

Sınır göstergesi

1:5.000

Harita Genel Müdürlüğü 1977
Aero Fotogrametri usulüne yapılmıştır.