


MUĞLA İLİ, DATÇA İLÇESİ  
DARES DATÇA RÜZGAR ENERJİ SANTRALİ  
1. ETAP PLANLAMA ALANI  
1/5000 ÖLÇEKLİ  
KORUMA AMAÇLI İLAVE NAZIM İMAR PLANI

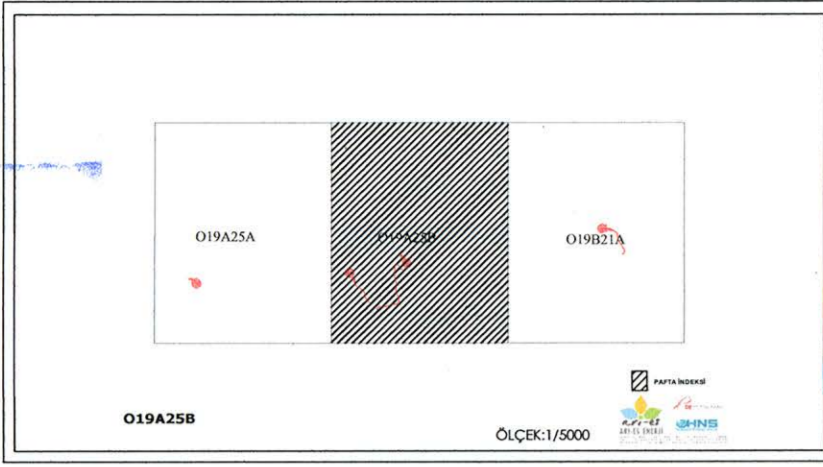

MUĞLA İLİ, DATÇA İLÇESİ, KIZILAN MAHALLESİ MEVKİLİ,  
DARES DATÇA RÜZGAR ENERJİ SANTRALİ SAN. VE TİC. A.Ş.'YE AİT  
"DATÇA RÜZGAR ENERJİ SANTRALİ" P  
KAPASİTE ARTIŞINA İLİŞKİN  
1/5000 ÖLÇEKLİ KORUMA AMAÇLI İLAVE NAZIM İMAR PLANI

Plan İşlem No: NİP-40204  
Kurum Arşiv No: 111/2019  
Ölçek: 1/5000

Muğla İli, Datça İlçesi, Kızılan Mahallesi, Dares Datça Rüzgar Enerji Santrali San. ve Tic. A.Ş.'ye ait "Datça Rüzgar Enerji Santrali" Kapasite Artışına ilişkin 3- paftalık 1/5000 ölçekli Koruma Amaçlı İlave Nazım İmar Planı incelendi. Bakanlık Makamının 05.12.2019 tarih ve 287557 sayılı Oluşturma ve 1 sayılı Cumhurbaşkanlığı Teşkilatı Hakkında Cumhurbaşkanlığı Kararnamesinin 109. maddesi uyarınca onandı.

ÇEVRE VE ŞEHİRCİLİK BAKANLIĞI  
Tabiat Varlıklarını Koruma Genel Müdürlüğü

Mehmet Altınbaş NALÇIOĞLU  
Genel Müdür Yardımcısı

MARMARIS-019-a-25-b

MARMARIS-019-a-25-b

MARMARIS-019-a-20-c

# DATÇA - BOZBURUN ÖZEL ÇEVRE KORUMA BÖLGESİ DATÇA (Muğla) RÜZGAR ENERJİ SANTRALİ KORUMA AMAÇLI NAZIM PLANI

ÖLÇEK : 1 / 5000

## LEJAND

- KORUMA AMAÇLI İMAR PLANI ONAMA SINIRI
- R.E.S. RÜZGAR ENERJİ SANTRALİ
- ORMAN TAHSİSİ ve R.E.S. SINIRI
- RÜZGAR TÜRBİNİ ALANI
- İDARİ VE TEKNİK TESİS ALANI
- TAŞIYICI VE İLETKEN BORU HATTI
- ORMAN ALANI
- DOĞAL SİT SINIRI
- TARIMSAL NİTELİĞİ KORUNACAK ALAN
- DOĞAL KARAKTERİ KORUNACAK ALAN
- TAŞIT YOLU

## PLAN NOTLARI

- Bu plan kapsamında 1/1000 ölçekli Datça (Muğla) Rüzgar Enerji Santrali Koruma Amaçlı İmar Planı hükümlerine uyulacaktır.
- Bu plan notlarında yer almayan hususlarda 1/25000 ölçekli Çevre Düzeni Planı Değişikliği Plan Hükümleri ve 3194 sayılı İmar Kanunu ve ilgili Yönetmelikleri geçerlidir.

MARMARIS-019-a-25-d

073

072

800


MARMARIS-019-a-25-c

1:5.000

708  
733

Harita Genel Müdürlüğü 1977  
Aero Fotogrametri usulüne yapılmıştır.

Sınır göstergesi

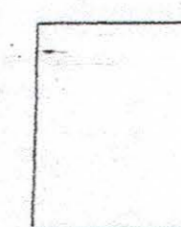

MARMARIS-019-b-2-1-0