

MUĞLA İLİ, YATAĞAN İLÇESİ, KOZAĞAÇ MAHALLESİ
104 ADA, 2 VE 6 PARSELLER
YENİLENEBİLİR ENERJİ KAYNAKLARINA DAYALI ÜRETİM TESİSİ ALANI
(GÜNEŞ ENERJİ SANTRALI) AMAÇLI
1/1000 ÖLÇEKLİ UYGULAMA İMAR PLANI

PAFTA NO: N19-B-20-D-1-D ÖLÇEK: 1/1000

PAFTA ANAHTARI

PLAN MÜELLİFİ

01					19
06					
11	B				
16					
21	22	23	24	25	

MUĞLA-YATAĞAN-KOZAĞAÇ

(AYDIN)

N19-b-20-d-1-d

N19-b-20-d-1-a


4 132 314.89

PLAN HÜKÜMLERİ

- GENEL HÜKÜMLER
1. 3194 SAYILI İMAR KANUNU VE İLGİLİ YÖNETMELİK HÜKÜMLERİNE UYULMASI ZORUNLUDUR.
 2. 2872 SAYILI ÇEVRE KANUNU VE BU KANUNA DAYALI OLARAK ÇIKARILAN YÖNETMELİKLERİN İLGİLİ HÜKÜMLERİNE UYULMASI ZORUNLUDUR.
 3. 2863 SAYILI KÜLTÜR VE TABİAT VARLIKLARI KORUMA KANUNU HÜKÜMLERİNE UYULMASI ZORUNLUDUR. BU KANUNUN 4. MADDESİ UYARINCA ALANDA YAPILACAK FAALİYETLER ESNASINDA HERHANGİ BİR KÜLTÜR VE TABİAT VARLIĞINA RASTLANILMASI DURUMUNDA, FAALİYETLERİN DERHAL DURDURULMASI VE DURUMUN EN YAKIN MÜKİ AMİRLİĞE VEYA MÜZE MÜDÜRLÜĞÜNE İLGİLİ BÖLGE KOMİSYONUNA BİLDİRİLMESİ ZORUNLUDUR.
 4. 5403 SAYILI TOPRAK KORUMA VE ARAZİ KULLANIMI KANUNUNA VE BU KANUNA BAĞLI OLARAK ÇIKARTILAN YÖNETMELİK HÜKÜMLERİNE UYULMASI ZORUNLUDUR.
 5. PLANLAMA ALANI İÇERİSİNDE YAPILACAK HER TÜRLÜ YAPILAMADA "BİNALARIN YANGINDAN KORUNMASI HAKKINDA YÖNETMELİK" AFET BÖLGELERİNDE YAPILACAK YAPILARIN YAPILANMASI, TAKİP ESASLARI VE SORUMLU KURULUSLAR HAKKINDA 24.07.2012 TARİHLİ YÖNETMELİK VE 18.03.2018 TARİHLİ RESMİ GAZETEDE YAYIMLANAN "TÜRKİYE BİNA DEPREM YÖNETMELİĞİ" HÜKÜMLERİNE UYULACAKTIR.
 6. SİGİNAK YÖNETMELİĞİ VE OTOPARK YÖNETMELİĞİ HÜKÜMLERİNE UYULMASI ZORUNLUDUR.
 7. "KARAYOLLARI KENARINDA YAPILACAK VE AÇILACAK TESİSLER HAKKINDA YÖNETMELİK" HÜKÜMLERİNE UYULACAKTIR.
 8. PLANLAMA ALANI İÇERİSİNDE ENERJİ VE TABİİ KAYNAKLAR BAKANLIĞINCA ONAYLANACAK AVAN PROJESİNE GÖRE UYGULAMA YAPILACAKTIR.
 9. PLANLAMA ALANI İLE İLGİLİ OLARAK MEVCUT BAĞLANTI YOLLARININ KULLANILMASI, KARAYOLUNA İLAVE BAĞLANTI YAPILMAMASI, 2918 SAYILI TRAFİK KANUNU VE BU KANUNA İSTİNADEN KARAYOLLARI İLE İLGİLİ OLARAK ÇIKARILAN TÜM KANUN VE YÖNETMELİKLERE UYULMASI ZORUNLUDUR.
 10. PLANLANAN ALANDA TESİS EDİLECEK ELEKTRİK, SU, KANALİZASYON, HABERLEŞME TESİSİ VB. TEKNİK ALTYAPI TESİSLERİNE AİT PROJELER İLGİLİ KAMU KURULUŞLARININ ARADIĞI STANDARTLARA UYGUN OLARAK YAPILIP ONAYLANMADAN İNŞAAT RUHSATI VERİLMEZ.
 11. "ELEKTRİK KUVVETLİ AKIM TESİSLERİ YÖNETMELİĞİ" İLE KONUSUNA GÖRE İLGİLİ KANUN VE YÖNETMELİK HÜKÜMLERİNE UYULACAKTIR.
 12. 4857 SAYILI İŞ KANUNU VE 6331 SAYILI İŞ SAĞLIĞI VE GÜVENLİĞİ KANUNUNA İLE BU KANUNA İSTİNADEN ÇIKARILAN TÜM YÖNETMELİKLERİN İLGİLİ HÜKÜMLERİNE UYULACAKTIR.
 13. 1593 SAYILI UMUMİ HİFZISSİHA KANUNU HÜKÜMLERİNE UYULMASI ZORUNLUDUR.
 14. 15.06.1985 TARİH VE 18785 SAYILI RESMİ GAZETEDE YAYIMLANARAK YÜRÜRLÜĞE GİREN 3213 SAYILI MADEN KANUNU VE UYGULAMA YÖNETMELİĞİNE UYULMASI ZORUNLUDUR.
 15. TESİSTE ÇALIŞACAK PERSONEL İÇİN SAĞLIKLI İÇME SUYU TEMİNİ AMAÇLI 17.02.2005 TARİH VE 25730 SAYILI İNSANI TÜKETİM AMAÇLI SULAR HAKKINDA YÖNETMELİK HÜKÜMLERİNE UYULMASI ZORUNLUDUR.
 16. 187 SAYILI YERALTI SULARI KANUNU VE BU KANUNA İSTİNADEN ÇIKARILAN TÜM YÖNETMELİKLERİN İLGİLİ HÜKÜMLERİNE UYULMASI ZORUNLUDUR.
 17. SU KIRILILIĞI VE KONTROLÜ YÖNETMELİĞİ HÜKÜMLERİNE UYULACAKTIR.
 18. ATIK YÖNETİMİ YÖNETMELİĞİ HÜKÜMLERİNE UYULACAKTIR.
 19. LASMİ MECRASI İNŞAASI MÜMKÜN OLMAYAN YERLERDE YAPILACAK ÇUKURLARA AIT YÖNETMELİK HÜKÜMLERİNE UYULMASI ZORUNLUDUR.
 20. İŞ MAKİNELERİ VE EKİPMANLARIN BAKIMLARI ZAMANINDA YAPILACAK, ARAÇLARIN BAKIMI VE ONARIMI SİRASINDA ORTAYA ÇIKABİLECEK ATIKLAR SAHADAN UZAKLAŞTIRILACAKTIR.
 21. PLANLANAN FAALİYETLERDE DEĞİŞİKLİK OLMASI VEYA YENİ FAALİYETLERİN İLAVE EDİLMESİ DURUMUNDA ÇED YÖNETMELİĞİ ÇERÇEVESİNDE ÇEVRE SEHİRCİLİK VE İKLİM DEĞİŞİKLİĞİ MÜDÜRLÜĞÜNÜN UYGUN ÇED RAPORU VE RAPOR EKI YERLEŞİME UYGUNLUK RAPORLARINDA BELİRTİLEN TİM HUSUSLARA UYULMASI ZORUNLUDUR. PLANLAMA ALANINDA YAPILACAK HER TÜRLÜ YAPILAMADA PARSEL BAZINDA HAZIRLANACAK TEMEL VE ZEMİN ETÜT RAPORLARI ONAYLANMADAN VE BU RAPORLARDA BELİRTİLEN MÜHENDİSLİK ÖNEMLERİ ALINMADAN UYGULAMA GEÇİLEZ.
 22. PLANLAMA ALANINDA YER ALACAK HER TÜRLÜ YAPIDA VE ÇEVRE DÜZENLEME KARARLARINDA, PLAN, FEN, SAĞLIK, GÜVENLİ YAPILAMA, ESTETİK VE ÇEVRE ŞARTLARI İLE İLGİLİ MEVZUAT HÜKÜMLERİNE, TSE TARAFINDAN BELİRLENMİŞ STANDARTLARA VE 5378 SAYILI "ENGELLİLER HAKKINDA KANUN" HÜKÜMLERİNE UYULMASI ZORUNLUDUR.
 23. PLANDA BELİRTİLEN KULLANIM ALANLARINDA KULLANIM AMACI DIŞINDA HIÇ BİR TESİS YAPILAMAZ, YAPILACAK TESİSLER AMACI DIŞINDA KULLANILMAZ.
 24. "İŞYERİ AÇMA VE RUHSATLANDIRMA YÖNETMELİĞİ" HÜKÜMLERİNE UYULMASI ZORUNLUDUR.
 25. YAPILAMA PLANLAMALARINDA İÇAD ANNEK-14 ÇİLT 1 VE SHT-HES KRİTERLERİ İLE VE HAVALİMANLARINA İLİŞKİN İNŞAAT SİNİRLAMALARINA AIT PLANLAMA YAPILMASI ESASLARI VE SORUMLU KURULUSLAR HAKKINDA 24.07.2012 TARİHLİ VE B.11.SHG.0.10.01.05.2549/1421 SAYILI HAVA ALANLARI ÇEVRESİNDEKİ YAPILAMA KRİTERLERİ GENELGESİNE UYULACAKTIR.
 26. 6446 SAYILI ELEKTRİK PİYASASI KANUNU, 3346 SAYILI YENİLENEBİLİR ENERJİ KAYNAKLARININ ELEKTRİK ENERJİSİ ÜRETİMİ AMAÇLI KULLANILMASI İLİŞKİN KANUN VE BU KANUNA İSTİNADEN ÇIKARILAN TÜM YÖNETMELİKLERİN İLGİLİ HÜKÜMLERİNE UYULMASI ZORUNLUDUR.
 27. 4915 SAYILI KARA AVCILIĞI KANUNU VE BU KANUNA DAYALI OLARAK ÇIKARILAN TÜM YÖNETMELİKLERİN İLGİLİ HÜKÜMLERİNE UYULMASI ZORUNLUDUR.
 28. SULAK ALANLARIN KORUNMASI YÖNETMELİĞİ HÜKÜMLERİNE UYULMASI ZORUNLUDUR.
 29. 09/09/2006 TARİH 26284 SAYILI RESMİ GAZETEDE YAYIMLANAN 2006/27 SAYILI "DERE YATAKLARI VE TAŞKINLAR" KONUSLU BAŞBAKANLIK GENELGESİNDE BELİRTİLEN HUSUSLARA UYULMASI ZORUNLUDUR.
 30. YENİLENEBİLİR ENERJİ KAYNAKLARINA DAYALI ÜRETİM TESİSİ ALANINDA TESİSİN KURULU GÜCÜ DEĞİŞTİRİLDİĞİ TAKDİRDE 2872 SAYILI ÇEVRE KANUNU VE BU KANUNA İSTİNADEN ÇIKARTILAN YÖNETMELİK VE YÖNETMELİK DEĞİŞİKLİKLERİ VE MERTİ MEVZUAT ÇERÇEVESİNDE DİĞERİZİNLER ALINACAKTIR.

ÖZEL HÜKÜMLER

31. GÜNEŞ ENERJİ SANTRALI TESİSİ YAPILAMA KOŞULLARI; YENİLENEBİLİR ENERJİ KAYNAKLARINA DAYALI ÜRETİM TESİSİ ALANI'NDA (GÜNEŞ ENERJİ SANTRALI ÜRETİM ALANI) GÜNEŞ ENERJİ PANELLERİ (PANEL AYAKLARI) İÇİN YAPILAMA KOŞULLARI E=0,02, Y_{göç}=2,50 METRE OLARAK BELİRLENMİŞTİR.
32. YENİLENEBİLİR ENERJİ KAYNAKLARINA DAYALI ÜRETİM TESİSİ (GÜNEŞ ENERJİ SANTRALI) ALANINDA KURULACAK GÜNEŞ PANELLERİ; BAĞLANTI ANLAŞIMISI İÇİN YAPILAN VE ONAYLANAN GÜNEŞ ENERJİSİNİN ÜRETİMİNE İLİŞKİN TEKNİK DEĞERLENDİRME RAPORUNDA BELİRTİLEN KOORDİNATLAR İÇİNDE GÜNEŞ ENERJİ SANTRALI KURULU GÜCÜ TEKNİK DEĞERLENDİRME RAPORUNDA BELİRTİLDİĞİ ÜZERE 999 KWE / 1198,8 KWP DİR.
33. PLANLAMA ALANI KAPSAMINDAKİ SANTRAL ALANINDA ÜRETİME İLİŞKİN TESİSLERLE BUNLARIN TAMAMLANIYOSI NİTELİĞİNDE ALT YAPI VE YAPI TESİSLERİ İLE TESİSİN İŞLEYİŞİ İÇİN GEREKLİ YAPILABİLİR, PLANLAMA ALANI İÇİNDE ULAŞIMI SAĞLAYACAK SERVİS YOLLARI İNŞA EDİLEBİLİR.
34. 01.06.2022 TARİHİNDE MUĞLA ÇEVRE, SEHİRCİLİK VE İKLİM DEĞİŞİKLİĞİ MÜDÜRLÜĞÜ TARAFINDAN ONAYLANAN 15000 ÖLÇEKLİ NAZİM VE 1/1000 ÖLÇEKLİ UYGULAMA İMAR PLANINA ESAS EKOLOJİK/TEKNIK ETÜT RAPORU VE RAPOR EKI YERLEŞİME UYGUNLUK RAPORLARINDA BELİRTİLEN TİM HUSUSLARA UYULMASI ZORUNLUDUR. PLANLAMA ALANINDA YAPILACAK HER TÜRLÜ YAPILAMADA PARSEL BAZINDA HAZIRLANACAK TEMEL VE ZEMİN ETÜT RAPORLARI ONAYLANMADAN VE BU RAPORLARDA BELİRTİLEN MÜHENDİSLİK ÖNEMLERİ ALINMADAN UYGULAMA GEÇİLEZ.
35. YAPILACAK YAPILARA AIT LABORATUVAR DENEYLERİNE DAYALI SONDAJLI ZEMİN ETÜDÜ UYGUN GÖRÜLMEDEN PROJE ONAYI YAPILAMAZ.
36. MUĞLA BÜYÜKŞEHİR BELEDİYESİ BAŞKANLIĞI NİN 08.11.2022 TARİHLİ VE 156887 SAYILI YAZISI UYARINCA,
 - a. PARSELLERDE YAPILACAK İFRAZ İŞLEMİNİN SONRA OLUŞACAK YENİ PARSELİN EN AZ BİR CEPHESİNİN TAŞIT YOLUNDAN CEPHE ALMASI ZORUNLUDUR.
 - b. PLANLAMA ALANINA HİZMET EDECEK HER TÜRLÜ ALT VE ÜST YAPILARIN (YOL, SU, KANALİZASYON VB.) YAPIM, BAKIM VE ONARIMLARI İLGİLİ YATIRIMCI TARAFINDAN KARŞILANACAKTIR.
37. MUĞLA BÜYÜKŞEHİR BELEDİYESİ BAŞKANLIĞI NİN (ULAŞIM DAİRESİ BAŞKANLIĞI) 25.11.2022 TARİHLİ VE E-21369315-050-03-04-162024 SAYILI YAZISI UYARINCA, OTOPARK YÖNETMELİĞİNİN ÇERÇEVESİNDE SOZ KONUSU FONKSİYONUN İHTİYAÇ DUYDUĞU OTOPARK ALANININ PARSEL BÜYÜKLUĞÜNÜNDE ÇÖZÜMLENMEŞİ, MUĞLA BELEDİYESİ SİNİRLERİ İÇERİSİNDE YAPILACAK VE AÇILACAK TESİSLERE GEÇİŞ YOLU İZİN BELGESİ DÜZENLENMESİ HAKKINDA YÖNETMELİK HÜKÜMLERİNCE PARSELE HİZMET VERECEK ARAC GİRİŞ ÇIKIŞ ALANININ TAŞIT YOLUNDAN CEPHE ALMASI VE VAZİYET PLANLARINA İSLENEREK GEREKLİ GÖRÜLMESİ HALİNDE GEÇİŞ YOLU ON İZİN VE GEÇİŞ YOLU İZİN BELGESİ DÜZENLENMESİ AMAÇLI ULAŞIM DAİRESİ BAŞKANLIĞINA BAŞVURU YAPILMASI, PARSELDE YAPILACAK İFRAZ İŞLEMİNİN SONRA OLUŞACAK YENİ PARSELLERİN EN AZ BİR CEPHESİNİN TAŞIT YOLUNDAN CEPHE ALMASI ZORUNLUDUR.
38. MUĞLA SU VE KANALİZASYON İDARESİ GENEL MÜDÜRLÜĞÜ NİN 23.03.2022 TARİHLİ VE 52620 SAYILI YAZISI UYARINCA,
 - a. MUSKI ATIKSULARIN KANALİZASYON SEBEKESİNE DEŞARJ YÖNETMELİĞİ MADDE 23 BİRİNCİ FIKRASI (A) BENDİ GEREĞİ; KANALİZASYON SEBEKESİ BULUNMAYAN VEYA KANALİZASYON SEBEKESİ PROJELENDİRİLİP YAPIMI PROGRAMINA ALINMAMIS BÖLGELERDE ALICI ORTAMA DEŞARJ YAPAN TÜM EVSEL VE ENDÜSTRİYEL ATIKSU KAYNAKLARI SU KIRILILIĞI KONTROLÜ YÖNETMELİĞİNDEKİ HÜKÜMLER DOĞRULUSUNDA GEREKLİ ÖNLEMLERİ ALMAK SIZDIRMAZLISSO FOSFEPTİK YAPMAK VEYA ATIKSU ARITMA TESİSLERİ KURMAMA YÜKÜMLÜDÜR.
 - b. SOZ KONUSU BÖLGEDE HERHANGİ BİR YAPI VEYA KURUM İÇİN ATIKSU ARITMA TESİSLERİ KURULDUĞU TAKDİRDE KURULAN YAPI VEYA KURUMUN BÜYÜKLUĞÜNÜN ATIKSU ARITMA TESİSİNİN İŞLETME HAKKI YATIRIMCIYA AITTİR.
 - c. SIZDIRMAZ ÖZELİKTEN FOSFEPTİK TEPELİP ANAĞAR VASITASIYLA MUĞLA SU VE KANALİZASYON İDARESİ GENEL MÜDÜRLÜĞÜ ATIKSU ALTYAPI TESİSLERİNE GETİRİLEN ATIKSULARIN, MUSKI ATIKSULARIN KANALİZASYON SEBEKESİNE DEŞARJ YÖNETMELİĞİ MADDE 20 TABLO 1'DE BELİRTİLEN LİMİT DEĞERLERİNİ SAĞLAMASI KAYDI İLE İŞLETME İLE YAPILACAK OLAN PROTOKOL KAPSAMINDA MUSKI BÜYÜKLUĞÜNÜN VE KAPASİTESİ UYGUN OLAN HERHANGİ BİR ARITMA TESİSİNDE BERTARAFI SAĞLANABİLECEKTİR.
 - d. PLANLAMA ALANI İÇERİSİNDE YAĞMUR SULARININ BERTARAFI, TESİSİN İNŞASI VEYA FAALİYETİ SİRASINDA TESİSTEN ÇIKACAK OLAN SIZINTI SULARI, ATIKSULAR VE İÇİN İLGİLİ MEVZUAT ÇERÇEVESİNDE YERELİ VE YÜZEY SUYU İLE PLANLAMA ALANINA İLİŞKİN GEREKLİ TÜM ÖNLEMLER YATIRIMCI TARAFINDAN ALINACAKTIR.
39. MUĞLA VALİLİĞİNDE (İL TARIM VE ORMAN MÜDÜRLÜĞÜ) VERİLEN TARIM DIŞI KULLANIM İZİNİ "GÜNEŞ ENERJİ SANTRALI ÜRETİM TESİSİ" AMAÇLI TARIM DIŞI KULLANIM İÇİN GEÇERLİDİR. BU AMAÇ DIŞINDA HER TÜRLÜ TARIM DIŞI AMAÇLI KULLANIM İÇİN 5403 SAYILI TOPRAK KORUMA VE ARAZİ KULLANIMI KANUNU VE TARIM VE ORMAN BAKANLIĞI NİN DİĞER MEVZUATLARI KAPSAMINDA TEKRAR YASAL İZİN İÇİN BAŞVURUDA BULUNULMASI ZORUNLUDUR. TARIM ARAZİLERİNİN KORUNMASI, KULLANILMASI VE PLANLANMASINDA DAİR YÖNETMELİĞİNİN 12. MADDESİNİN 8. FIKRASI GEREĞİNCE 2 YIL İÇERİSİNDE SOZ KONUSU YAPIMININ HESABA BAĞLANMASI HALİNDE VERİLEN İZİN GEÇERSİZ KABUL EDİLECEKTİR. SOZ KONUSU YAPIMIN AMACI DIŞINDA KULLANILMASI HALİNDE 5403 SAYILI KANUNUN 20. VE 21. MADDELERİ KAPSAMINDA İDARİ İŞLEM YAPILACAKTIR.
40. MUĞLA VALİLİĞİNİN İL SAĞLIK VE GÜVENLİĞİ KANUNU VE BU KANUNLARA DAYANILARAK ÇIKARTILAN İLGİLİ MEVZUATTA UYULMASI ZORUNLUDUR.
41. ENERJİ VE TABİİ KAYNAKLAR BAKANLIĞI NİN (MADEN TEFTİH VE ARAMA GENEL MÜDÜRLÜĞÜ) 14.03.2022 TARİHLİ VE 196049 SAYILI YAZISI UYARINCA, ENERJİ VE TABİİ KAYNAKLAR BAKANLIĞI NİN BUNDAN SONRA YAPABİLECEĞİ OLASI ÇALIŞMALAR SAKLI KALACAKTIR.
42. PLAN VE PLAN NOTLARINDA AÇIKLANMAYAN HUSUSLARDA İLGİLİ KANUN MEVZUAT VE YÖNETMELİK HÜKÜMLERİ İLE AYDIN-MUĞLA- DENİZLİ PLANLAMA BÖLGESİ 1/1000 ÖLÇEKLİ ÇEVRE DÜZENİ PLANI HÜKÜMLERİ GEÇERLİDİR.
43. DOĞAL HAYATIN VE YABAN HAYATININ ZARAR GÖRMEZİ, SÜRDÜRÜLEBİLİRLİĞİNİN SAĞLANABİLMESİ İLE BÖLGEYE ULAŞILABİLİRLİĞİN VE İRSİLEBİLİRLİĞİNİN ENGELLENMESİ İÇİN PLANLAMA ALANI İÇERİSİNDE GEREKLİ TEDBİRLER ALINACAKTIR.
44. ÇEVRE YERLEŞİMİNE GÖTÜRÜLEN ALT YAPI HİZMETLERİNE (YOLLAR, İÇME SUYU İSALATI, KANALLAR VB.) HİÇBİR ŞEKİLDE ZARAR VERİLMEYELİP ZARAR VERİLMESİ DURUMUNDA GEREKLİ BAKIM VE ONARIMLAR YATIRIMCI FIRMA TARAFINDAN GERÇEKLEŞTİRİLECEKTİR.
45. PROJE KAPSAMINDA İNŞA EDİLECEK YAPILAR İÇİN, 3194 SAYILI İMAR KANUNU'NA GÖRE 10.06.2005 TARİH 25902 SAYILI RESMİ GAZETEDE YAYIMLANARAK YÜRÜRLÜĞE GİREN İŞ YERİ AÇMA VE ÇALIŞMA RUHSATLARINA İLİŞKİN YÖNETMELİĞİN 5. MADDESİNE GÖRÜNCE İŞYERİ AÇMA VE ÇALIŞMA RUHSATI (GSM) ALINACAKTIR.
46. YAPI YAKLAŞMA MESABELERİ DİŞİNDEN YALNIZCA GİRİŞ-ÇIKIŞ KONTROLÜ MAKSADLI İLE KONTROL VE GÜVENLİK KÜLBESİ, GİRİŞ TAKİ VB. TESİSLER YER ALABİLİR.
47. İŞLETMEYE AIT ARAC VE EKİPMAN PARKI, ALANI İÇERİSİNDE KARŞILANACAKTIR.
48. BU İMAR PLANI, PLAN HÜKÜMLERİ VE PLAN KANUNUNA RAPOR İLE BİR BÖTÜNDÜR.
49. SOZ KONUSU YENİLENEBİLİR ENERJİ KAYNAKLARINA DAYALI ELEKTRİK ÜRETİM TESİSİ ALANININ İMAR PLANINA, PLAN NOTLARINA VE MEVZUATA UYGUN GERÇEKLEŞTİRİLMESİNDE İLGİLİ İDARELER SORUMLUDUR.

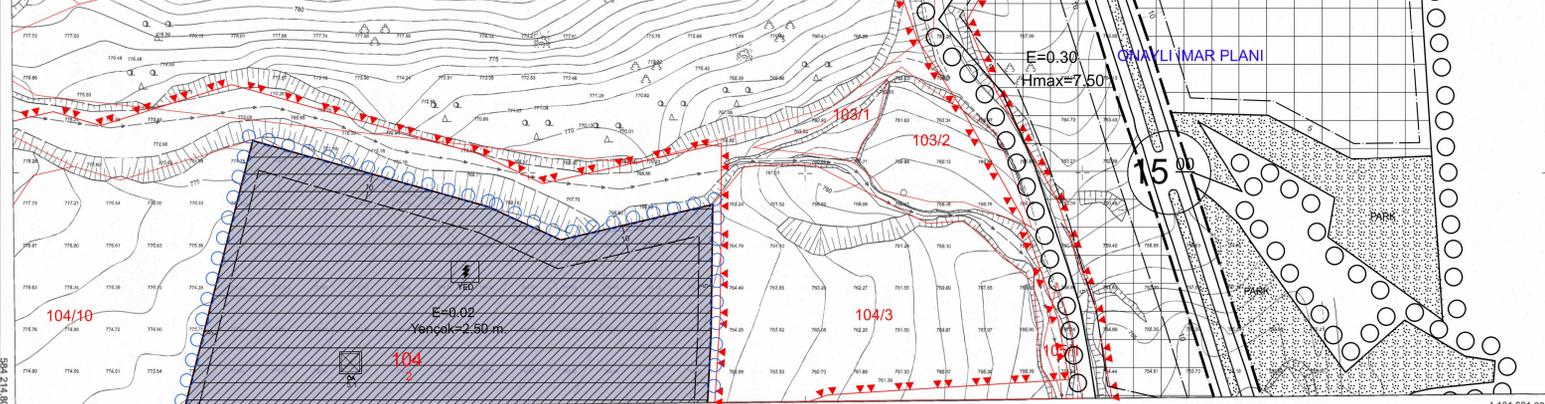

4 131 615.83

594 700

594 600

594 500

594 400

594 300

N19-b-20-d-4-a

1/1000

594 200

594 100

594 00

4 131 621.22

ELİPSÖİD GR80

DATUM ITRF96

BAŞLANGIÇ EPOKU 2005

PROJEKSİYON UTM(27-3)

MÜTEAHHİT NOKTA HARİTA
SORUMLU MÜH. ALİ DENİZ ÇIRAK
TERSİMAT ALİ DENİZ ÇIRAK

MÜTEAHHİT NOKTA HARİTA/ALİ DENİZ ÇIRAK
TARAFINDAN YAPILAN 4 ADET 1/1000 ÖLÇEKLİ
HALİHAZIR HARİTA 3194 SAYILI İMAR KANUNUNUN
7/A MADDESİNE GÖRE İNCELENİP VE ONANDI.

KONTROL

TASDİK

Ali Deniz Çirak

Ali Deniz Çirak

MUSTAFA MİRAL

Mustafa Miral

Ali Deniz Çirak

Ali Deniz Çirak

MUSTAFA MİRAL

Mustafa Miral

Ali Deniz Çirak

Ali Deniz Çirak