

MUĞLA  
(KÖYCEĞİZ)

021-a-04-b-1-c

MUĞLA İLİ KÖYCEĞİZ İLÇESİ TOPARLAR MAHALLESİ  
KÖYİÇİ MEVKİİ 3555 PARSEL LİSE ALANI AMAÇLI  
1/1000 ÖLÇEKLİ UYGULAMA İMAR PLANI DEĞİŞİKLİĞİ

GÖSTERİM  
SINIRLAR

PLAN DEĞİŞİKLİĞİ ONAMA SINIRI

MÜLKİYET SINIRI

ÖNEMLİ ALAN SINIRI

YAPI YAKLAŞMA SINIRI

AFET TEHLİKELİ ALANLAR

JEOLOJİK AÇIDAN ÖNEMLİ ALAN-5.1

SOSYAL ALTYAPU ALANLARI

EĞİTİM TESİSLERİ ALANI


LİSE ALANI

ULAŞIM

TAŞIT YOLU

PLAN HÜKÜMLERİ

- LİSE ALANI OLARAK TANIMLI ALANINDA YAPILAMA KOŞULLARI: E=0.80, Yengök: 3 KATTIR, YAPI YAKLAŞMA MESAFELERİ 12 METRELİK TAŞIT YOLUNDAN 10 METRE VE YAYA YOLLARINDAN 5 METRE OLACAK ŞEKİLDE BELİRLENMİŞTİR.
- MUĞLA ÇEVRE VE ŞEHİRCİLİK İL MÜDÜRLÜĞÜ TARAFINDAN 19.12.2018 TARİHİNDE ONAYLANAN İMAR PLANINA ESAS JEOLOJİK-JEOTEKNİK ETÜT RAPORUNDA PLANLAMA ALANI "ÖNEMLİ ALAN 5.1" OLARAK BELİRLENMİŞ OLUP, BU ALANLARDA YAPILACAK ÇALIŞMALARDA ETÜT RAPORUNDA BELİRTİLEN HUSUSLARA UYULACAKTIR.
- BU PLAN HÜKÜMLERİNDE AÇIKLANMAYAN HUSUSLARDA; ONAYLI 1/1000 ÖLÇEKLİ TOPARLAR (MUĞLA) UYGULAMA İMAR PLANI VE HÜKÜMLERİ, ONAYLI 1/5000 ÖLÇEKLİ TOPARLAR (MUĞLA) NAZIM İMAR PLANI VE HÜKÜMLERİ, ONAYLI KÖYCEĞİZ-DALYAN ÖZEL ÇEVRE KORUMA BÖLGESİ 1/25.000 ÖLÇEKLİ ÇEVRE DÜZENİ PLANI VE HÜKÜMLERİ İLE 3194 SAYILI İMAR KANUNU VE İLGİLİ DİĞER YÖNETMELİK HÜKÜMLERİ GEÇERLİDİR.

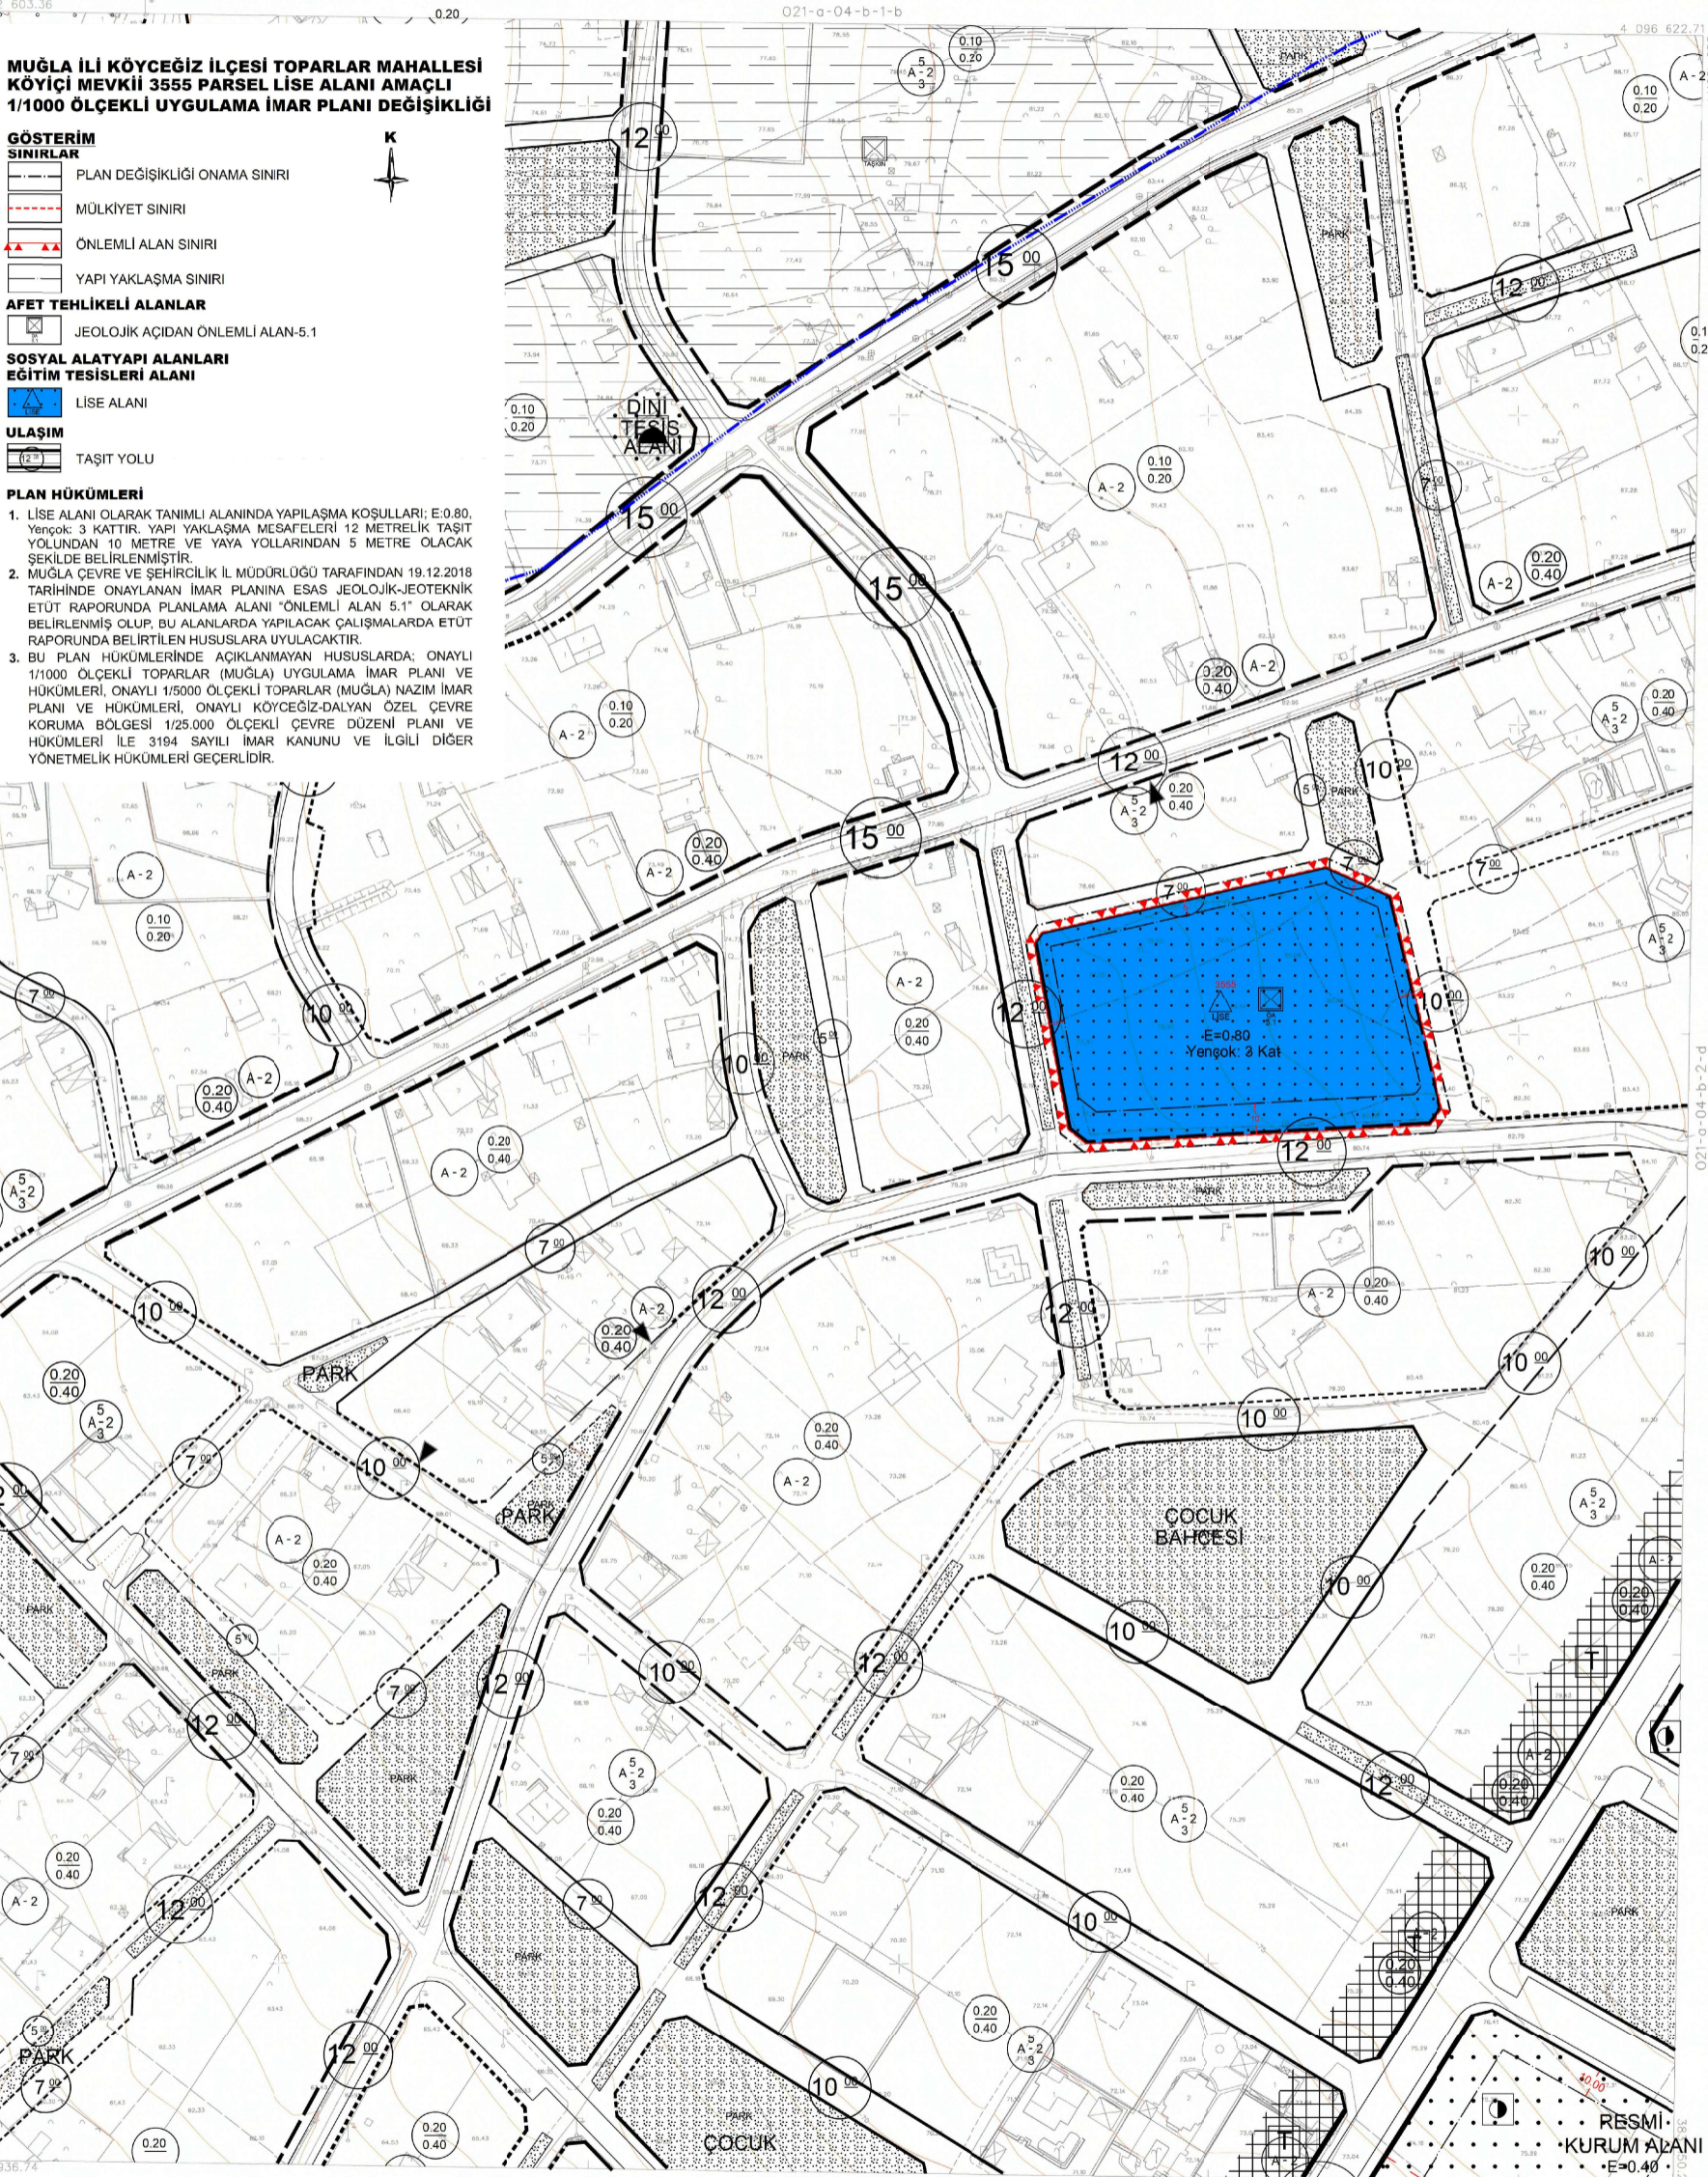

GEOMETRİK MÜHÜRLEME VE İNŞAAT VE TİCARET A.Ş. TARAFINDAN YAPILAN 219 ADET 1/1000 ÖLÇEKLİ HARİTA 3194 SAYILI İMAR KANUNUNUN 7/A MADDESİNE GÖRE İZLENELİ OLMADIR.

KONTROL  
TASDİK

Harita Mühürü

Harita Mühürü



021-a-04-b-1-c

021-a-04-b-2-c

021-a-04-b-4-b

1:1000

RESMİ  
KURUM ALANI  
E=0.40

ELPROJE  
DATUM  
İNSANLIK EPKÜ  
PROJEKSİYON

021-a-04-b-1-c  
021-a-04-b-1-c  
021-a-04-b-1-c

MÜHÜRLEME VE İNŞAAT VE TİCARET A.Ş.  
SÖZMÜLÜ Harita 7/8, 1/1000 Ölçekte Çizilmiştir  
TERİSMAT: Harita Teknikleri Genel Müdürlüğü