

Metruk Tuzlası Sulak Alanı Sınırı Dahilinde Kalan
Muğla İli, Milas İlçesi, Meşelik Mahallesi, (818 Parsel)
Nazım İmar Planı Değişikliği

İSMET SAHİN
Şehir Plancısı
Mühür No: 19994
Tuzla Ağı, No: 11/4, Montepa/MUGLA
MUGLA V.D.: 7930077176

İ.N.D. TUR. SEY. İNS. TAAHÜT.
T.C. PLANLAMA MÜH. LTD. ŞTİ.
Reza Gürçü Cad. No: 2, Daire 7, Montepa/MUGLA
Şiş. No: 11/4, Montepa/MUGLA
MUGLA V.D.: 7930077176
Nalan ALPTKİN
Şehir ve Bölge Plancısı
YTÜ Dip No: 17090

Özgür ÖZCAN
Şehir Plancısı

Burhan ÖZDEMİR
3. Bölge Şube Müdürü V.

Plan İşlem No: NİP-481105152
Kurum Arşiv No: 109/2025

Metruk Tuzlası Sulak Alanı Sınırı Dahilinde Kalan, Muğla İli,
Milas İlçesi, Meşelik Mahallesi, (818 Parsel) ait -1 paftalık 1/5000
ölçekli Nazım İmar Planı Değişikliği İncelendi. Bakanlık
Makamının 04.09.2025 tarihli ve 13468423 sayılı Olur'u ile 1
Numaralı Cumhurbaşkanlığı Karamamesinin 109. Maddesi uyarınca
onandı.

ÇEVRE, ŞEHİRCİLİK VE İKLİM DEĞİŞİKLİĞİ BAKANLIĞI
Tabiat Varlıklarını Koruma Genel Müdürlüğü


Şube DÜRGUT ÖZTÜRK
İmar Planlama Daire Başkanı

01									
06									
11									
16									
21	22	23	24	25					

MUĞLA-MİLAS-MEŞELİK

N19-d-07-b

N19-d-07-c

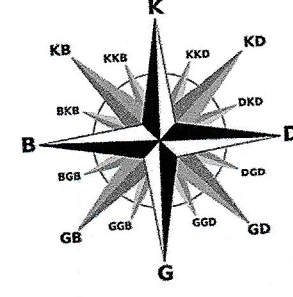

METRUK TUZLASI SULAK ALANI SINIRLARI DAHİLİNDE KALAN MUĞLA İLİ, MİLAS İLÇESİ, MEŞELİK MAHALLESİ (818 PARSEL) 1/5000 ÖLÇEKLİ NAZİM İMAR PLANI DEĞİŞİKLİĞİ

GÖSTERİM

SINIRLAR

PLAN DEĞİŞİKLİĞİ ONAMA SINIRI

MÜLKİYET SINIRI

ÖNLEMLİ ALAN VE SINIRI (ÖA-5.1 VE ÖA-2.1)

KENTSEL ÇALIŞMA ALANLARI

GELİŞME KONUT ALANI (PERSONEL LOJMANI)

AÇIK VE YEŞİL ALANLAR

PARK ALANI


ULAŞIM

TAŞIT YOLU

PLAN HÜKÜMLERİ

1. BU PLANDA YER ALMAYAN HUSUSLARDA MERT ÜST ÖLÇEKLİ PLANLAR VE
PLAN HÜKÜMLERİ İLE MERT NAZİM İMAR PLANI, 3194 SAYILI İMAR KANUNU,
2863 SAYILI KÜLTÜR VE TABİAT VARLIKLARINI KORUMA KANUNU VE 2872
SAYILI ÇEVRE KANUNU VE BU KANUNLAR İLE İLGİLİ YÖNETMELİKLERİ, 3621
SAYILI KIYI KANUNU VE İLGİLİ YÖNETMELİKLERİ, PLANLI ALANLAR İMAR
YÖNETMELİĞİ HÜKÜMLERİ İLE AYRICA KONUNUN İLGİSİNE GÖRE DİĞER
MEVZUAT HÜKÜMLERİ GEÇERLİDİR.

2. 1/1000 ÖLÇEKLİ UYGULAMA İMAR PLANI ONAYLANMADAN UYGULAMAYA
GEÇİLEMEZ.

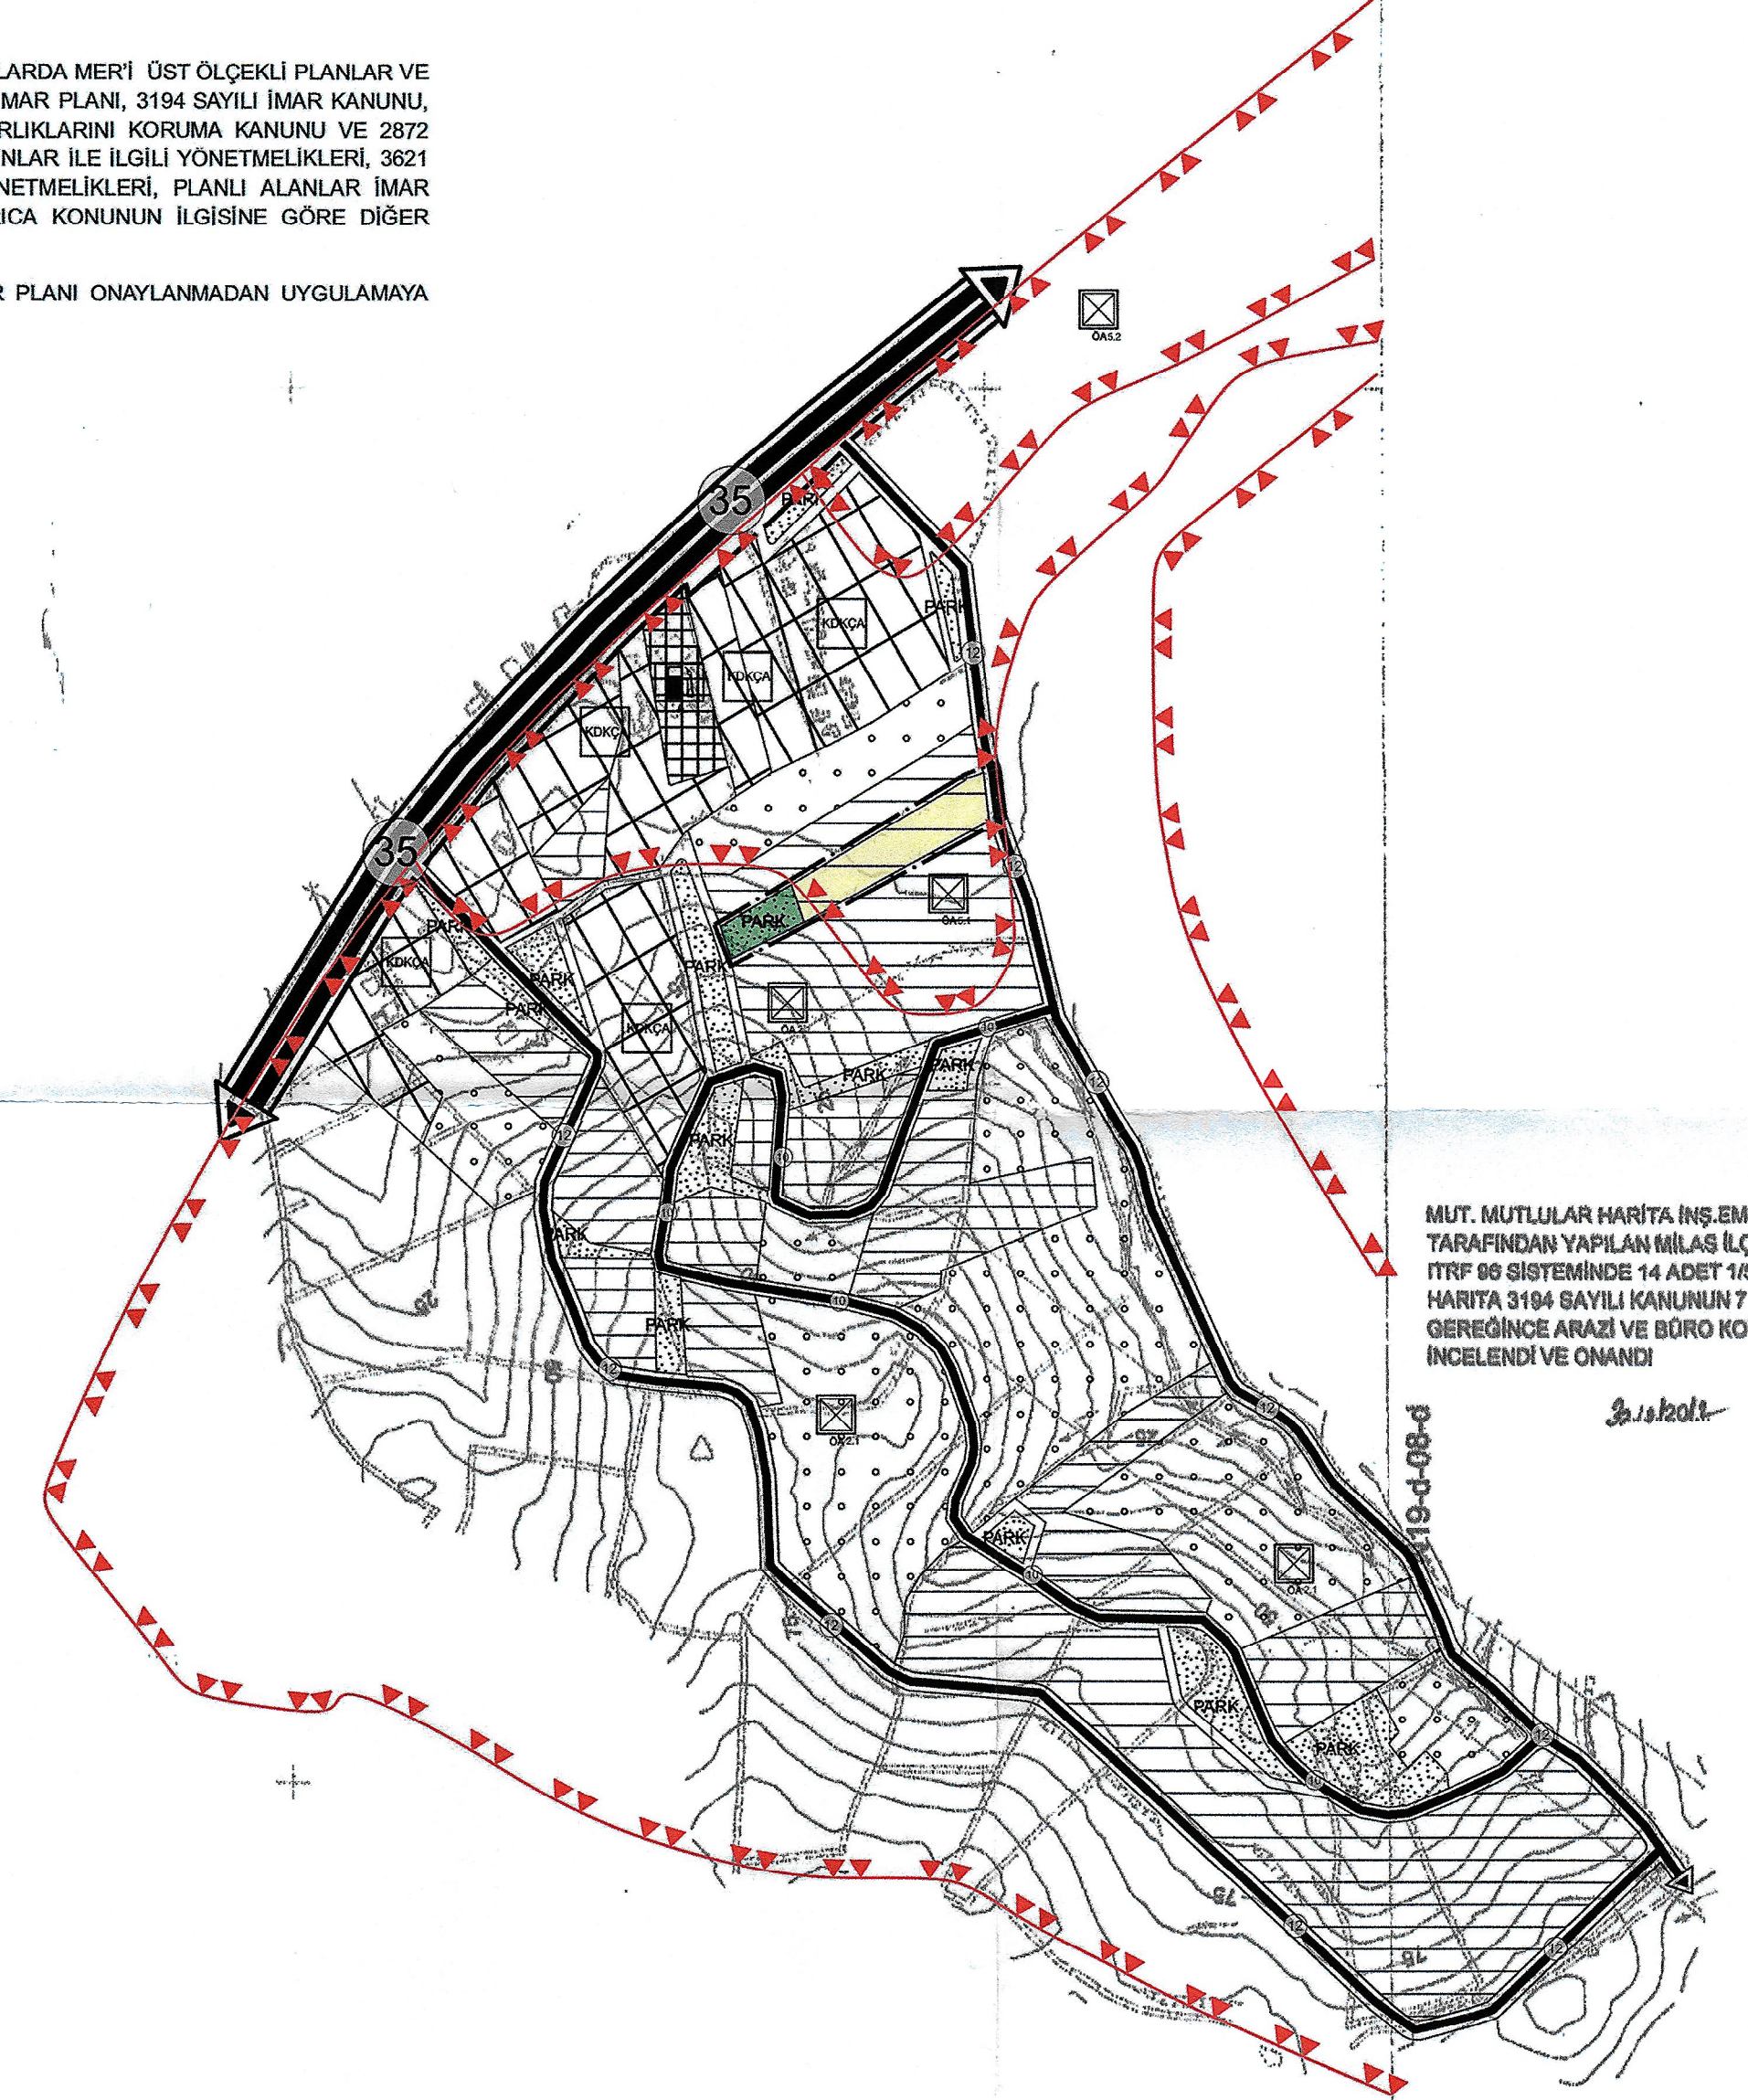

MUT. MUTLULAR HARİTA İNŞ. EML. TUR. SAN. TİC. LTD. ŞTİ
TARAFINDAN YAPILAN MİLAS İLÇESİ MEŞELİK KÖYÜNE AIT
İTTF 96 SİSTEMİNDE 14 ADET 1:5000 ÖLÇEKLİ HALİHAZIR
HARİTA 3194 SAYILI KANUNUN 7 (a) MADDESİ
GEREĞİNCE ARAZI VE BÖRO KONTROLLERİ YAPILARAK
İNCELENDİ VE ONANDI

KONTROL
A. M. H. GEÇİL
Harita Mühendisi

MUHAMMET TOKAN
Bölge Şube Başkanı

BLİSİDİ : GRS80
DATUM : İTTF96
BAŞLANGIÇ EPÖKÜ : 2005.0
D.C.M. : 27
PROJEKSİYON : UTM(3)

1:5000

MUTEAHHİT : MUTLULAR HARİTA İNŞAAT TUR. EML. LTD. ŞTİ
MESUL MÜH : REHİF MUTLU