

01					
06					
11	D				
16					
21	22	23	24	25	

1			
d	e		
4	3		

FETHİYE

022-d-12-c-2-b

022-d-12-b-3-c

17

MUĞLA İLİ - FETHİYE İLÇESİ
KARAGÖZLER MAHALLESİ 250 ADA 2-3 PARSELLER ÖNÜNDE
KIYI DÜZENLEME VE TEKNE BAĞLAMA İSKELESİ AMAÇLI
1/1.000 ÖLÇEKLİ UYGULAMA İMAR PLANI




	İSKELE ALANI		Jeolojik Etüd Alanı Sınırı
	KIYI KENAR ÇİZGİSİ		Ö.A-5.1 Önem Alınabilecek Nitelikte Şişme Oturma Açısından Sorunlu Alanlar
	PLAN ONAMA SINIRI		Ö.A-5.2 Dolgu Alanlar


PLAN NOTLARI

- 383 SAYILI KANUN HÜKÜMÜNDE KARARLANAN, 2863 KÜLTÜR VE TABİAT VARLIKLARINI KORUMA KANUNU, 3621 SAYILI KANUNU, KİMYA KANUNU, KİMYA KANUNUNUN UYGULANMASINA DAİR YÖNETMELİK, KİMYA YAPİ VE TESİSLERİNDE PLANLAMA VE UYGULAMA SÜRECİNİ İLİŞKİN TEBLİĞİ, 3194 SAYILI İMAR KANUNU, 2872 SAYILI ÇEVRE KANUNU VE İLGİLİ YÖNETMELİKLERİ GEÇERLİDİR.
- UYGULAMA AŞAMASINDA BAŞLAMAK ÜZERE CAN, MAL VE YANGIN İÇİN EMNİYET SİSTEMLERİ KURULACAK VE GERÇEKLEŞTİRİLECEKTİR. İNŞAATIN HİÇ BİR AŞAMASINDA PARLAYICI, PATLAYICI, TEHLİKELİ VE TOKSİT MADDE KULLANILMAMASI GEREKMEKTEDİR. AYRICA, TESSİS İNŞA VE KULLANIM AŞAMALARINDA SEYİR EMNİYETİ, CAN, MAL VE DENİZ GÜVENLİĞİNİN SAĞLANMASI AÇISINDAN GEÇE VE GÜNDÜZ UYGUN İŞARETLERLE MARKALANMASI GEREKMEKTEDİR.
- BU PLAN GÖRE YAPILACAK HAZIRLIK PLATFORM VE YÜZER İSKELE DAKİKARAN İNŞAATI ESASINDA KIRILIGİ SEBEBİYET VERİLMEMESİ İÇİN UYGUN MALZEME VE TEKNİK SEÇİLMESİ, GEREKLİ ÖNLEMLERİN ALINMASI ZORUNLUDUR.
- KIYI KENAR ÇİZGİSİNİN DENİZ YARFINDA YAPILMASI PLANLANAN KIYI YAPILARINA AIT UYGULAMA PROJELERİ (GEREKLİ ETÜT, HESAP VE TİM TEKNİK DETAYLARI İLE BİRLİKTE) ULASTIRMA VE ALTYAPU BAKANLIĞI, ALTYAPU YATIRIMLARI GENEL MÜDÜRLÜĞÜNE ONAYLANMAK ÜZERE VERİLECEKTİR. ALTYAPU YATIRIMLARI GENEL MÜDÜRLÜĞÜNCE ONAYLI UYGULAMA PROJESİ BULUNMAYAN DENİZ YAPILARININ İNŞAATINA KESİNLİKLE BAŞLANILMAYACAKTIR.
- MUĞLA VALİLİĞİNDE (ÇEVRE VE ŞEHİRCİLİK İL MÜDÜRLÜĞÜ) 27.02.2019 TARİHİNDE ONAYLANAN İMAR PLANINA ESAS JEOLJİK-SEDİMENTER ETÜT RAPORUNDA BELİRTİLEN HUSUSLARA UYULACAKTIR.
- AFET BÖLGELERİNDE YAPILACAK YAPILAR HAKKINDA YÖNETMELİK HÜKÜMLERİNİ UYULACAKTIR.
- İSKELEDE SİTİNE ATICI, PETROL ATICI, KİMYASAL ATIKLAR İLE BENZİNER ZARARLI MADDELERİN DENİZ DÜKÜLÜREK FLORA VE FAUNANIN ZARAR GÖRMESİNE NÜSBADE EDİLMEMESİ, BUNU SAĞLAMAK İÇİN DE SU İSTİFİ YAPILARININ ÖZEL BİR MALZEME İLE KAPLANARAK DENİZİ TAMAMEN ENGELLEMESİ, İNŞAAT MALZEMELERİNİN DENİZ ÖRTÜMÜNDE YATILARAK ÇÖZÜLMEMESİ, AĞIR METALLERİ İÇERMESİ ZORUNLUDUR.
- 1393 SAYILI SU ÜRÜNLERİ KANUNU VE SU ÜRÜNLERİ YÖNETMELİĞİNDE YER ALAN SU KIRILIGI VE SU ÜRÜNLERİ İLE İLGİLİ HÜKÜMLERE UYULMASI ZORUNLUDUR. İLGİLİ İDARE (VALİLİK) YÖNETİMİNCE KATI ATIKLARIN PERİYODİK OLARAK TOPLATILMASININ SAĞLANMASI ZORUNLUDUR.
- TEKNE BAĞLAMA İSKELESİ GİRİŞ SAHASINDA TEKNİK VE İDARİ HİZMETLERE YÖNELİK YAPILAR İLE WC, MESÇİT YAPILABİLİR.
- YAPILAMA KOŞULLARI: KARASAL ALANDA E=0.02 VE YERİNEK=4.50m OLARAK UYGULANACAKTIR.
- İNŞAAT AŞAMASINDA E İSLETİME DÖNEMİNDE ÇEVRE GÖZETLERİNİN KORUNMASI AÇISINDAN 5481 SAYILI KANUNLA DEĞİŞİK 2872 SAYILI ÇEVRE KANUNUNA İSTİNADEN ÇIKARILAN;
 - 02.11.1986 TARİH VE 19269 SAYILI RESMİ GAZETEDE YAYINLANAN HAVA KALİTESİNİN KORUNMASI,
 - 04.09.1988 TARİH VE 19919 SAYILI RESMİ GAZETEDE YAYINLANAN SU KIRILIGI KONTROLÜ,
 - 14.03.1991 TARİH VE 20814 SAYILI RESMİ GAZETEDE YAYINLANAN KATI ATIKLARIN KONTROLÜ,
 - 11.12.1988 TARİH VE 19308 SAYILI RESMİ GAZETEDE YAYINLANAN GÜRÜLTÜ KONTROLÜ VE İLGİLİ DİĞER YÖNETMELİKLERİN HÜKÜMLERİNİ UYULMASI, YÜRÜRLÜKTEKİ MEVZUAT UYARINCA İLGİLİ KURUM/KURULUŞLARDAN GEREKLİ İZİNLERİN ALINMASI VE ÇED YÖNETMELİĞİ GEREĞİNCE ALINAN İZİN VE RUHSATLAR İLE YATIRIMA BAŞLANIĞI, İSLETİME VE İSLETİME SONRASI DÖNEMLERİNDE İLİŞKİN RAPORLARIN MUĞLA VALİLİĞİNE İLETİLMESİ GEREKMEKTEDİR.
- SÖZ KONUSU ALANDA YAPILACAK ÇALIŞMALAR SIRASINDA HERHANGİ BİR KÜLTÜR VARLIĞINA İLGİLİ KURUM/KURULUŞLARDAN GEREKLİ İZİNLERİN ALINMASI VE ÇED YÖNETMELİĞİ GEREĞİNCE ALINAN İZİN VE RUHSATLAR İLE YATIRIMA BAŞLANIĞI, İSLETİME VE İSLETİME SONRASI DÖNEMLERİNDE İLİŞKİN RAPORLARIN MUĞLA VALİLİĞİNE İLETİLMESİ GEREKMEKTEDİR.
- SÖZ KONUSU KIYI DÜZENLEMESİ VE TEKNE BAĞLAMA İSKELESİ VE ÇEVRESİNE YÖNELİK TRAFİK ETÜDÜ HAZIRLANMASI ZORUNLUDUR. TRAFİK ETÜDÜ MUĞLA BÜYÜKŞEHİR BELEDİYESİNCE UYGUN GÖRÜLMEDEN ALANDA HERHANGİ BİR FAALİYETTE BULUNULAMAZ, İNŞAAT RUHSATI DÜZENLENEMEZ.
- ULASTIRMA VE ALTYAPU BAKANLIĞI, TERSENELER VE KIYI YAPILARI GENEL MÜDÜRLÜĞÜNÜN 16.01.2024 TARİHLİ VE E.1665354 SAYILI YAZISINDA BELİRTİLEN HUSUSLARA UYULACAK OLAN, "İSKELEİN DOĞU TARAFINDA BULUNAN RESTORAN İSKELESİ KALDIRILMADAN İSKELEİN DOĞU TARAFINDA TEKNİK YAKAŞTIRILMAZ".
- PLAN HÜKÜMLERİNDE YER ALMAYAN HUSUSLARDA;
 - 618 SAYILI İNŞAAT KANUNU,
 - 3348 SAYILI ULASTIRMA BAKANLIĞININ TEŞKİLAT VE GÖREVLERİ HAKKINDA KANUN,
 - 1593 SAYILI ULUMİ HİFZISSİHA KANUNU VE YÖNETMELİĞİ,
 - 10.08.2006 TARİH VE 25902 SAYILI RESMİ GAZETEDE YAYINLANAN YÜRÜRLÜĞE GİREN İŞYERİ AÇMA VE ÇALIŞMA RUHSATLARINA İLİŞKİN YÖNETMELİK,
 - 4867 SAYILI İS KANUNU VE İLGİLİ TUZUK VE YÖNETMELİKLERİ,
 - 26.12.2004 TARİH VE 25682 SAYILI RESMİ GAZETEDE YAYINLANAN GEMİLERDE ATIK ATILMASI VE KONTROLÜ YÖNETMELİĞİ,
 - FAYDIN MUĞLA DENİZLİ PLANLAMA BÖLGESİ 1/100.000 ÖLÇEKLİ ÇEVRE DÜZENİ PLANI - 125.000 ÖLÇEKLİ FETHİYE-GÖCEK ÇEVRE DÜZENİ PLANI, AYDIN-MUĞLA İLLERİ 1/50.000 ÖLÇEKLİ BÜTÜNLEŞİK KIYI ALANLARI PLANI VE PLAN HÜKÜMLERİ İLE İLGİLİ YÜRÜRLÜKTEKİ DİĞER TÜM MEVZUAT HÜKÜMLERİ GEÇERLİDİR.
 - BEYER ENEN BU HÜKÜMLERİN GEREK İNŞAAT AŞAMASINDA GEREKSE UYGULAMA AŞAMASINDA YERİNE GETİRİLMESİ HALİNDE SORUMLULUK YATIRIMCI VE İLGİLİ İDAREYE AIT OLACAKTIR.

AKDENİZ

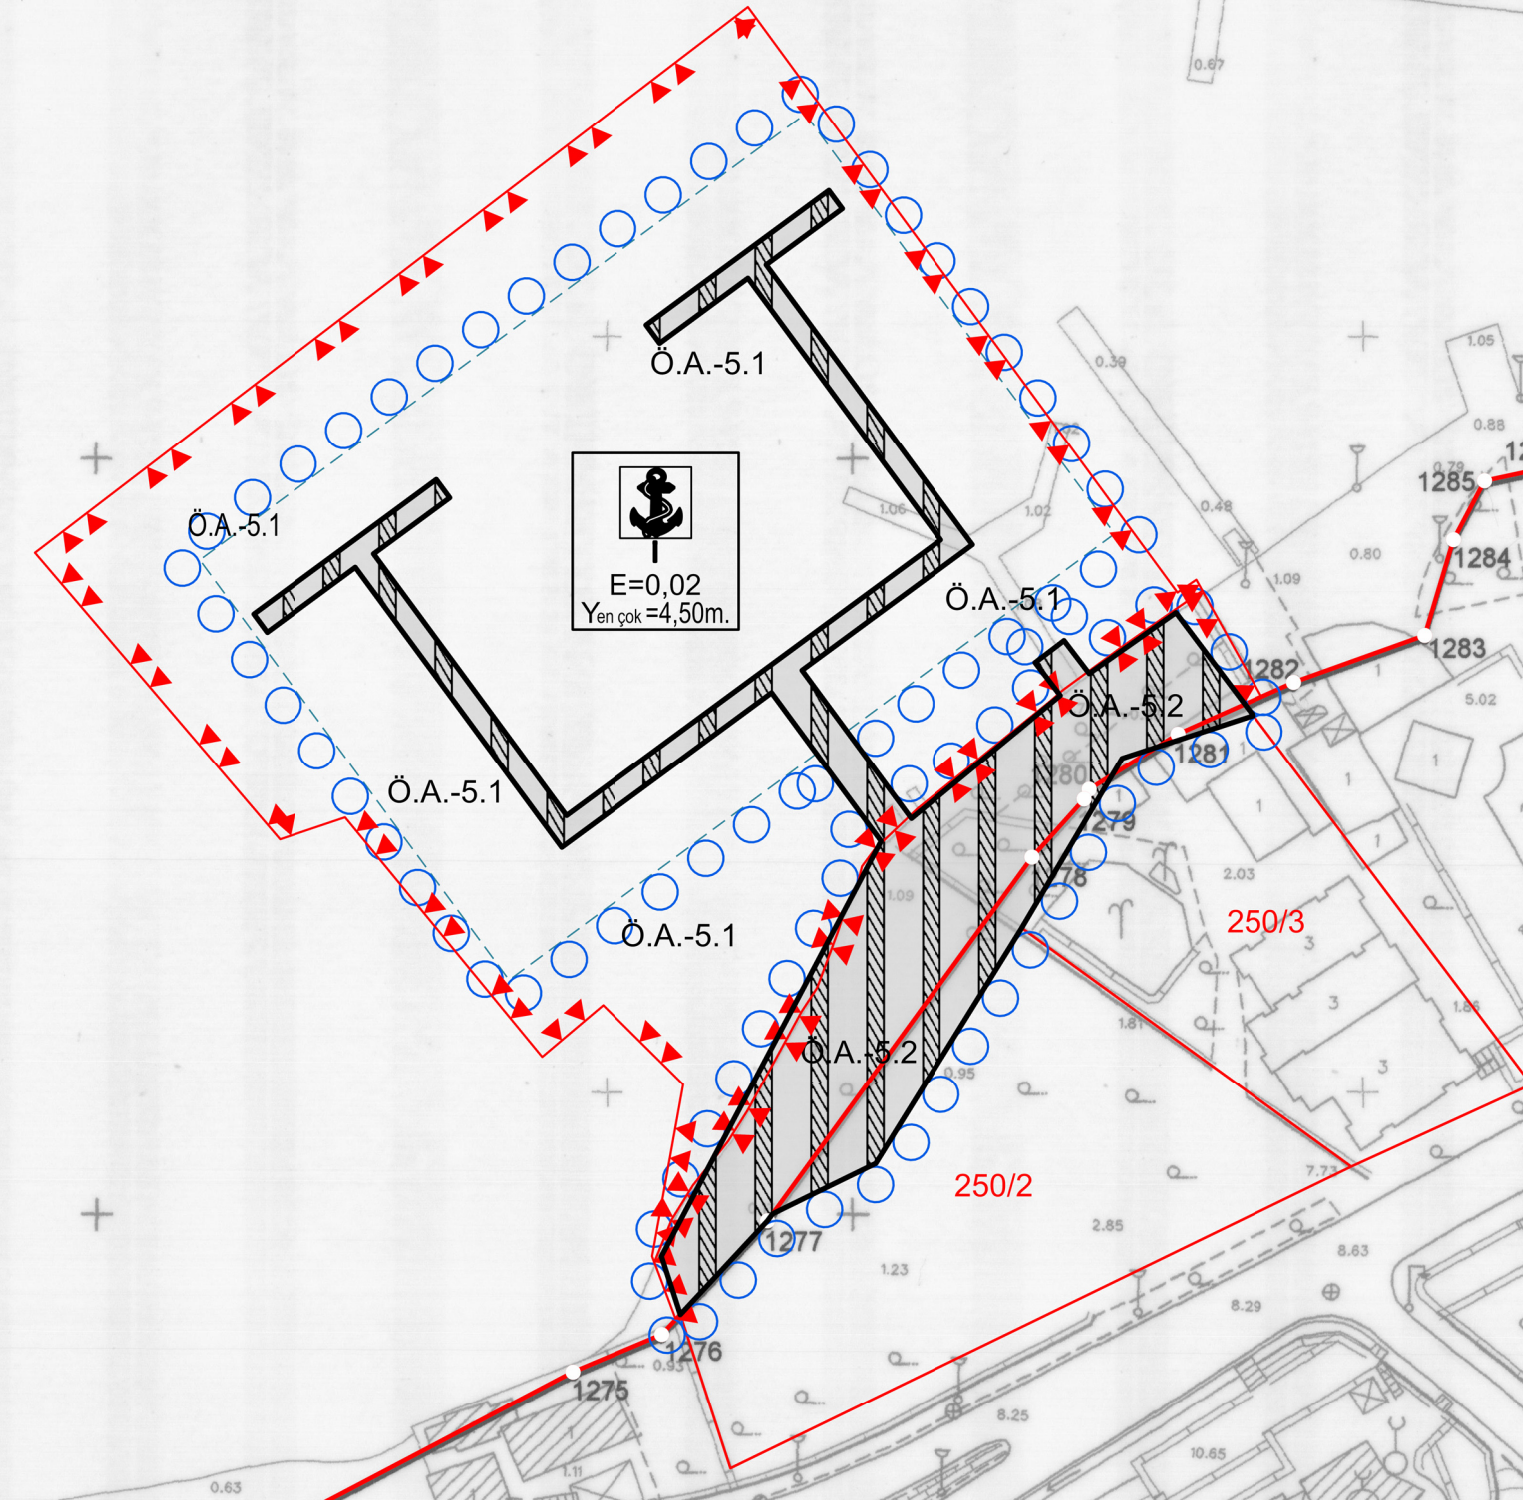

İTRF 96 KOORDİNAT SİSTEMİNDE VE 2005.D EPÖDÜNDE KÖRFEZ HRT. VE PLAN LTD. ŞTİ. TARAFINDAN YAPILAN 148 AŞET HALBAZIR HARITA ONANIL.

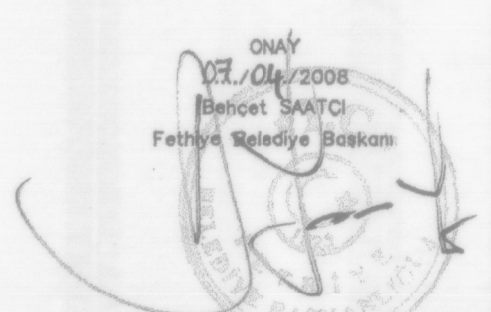

- (1257-1282) nolu noktalar arasındaki kıyı kenar çizgisi 1/1000 ölçekli O22D-12-C-2-B nolu halihazır harita alanında 03.01.2003 tarihinde Bakanlığımızca onaylı kıyı kenar çizgisinden aynen aktarılmıştır.

- (1282-1285) nolu noktalar arasındaki kıyı kenar çizgisi 1/1000 ölçekli 19L nolu halihazır harita alanında 04.08.1975 tarihinde Bakanlığımızca onaylı kıyı kenar çizgisinden aynen aktarılmıştır.

- (1285-1286) nolu noktalar arasındaki kıyı kenar çizgisi 1/1000 ölçekli O22D-13-D-1-A nolu halihazır harita alanında 19.06.2002 tarihinde Bakanlığımızca onaylı kıyı kenar çizgisinden aynen aktarılmıştır.

KIYI KENAR ÇİZGİSİ TESPİT KOMİSYONU

- | | |
|---|--|
| ÜYE
Mehmet AYMAN
Harita Mühendisi | ÜYE
Ayfer KURDU
Jeolojik Mühendisi |
| ÜYE
Hüseyin AÇA
İnşaat Mühendisi | ÜYE
Melike ÖZTAN
Y.Mimar |

ONAY
18/3/2016
Ahmet ERTÜRK
Vali a.
Vali Yardımcısı

1/5000 ölçekli 19L nolu harita planından (1282-1285) nolu noktalar arasında aktarılmıştır.

MUĞLA Valiliği
oluşturulan komisyonca
tespit edilen ve valiliğe
ayrım görülen kıyı kenar
çizgisi, 3621 sayılı Kıyı
Kanununun 9.maddesi
Uyarınca onaylandı.
30.07.2016
ÇEVRE VE ŞEHİRCİLİK
BAKANLIĞI
Mekansal Planlama
Genel Müdürlüğü



AKTARMA İŞLEMİ
UYGUN GÖRÜLMÜŞTÜR.
30.07.2016
ÇEVRE VE ŞEHİRCİLİK BAKANLIĞI
Mekansal Planlama
Genel Müdürlüğü



Sayısal Fotogrametrik yöntemle üretilmiştir.
İlk yazı grider ED50 datumundadır.

1:1000

MÜHÜR: KÖRFEZ HRT. VE PLAN LTD. ŞTİ.
TERSİMAT: KÖRFEZ HRT. VE PLAN LTD. ŞTİ.