


Dosya No : 480137817
Plan No : NİP-481070100
Ölçek : 1/5.000

Muallif tarafından hazırlanan Muğla İl, Menteşe İlçesi, Gökzırve Rüzgar Enerji Santraline ilişkin 3- parçalık 1/5000 ölçekli ilave Nazım İmar Planı ve Değişikliği 1 numaralı Cumhurbaşkanlığı Kararnamesi'nin 102(k) maddesi ile 3194 sayılı İmar Kanunu'nun 9. maddesi uyarınca onaylandı.

.....
T.C.
ÇEVRE, ŞEHİRCİLİK VE İKLİM DEĞİŞİKLİĞİ
BAKANLIĞI
Mekânsal Planlama Genel Müdürlüğü a.

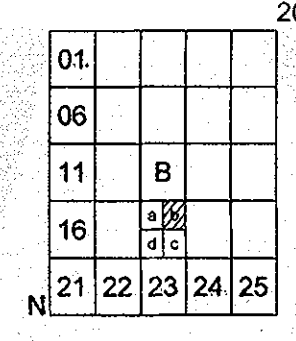

MUĞLA
(KAVAKLIDERE - MENTEŞE)
(RES)
N20-B-18-B

MUĞLA İLİ MENTEŞE İLÇESİ
GÖKZİRVE RÜZGAR ENERJİ SANTRALI
1/5000 ÖLÇEKLİ İLAVE NAZIM İMAR PLANI VE DEĞİŞİKLİĞİ

GÖSTERİM
SINIRLAR

- PLAN ONAMA SINIRI
PLAN DEĞİŞİKLİĞİ ONAMA SINIRI
ALAN KULLANIMLARI
ENERJİ ÜRETİM ALANI (RES)
KORUNACAK ALANLAR
ÖNLEMLİ ALAN SINIRI

ULAŞIM
TAŞIT YOLU

PLAN NOTLARI

- 1.1/1000 ÖLÇEKLİ UYGULAMA İMAR PLANI ONAYLANMADAN UYGULAMA YAPILAMAZ.
2.PLANDA VE PLAN NOTLARINDA BELİRTİLMİYEN HUSUSLARDA 3194 SAYILI İMAR KANUNU, YÖNETMELİKLERİ VE İLGİLİ DİĞER MEVZUAT HÜKÜMLERİ GEÇERLİDİR



MÜTEAHHİT: PİRİ REİS HARİTA MÜH. LTD. ŞTİ.
TAHAFİNDAN YAPILAN 3 ADET 1/5000 ÖLÇEKLİ
HARİTA 3194 SAYILI İMAR KANUNUNUN 71A MADDESİNE
GÖRE İNCELENDİ ONANDI.


.....
Dilma KOCAMAZ
Harita Mühendisi

.....
TASLAK
Ölçüm GENÇER
Harita Şube Müdürü V.

ONAY

2018

.....
Hüseyin DAĞOĞLU
Belediye Başkanı a.
Genel Sekreter

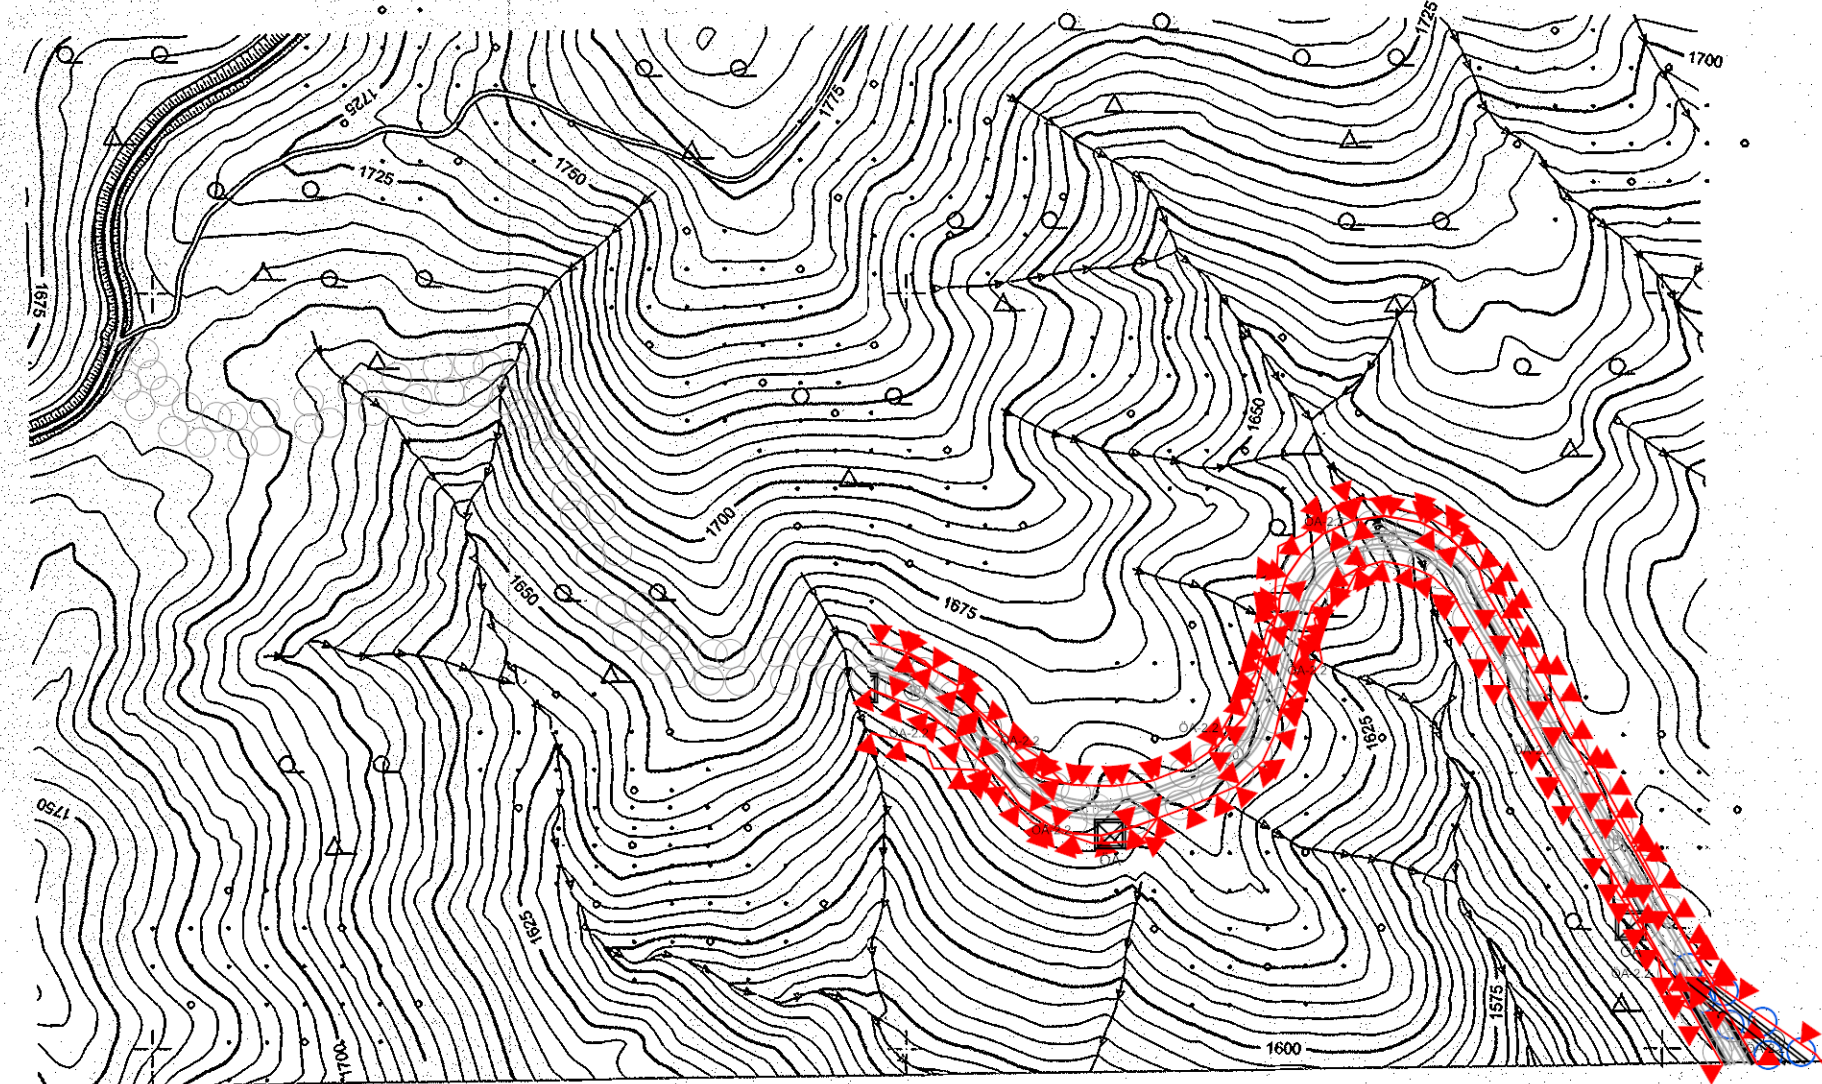

1/5000

ELİPSOİD
DATUM
BAŞLANGIÇ EPOKU
PROJEKSİYON

:GRS80
:ITRF98
:2005
:UTM(27-3)

MÜTEAHHİT: PİRİ REİS HARİTA MÜH. LTD. ŞTİ.
SİZİRLİ MÜH. HAKAN TOKAÇ
TERZİMAT: HAKAN TOKAÇ