


MUĞLA İLİ KÖYGEZİ İLÇESİ, TURGUT MARALLESİ
İLE ULA İLÇESİ KAVAKLI MARALLESİNİN
YENİLENEBİLİR ENERJİ KAYNAKLARINA DAYALI
YENİLENEBİLİR ENERJİ (GAİA RES - 84 Mw) AMAÇLI
1:1000 ÖLÇEKTEKİ
UYGULAMA İMAR PLANI

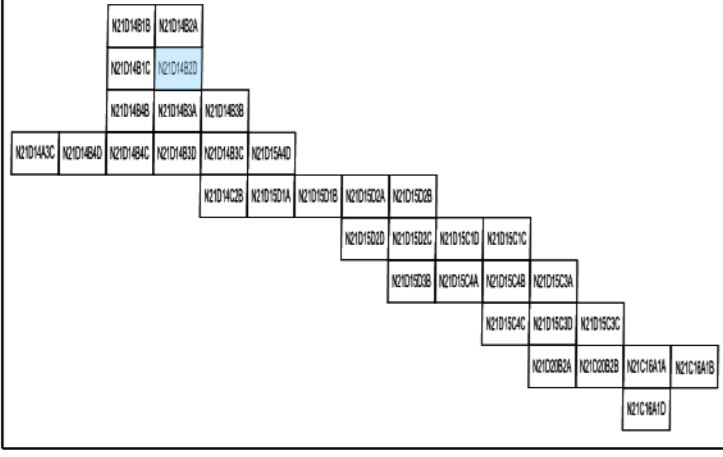


Dosya No : 486837811
Plan No : UTP-001075799
Ölçek : 1/1000

Mühür tarafindan hazırlanan Muğla İl, Köygezi ve
Ula İlçesi Sınırı İstisnâde Kalan ve 84,0 MW'ın
Kurulu Güç Sahibi GAİA Rüzgar Enerji Santrali
İlişkin 1/1000 Ölçekli Uygulama İmar Planı 3194
Sayılı İmar Kanununun 9. Maddesi uyarınca
onaylanmıştır.

Ali Serhan EREL
Şube Müdürü

T.C.
ÇEVRE, ŞEHİRCİLİK VE
İKLİM DEĞİŞİKLİĞİ BAKANLIĞI
Mekânsal Planlama Genel Müdürlüğü a.

Serkan GENÇ
Daire Başkanı

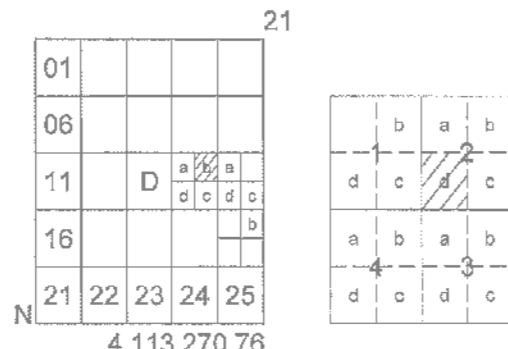

4 113 200

4 113 100

4 113 000

4 112 900

4 112 800

4 112 700

4 112 600

4 113 270,76

N21-d-14-b-1-c

383 381,09

4 112 577,08

383 400

383 500

383 600

N21-d-14-b-3-a

383 700

383 800

383 900

4 112 569,42

ULA
(MUĞLA)
N21-d-14-b-2-d
N21-d-14-b-2-a

4 113 265,09

383 846

ITRP 96 KOORDİNAT SİSTEMİNDE VE 2005 G
BİRCİĞİNİN FORTES İNŞAAT KÜÇÜK İZMİR BAŞ
TÜR VE T.C. LTD. ŞTİ. TARAFINDAN YAPILAN
MUĞLA İLÇESİ KAVAKLI MARALLESİNİN
1/1000 ÖLÇEKTEKİ UYGULAMA İMAR PLANI
1/1000 ÖLÇEKTEKİ UYGULAMA İMAR PLANI
KARARLIYOR İZMİR BAŞTÜR VE T.C. LTD. ŞTİ.
KARARLIYOR İZMİR BAŞTÜR VE T.C. LTD. ŞTİ.



Ali

ULA-N21-d-14-b-2-d
(MUĞLA)

1/1000

26/10/2022 TARİHİNDE ÇIKILAN KAVAKLI
FOTOGRAFİYERİNİN ÖRNEKLERİ PAFTALARCA,
KİMYETLENDİRME BİNA DIŞI ÇATI SINIRLARINDAN YAPILAN

MÜHÜRLEME TARİHİ: 17/05/2022

Ali