Alper BIÇER
(A GRUBU ŞEHİR PLANCISI)
Diploma Sıra: 207
Oda Sicil No:1685

Gülem MUSLU KARAKAŞ
Şehir Plancısı
Diploma No: 1761

Banu TOK
Mimar
Diploma No: 010274

Gülşah KESLER AKTAŞ
Peyzaj Mimarı
Diploma No: 20581084209

Gencay GENÇ BARUT
Harita Mühendisi
Diploma No: 113396

Sibel SELÇUK
Arkeolog
Diploma No: 6037

Zeynep GÖKELDİ
Peyzaj Mimarı
Diploma No: 01069

Çiçek KARAKARLAN
Şehir Plancısı
Diploma No: 18090040874

Burhan ÖZDEMİR
3. Bölge Planlama Şube
Müdürü V.

BODRUM (MUĞLA)

MÜSKEBİ-YAHŞİ-GÜRECE-YAKA MAHALLELERİ

1/1000 ÖLÇEKLİ KORUMA AMAÇLI UYGULAMA İMAR PLANI İLAVESİ VE DEĞİŞİKLİĞİ
(ASKI İTİRAZINA İLİŞKİN)

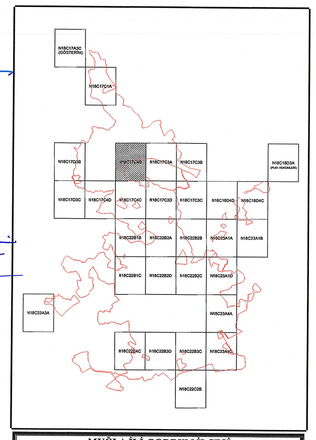

**MUĞLA İLİ, BODRUM İLÇESİ,
MÜSKEBİ, YAHŞİ, GÜRECE, YAKA MAHALLELERİ 1/1000
ÖLÇEKLİ KORUMA AMAÇLI UYGULAMA İMAR PLANI
İLAVESİ VE DEĞİŞİKLİĞİ
(ASKI İTİRAZINA İLİŞKİN)**

Plan İşlem No: KUİP-481094826
Kurum Arşiv No: 2025/54
Ölçek: 1/1000

Muğla ili, Bodrum ilçesi, Müskebi (Ortakent), Yahşi, Gürece, Yaka Mahallelerine ait -30- paftalık 1/1000 ölçekli Koruma Amaçlı Uygulama İmar Planı İlavesi ve Değişikliğine ilişkin askı itirazları incelendi. Bakanlık Makamının 03.06.2025 tarih ve 12688874 sayılı Olur'u ile 1 sayılı Cumhurbaşkanlığı Teşkilatı Hakkında Cumhurbaşkanlığı Kararnamesinin 109. maddesi uyarınca onandı.

ÇEVRE, ŞEHİRCİLİK VE İKLİM DEĞİŞİKLİĞİ BAKANLIĞI
Tabiat Varlıklarını Koruma Genel Müdürlüğü

Şule DURGUT ATATÜRK
Daire Başkanı

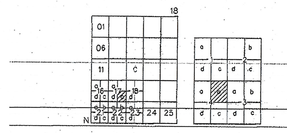

ORTAKENT
(MUĞLA)
N18-c-17-c-4-b

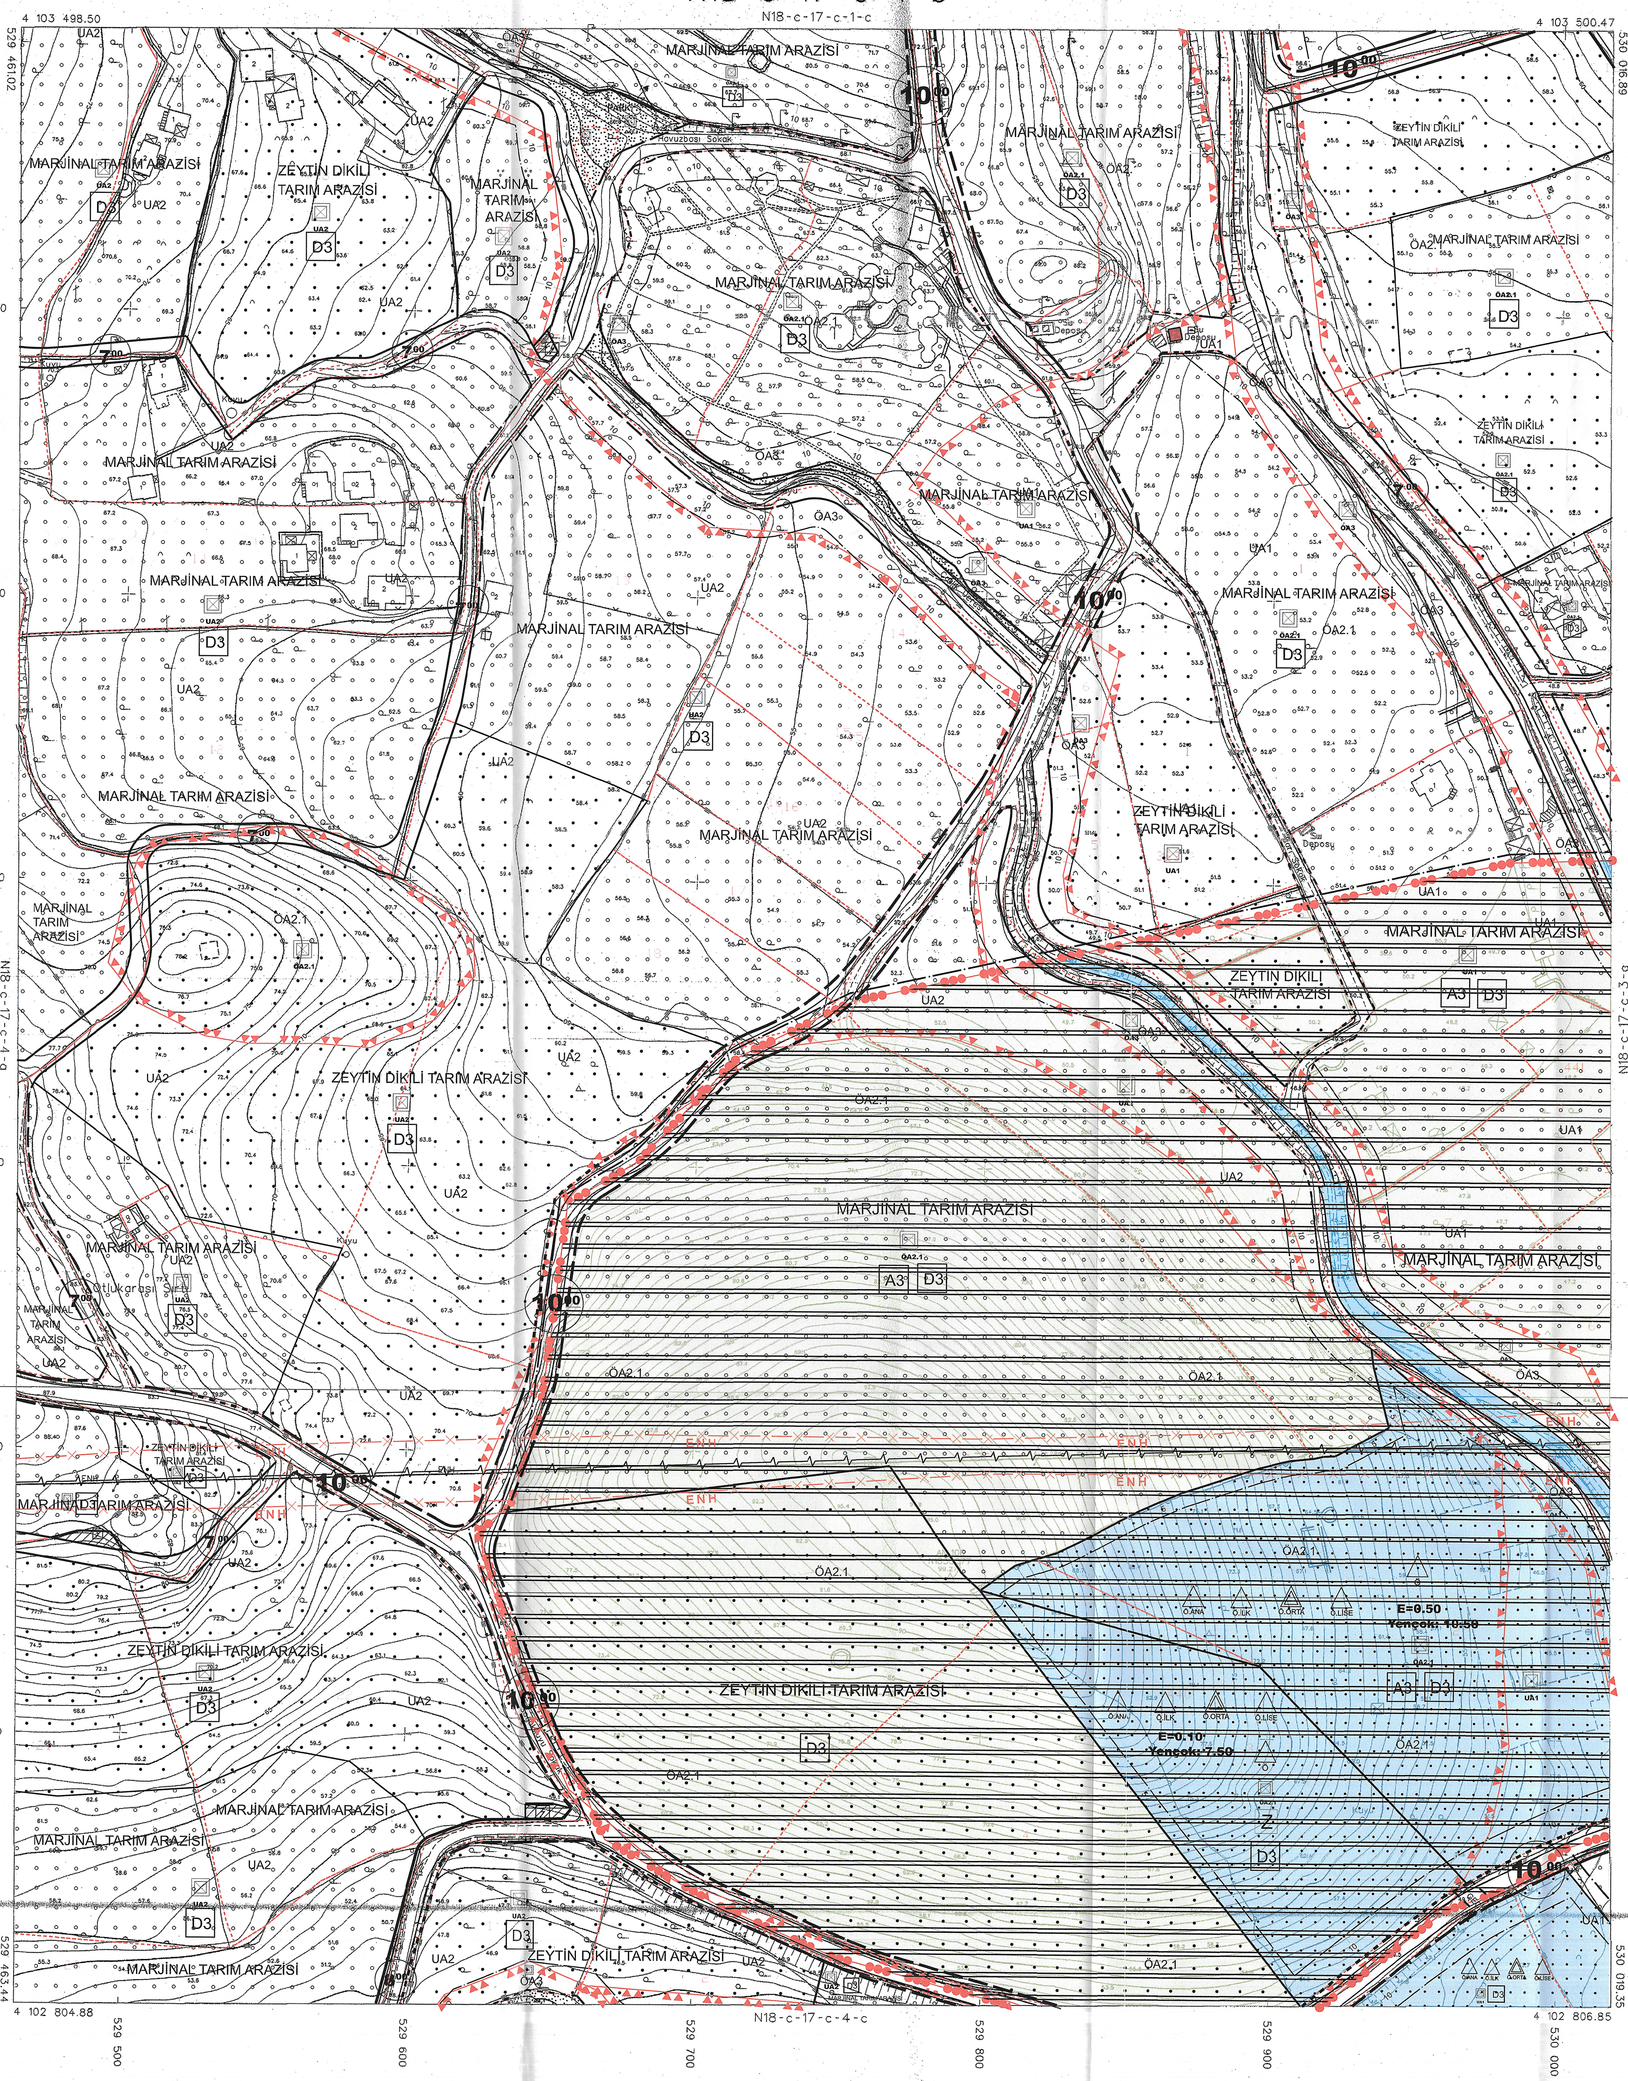

ITRF 96 KOORDİNAT SİSTEMİNDE VE 2005.0 EPOQUNDA SAMSUN HARİTA MÜH.MÜS.TAAH LTD.ŞTİ. ve ÖZERLER MÜH.İNŞ.SAN. ve TURZ.TİC.A.Ş.ORTAK GİRİŞİMİ TARAFINDAN YAPILAN İŞE ADET HALİHAZIR HARİTA ONANMIŞTIR.

08/06/2012

İLLER BANKASI ANONİM ŞİRKETİ
A.SERDAR TİRYAKİ
ŞEHİRCİLİK DAİRESİ BAŞKANI

İLLER BANKASI A.Ş. ŞEHİRCİLİK DAİRESİ BAŞKANLIĞI

ORTAKENT
(MUĞLA)
N18-c-17-c-4-b

PAFTA 2011 TARİHİNDE ÇEKİLEN FOTOĞRAFLARDAN FOTOGRAMETRİK YÖNTEMLE ÜRETİLMİŞ OLUP,BİNALAR ÇATI SINIRLARINDAN ÖZİLMİŞTİR.ÇATI PAYI DÜŞÜLMÜŞ ÇİZİMLER SAYISAL DATASINDA MEVCUTTUR.

1/1000

MÜTEAHHİT : SAMSUN HARİTA MÜH.MÜS. TAAH.LTD.ŞTİ. ve ÖZERLER MÜH.İNŞ. SAN. ve TURZ.TİC.A.Ş.ORTAK GİRİŞİM