

MUĞLA-SEYDİKEMER

(Y.ATLIDERE)

O23-a-15-d

MUĞLA İLİ, SEYDİKEMER İLÇESİ
YAYLA ATLIDERE MAHALLESİ 104 ADA, 480 PARSEL
(ESKİ 104 ADA, 167, 175, 176, 358 PARSELLER)
ENERJİ ÜRETİM ALANI
(GÜNEŞ ENERJİ SANTRALİ) AMAÇLI
1/5000 ÖLÇEKLİ NAZIM İMAR PLANI

01									23
06									
11	A								
16									
21	22	23	24	25					



O23-A-15-D

Dosya No :480132261
Plan No :NİP-39922
Ölçek :1/5000

Muallifi tarafından Muğla İli, Seydikemer İlçesi, Yayla Atlidere Mahallesi 104 ada 480 nolu parselde 972 Kw + 972 Kw + 486 Kw + 972 Kw kurulu güce sahip Güneş Enerji Santraline ilişkin 1- paftalık 1/5000 ölçekli Nazım İmar Planı 1 Nolu Cumhurbaşkanlığı Kararnamesinin ilgili hükümleri ve 3194 sayılı İmar Kanunu 9. Maddesi uyarınca re'sen onaylandı.

T.C.
ÇEVRE ve ŞEHİRCİLİK BAKANLIĞI
Mekansal Planlama Genel Müdürü a.

MUĞLA İLİ - SEYDİKEMER İLÇESİ - YAYLA ATLIDERE MAHALLESİ - ENZELE MEVKİİ - 104 ADA - 480 PARSEL (ESKİ 104 ADA - 167, 175, 176 VE 358 PARSELLER) ENERJİ ÜRETİM ALANI (GÜNEŞ ENERJİ SANTRALİ) AMAÇLI 1/5000 ÖLÇEKLİ NAZIM İMAR PLANI

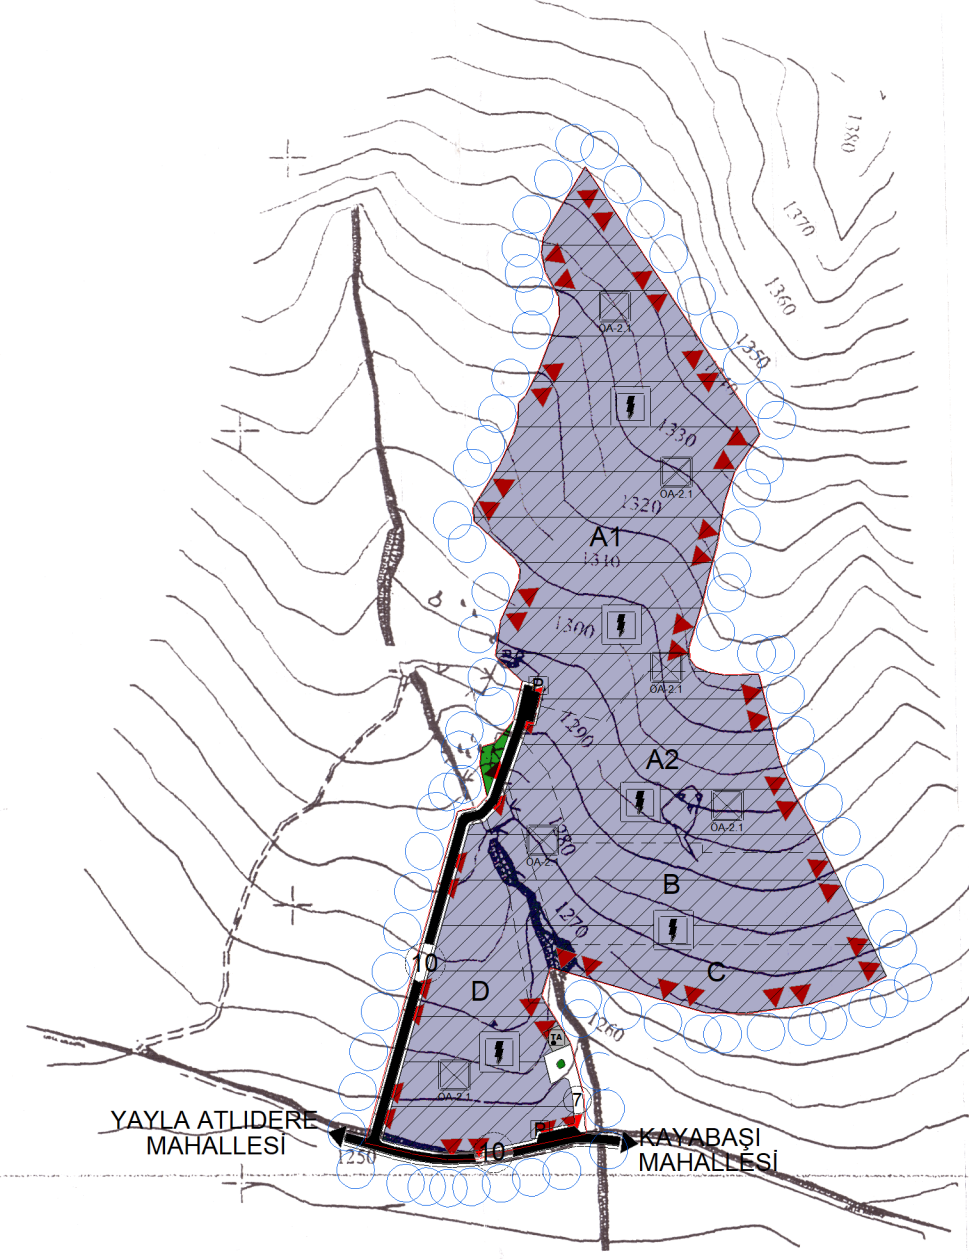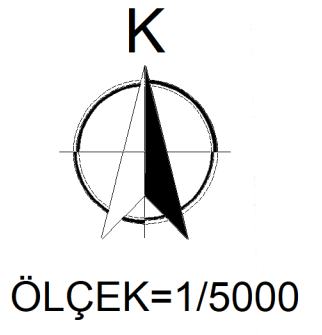

PLAN HÜKÜMLERİ;

1. 3194 SAYILI İMAR KANUNU, YÖNETMELİKLERİ VE İLGİLİ DİĞER MEVZUAT HÜKÜMLERİNE UYULMASI ZORUNLUDUR.
2. UYGULAMA AŞAMASINDA 1/1000 ÖLÇEKLİ UYGULAMA İMAR PLANINDA BELİRTİLEN HUSUSLARA UYULACAKTIR.

LEJANT

SINIRLAR

- PLAN ONAMA SINIRI
- İFRAZ HATTI

ALAN KULLANIMLARI

- ENERJİ ÜRETİM ALANI
GÜNEŞ ENERJİ SANTRALİ (GES)
- TEKNİK ALTYAPI ALANI
- PARK VE YEŞİL ALAN

AFET TEHLİKELİ ALANLAR

- ÖNEMLİ ALAN 2.1
(ÖNLEM ALINABİLİR NİTELİKTE STABİLİTE SORUNLU ALANLAR)

ULAŞIM

- TAŞIT YOLU
- YAYA YOLU
- OTOPARK

ELİPSOİD :GR:80
DATUM :İTR:96
BAŞLANGIÇ EPOKU :2003
PROJEKSİYON :UTM(30-3)
MAVİ KARELAJ ED50 DATUM SİSTEMİNDEDİR.

1/5000

MÜTEAHHİT: DOĞAL YAPI TUR SAN.İÇ.LTD.ŞTİ.
SORUMLU MÜH: MURAT AKARSU

DOĞAL YAPI MÜH. TUR. İÇ. İNŞ. LTD. ŞTİ TARAFINDAN
YAPILAN MUĞLA İLİ, SEYDİKEMER İLÇESİ - YATLIDERE
MAHALLESİ AT 15000 ÖLÇEKLİ 1. ADDET PAFTA 3194
SAYILI İMAR KANUNUNUN 7/A MADDESİNE
GÖRE ONAYD.

KONTROL
TASDIK

Üstün GENÇER
Harita Şube Müdürü V.
01.07.2016

ONAY

01.07.2016

Hüseyin DASGIN
Belediye Başkanı a.
Genel Sekreter V.
01.07.2016