

01					
06					
a			D		
d					
c					
16					
G	21	22	23	24	25

ULUGÖL-GÖLKÖY


G39-d-11-b

G39-d-06-c

4 502 716.66

377 369.92


ULUGÖL TABİAT PARKI NAZIM İMAR PLANI

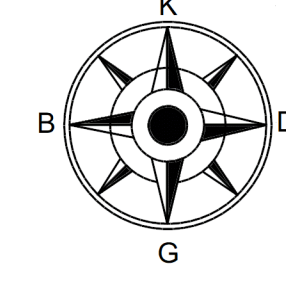


ÖLÇEK:1/5.000

GÖSTERİM

SINIRLAR

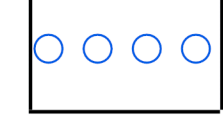

NAZIM İMAR PLANI ONAMA SINIRI

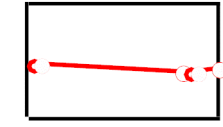


KIYI KENAR ÇİZGİSİ

ALAN KULLANIMLARI




DOĞAL KARAKTERİ KORUNACAK ALANLAR

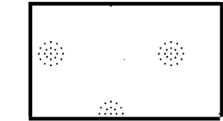

TURİZM ALANI



GÜNÜBÜRLÜK TESİS ALANI

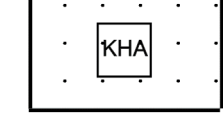

KAMU HİZMET ALANI
(GİRİŞ KONTROL NOKTASI - TANITIM MERKEZİ)

KENTSEL TEKNİK ALTYAPI ULAŞIM



ARAÇ YOLU




YAYA+SERVİS YOLU+MINİ ULAŞIM HATTI




OTOPARKLAR

JEOLJİK YAPI

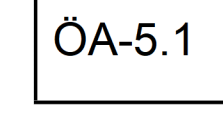


ÖNLEM ALINACAK NİTELİKTE ŞİŞME
OTURMA AÇISINDAN SORUNLU ALAN

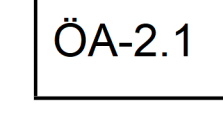


ÖNLEM ALINACAK NİTELİKTE ŞİŞME
STABİLİTE SORUNLU ALAN

PLAN NOTU:BU PLANDA BELİRTİLMİYEN DURUMLARDA, 06.04.2018 TARİHİNDE ONAYLANAN 1/10000 ÖLÇEKLİ ULUGÖL TABİAT PARKI REVİZYON GELİŞME PLANI İLE 1/1000 ÖLÇEKLİ UYGULAMA İMAR PLANI VE NOTLARI GEÇERLİDİR.

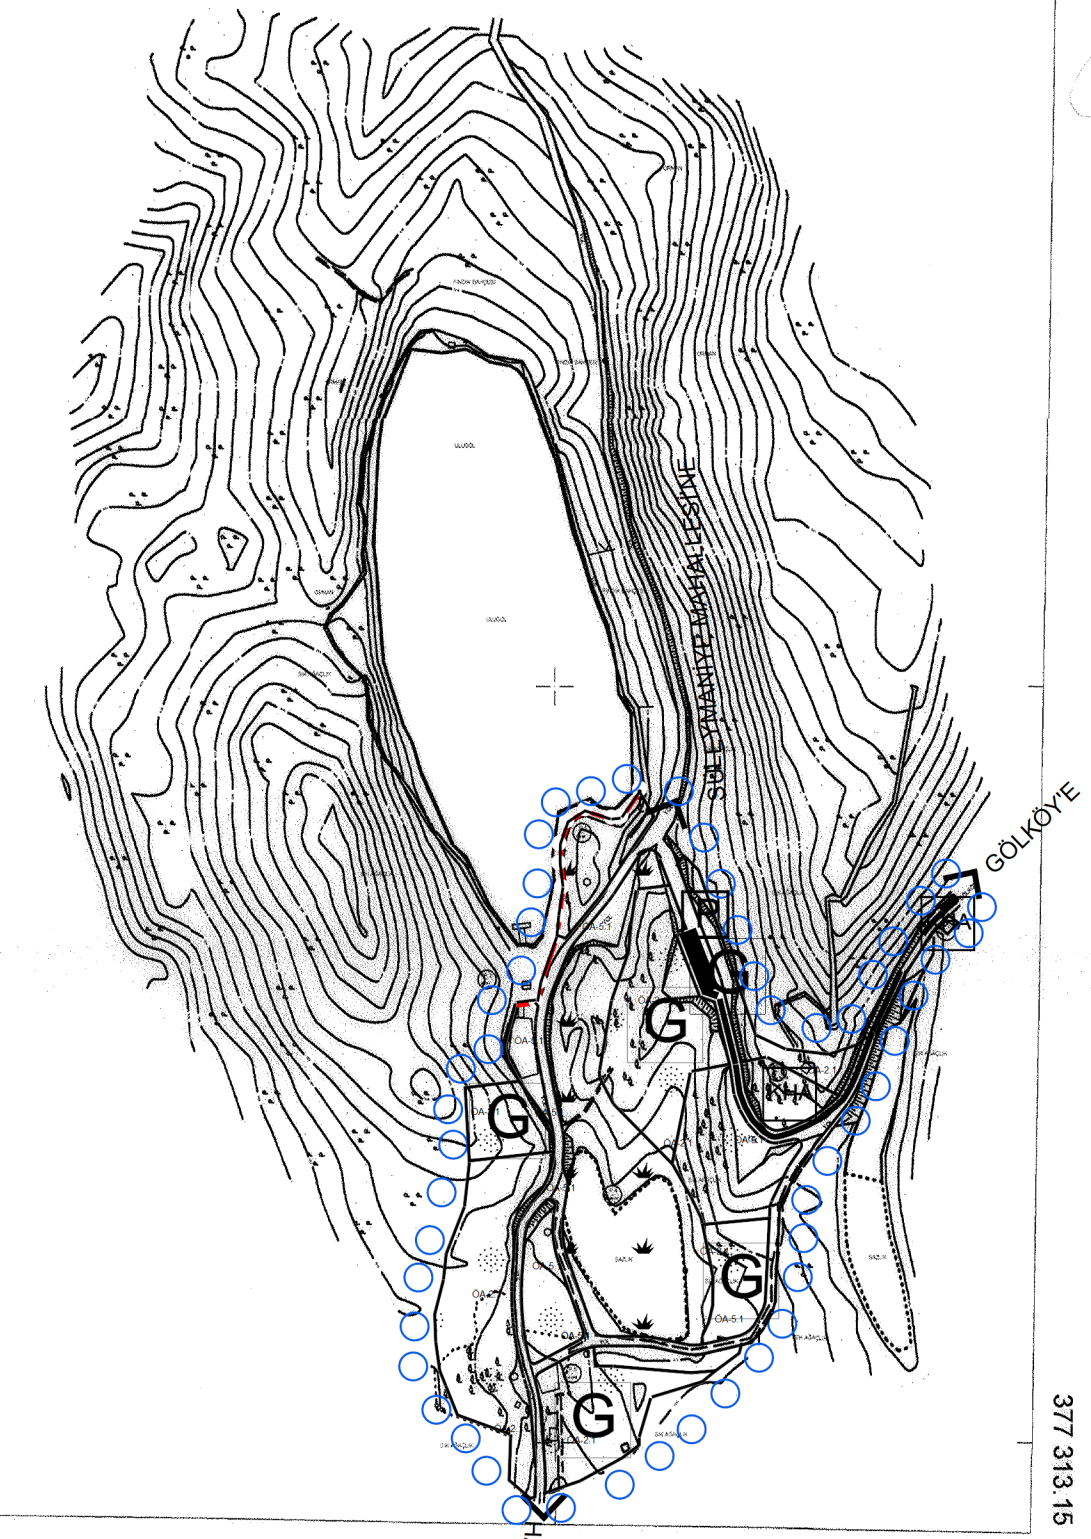

ALDENİZ HARİTA MÜH. MÜT. İNŞ. LTD. ŞTİ.
TARAFINDAN YAPILAN 29-3 TRİF. SİSTEMİ
1 ADET HALHAZIR HARİTA 3194 SAYILI
KANUNUN 7/A MADDESİNE GÖRE ONANMIŞTIR.

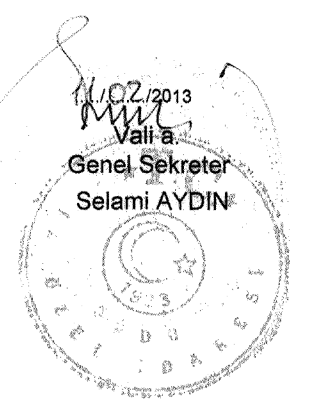

ORDU İLİ, GÖLKÖY İLÇESİ, HARUNİYE MAHALLESİ, 101 ADA, 2 PARSEL VE SÜLEYMANİYE MAHALLESİ, 105 ADA, 1 PARSELDE YER ALAN ULUGÖL TABİAT PARKINA İLİŞKİN HAZIRLANAN NAZIM İMAR PLANI

G39-d-11-b

ÖLÇEK:1/5000

ORDU İLİ, GÖLKÖY İLÇESİ, ULUGÖL TABİAT PARKINA İLİŞKİN HAZIRLANAN 1/5000 ÖLÇEKLİ NAZIM İMAR PLANI

PN Kodu: NIP-35957
Plan No: 176/2018
Ölçek: 1/5000

Ordu İli, Gököy İlçesi, Ulugöl Tabiat Parkına İlişkin hazırlanan 1- paftalık 1/5000 ölçekli Koruma Amaçlı Nazım İmar Planı incelendi. Bakanlık Makamının 06.12.2018 tarih ve 225767 Ölü'u ile Cumhurbaşkanlığı Teşkilatı Hakkında Cumhurbaşkanlığı Kararnamesinin 109. Maddesi uyarınca onandı.

ÇEVRE VE ŞEHİRCİLİK BAKANLIĞI
Tabiat Varlıklarını Koruma Genel Müdürlüğü

Ahmet DEMİRTAŞ
Genel Müdür Yardımcısı V.

İlçay PEKMEZ
Şehir Plancısı

Dilek MERAL ERDEN
Şube Müdürü V.

Murat DEMİRCİOĞLU
Daire Başkanı

4 502 751.83

4 502 500

4 502 000

4 501 500

4 501 000

4 500 500

4 500 000

375 244.35

G39-d-11-a

375 197.79

4 499 975.51

375 500

376 000

G39-d-11-c

376 500

377 000

4 499 940.35

377 313.15

1/5000

Müteahhit
Aldeniz Har. Müh. Ltd. Şti.
Hamza ALDENİZ

Kontrol
Harita Mühendisi
Arzu ÖZDEMİR