

ALTINORDU OTOGAR ÇEVRESİ KENTSEL DÖNÜŞÜM ALANI (RİSKLİ ALAN)



MEVCUT DURUM BİLGİLERİ

ADA NO	PARSEL NO
263	25, 26, 27, 28, 29, 30, 68, 69, 70, 74, 75
486	4, 5, 9, 10, 13, 14, 16, 19, 20, 21
487	1, 2, 3, 4, 5, 6, 7, 8, 9, 10
488	1, 2, 5, 6
	2976, 2977, 2978, 2979, 2980, 2981, 2982
	2983, 2984, 2985, 2986, 3031, 3032, 3033
	3034, 3035, 3036, 3037, 3038, 3039, 3040
	3041, 3042, 3043, 3044, 3045, 3046
	659, 2093, 5956, 5972, 6080, 6081, 6396
	3003, 3004, 3005, 3006, 3007, 3008, 3009
	3010, 3011, 3012, 3013, 3014, 3015, 3016
	3017, 3018, 3020, 3021, 3022, 3023, 3024
	3025, 3026, 3027, 3028, 3565

AÇIKLAMALAR

ALAN (M ²)	80.000 M ²
TÜR	RİSKLİ ALAN
BİNA SAYISI	
BAĞIMSIZ BÖLÜM SAYISI	

- YENİMAHALLE OTOGAR VE ESKİ SANAYİ ÇEVRESİNDE, YAKLAŞIK 80.000 M² LİK ALANDA "RİSKLİ ALAN" ÇALIŞMALARI YÜRÜTÜLMEKTEDİR.
- BİNA KAROT NUMUNESİ İŞLEMLERİ TAMAMLANMIŞTIR.



ALTINORDU OTOGAR ÇEVRESİ UYDU GÖRÜNTÜSÜ

ALTINORDU OTOGAR ÇEVRESİ KENTSEL DÖNÜŞÜM ALANI (RİSKLİ ALAN)




MEVCUT DURUM BİLGİLERİ

ADA NO	PARSEL NO
263	25, 26, 27, 28, 29, 30, 68, 69, 70, 74, 75
486	4, 5, 9, 10, 13, 14, 16, 19, 20, 21
487	1, 2, 3, 4, 5, 6, 7, 8, 9, 10
488	1, 2, 5, 6
	2976, 2977, 2978, 2979, 2980, 2981, 2982, 2983, 2984, 2985, 2986, 3031, 3032, 3033, 3034, 3035, 3036, 3037, 3038, 3039, 3040, 3041, 3042, 3043, 3044, 3045, 3046, 659, 2093, 5956, 5972, 6080, 6081, 6396, 3003, 3004, 3005, 3006, 3007, 3008, 3009, 3010, 3011, 3012, 3013, 3014, 3015, 3016, 3017, 3018, 3020, 3021, 3022, 3023, 3024, 3025, 3026, 3027, 3028, 3565

AÇIKLAMALAR

ALAN (M ²)	80.000 M ²
TÜR	RİSKLİ ALAN
BİNA SAYISI	
BAĞIMSIZ BÖLÜM SAYISI	

- YENİMAHALLE OTOGAR VE ESKİ SANAYİ ÇEVRESİNDE, YAKLAŞIK 80.000 M² LİK ALANDA "RİSKLİ ALAN" ÇALIŞMALARI YÜRÜTÜLMEKTEDİR.
- BİNA KAROT NUMUNESİ İŞLEMLERİ TAMAMLANMIŞTIR.

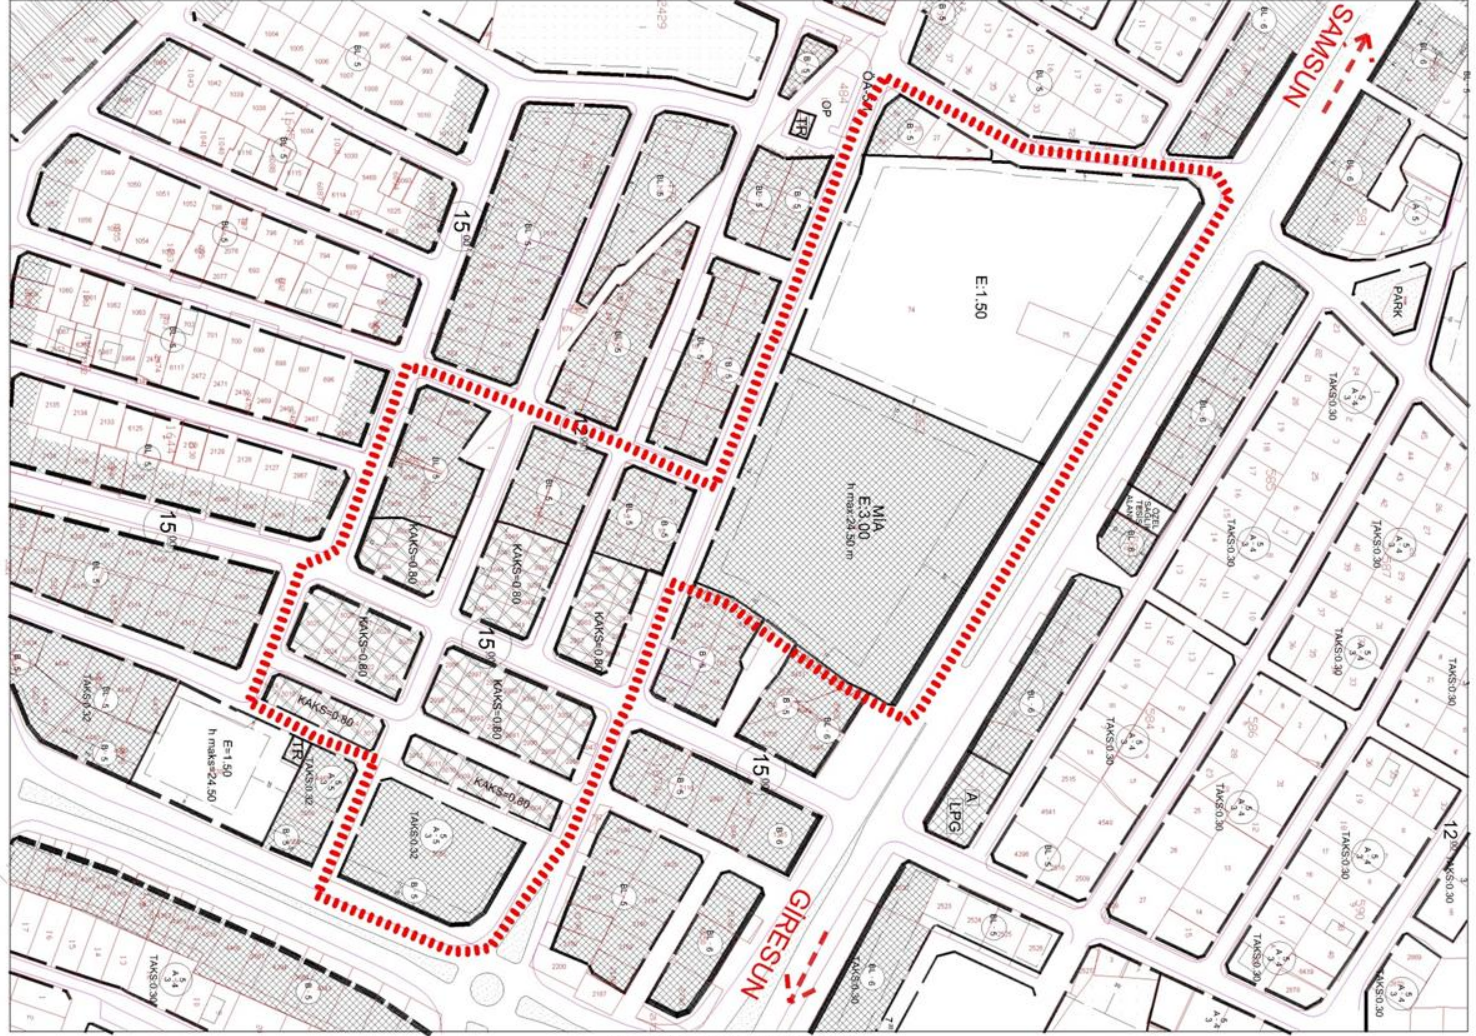

ALTINORDU OTOGAR ÇEVRESİ İMAR PLANI

ALTINORDU KAMYON GARAJI MEVKİİ KENTSEL DÖNÜŞÜM ALANI (REZERV ALANI)



MEVCUT DURUM BİLGİLERİ

ADA NO	PARSEL NO
1576	1, 2
1885	1

AÇIKLAMALAR

ALAN (M ²)	24.592 M ²
TÜR	REZERV ALANI
BİNA SAYISI	
BAĞIMSIZ BÖLÜM SAYISI	

- ALTINORDU, ŞİRİNEVLER MAHALLESİNDE, 1576 ADA 1, 2 PARSEL, 1885 ADA 1 PARSEL ÜZERİNDE 24.592 M² LİK ALANDA DÜZENLENEN "REZERV ALANI" OLARAK ÖZEL PROJE ALANI OLARAK 1/5000 ÖLÇEKLİ NAZIM VE 1/1000 ÖLÇEKLİ UYGULAMA İMAR PLANLARI ONAYLANMIŞTIRAKİ SÜRECİ DEVAM ETMEKTEDİR.



ALTINORDU KAMYON GARAJI MEVKİİ UYDU GÖRÜNTÜSÜ

ALTINORDU KAMYON GARAJI MEVKİLİ KENTSEL DÖNÜŞÜM ALANI (REZERV ALANI)




MEVCUT DURUM BİLGİLERİ

ADA NO	PARSEL NO
1576	1, 2
1885	1

AÇIKLAMALAR

ALAN (M ²)	24.592 M ²
TÜR	REZERV ALANI
BİNA SAYISI	
BAĞIMSIZ BÖLÜM SAYISI	

- ALTINORDU, ŞİRİNEVLER MAHALLESİNDE, 1576 ADA 1, 2 PARSEL, 1885 ADA 1 PARSEL ÜZERİNDE 24.592 M² LİK ALANDA DÜZENLENEN "REZERV ALANI" OLARAK ÖZEL PROJE ALANI OLARAK 1/5000 ÖLÇEKLİ NAZIM VE 1/1000 ÖLÇEKLİ UYGULAMA İMAR PLANLARI ONAYLANMIŞTIR. SÜRECİ DEVAM ETMEKTEDİR.

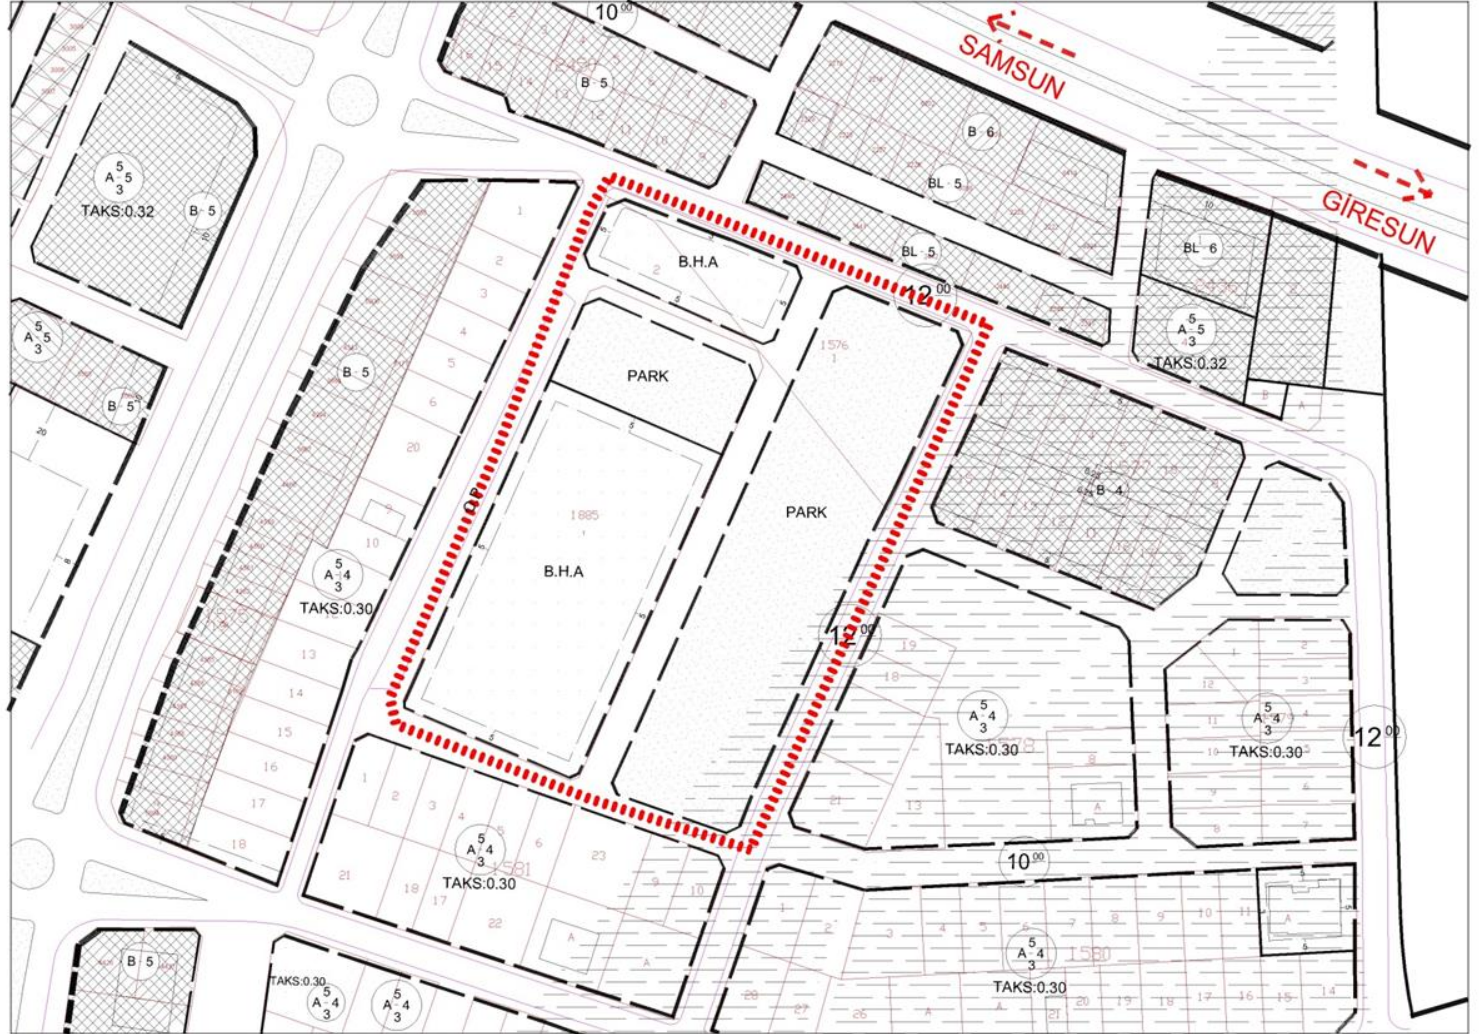

ALTINORDU KAMYON GARAJI MEVKİLİ İMAR PLANI

ÜNYE KÜÇÜK SANAYİ SİTESİ ÇEVRESİ KENTSEL DÖNÜŞÜM ALANI (RİSKLİ ALAN VE REZERV ALANI)



MEVCUT DURUM BİLGİLERİ

ADA NO	148, 172, 849, 850, 851, 852, 853, 854, 855 856, 857, 858, 859, 860, 861, 862, 863, 864 865
--------	---

AÇIKLAMALAR

ALAN (M ²)	210.300 M ²
TÜR	RİSKLİ VE REZERV ALANI
BİNA SAYISI	
BAĞIMSIZ BÖLÜM SAYISI	



ÜNYE KÜÇÜK SANAYİ SİTESİ ÇEVRESİ UYDU GÖRÜNTÜSÜ

ÜNİYE KÜÇÜK SANAYİ SİTESİ ÇEVRESİ KENTSEL DÖNÜŞÜM ALANI (RİSKLİ ALAN VE REZERV ALANI)




MEVCUT DURUM BİLGİLERİ

ADA NO	148, 172, 849, 850, 851, 852, 853, 854, 855 856, 857, 858, 859, 860, 861, 862, 863, 864 865
--------	---

AÇIKLAMALAR

ALAN (M ²)	210.300 M ²
TÜR	RİSKLİ VE REZERV ALANI
BİNA SAYISI	
BAĞIMSIZ BÖLÜM SAYISI	

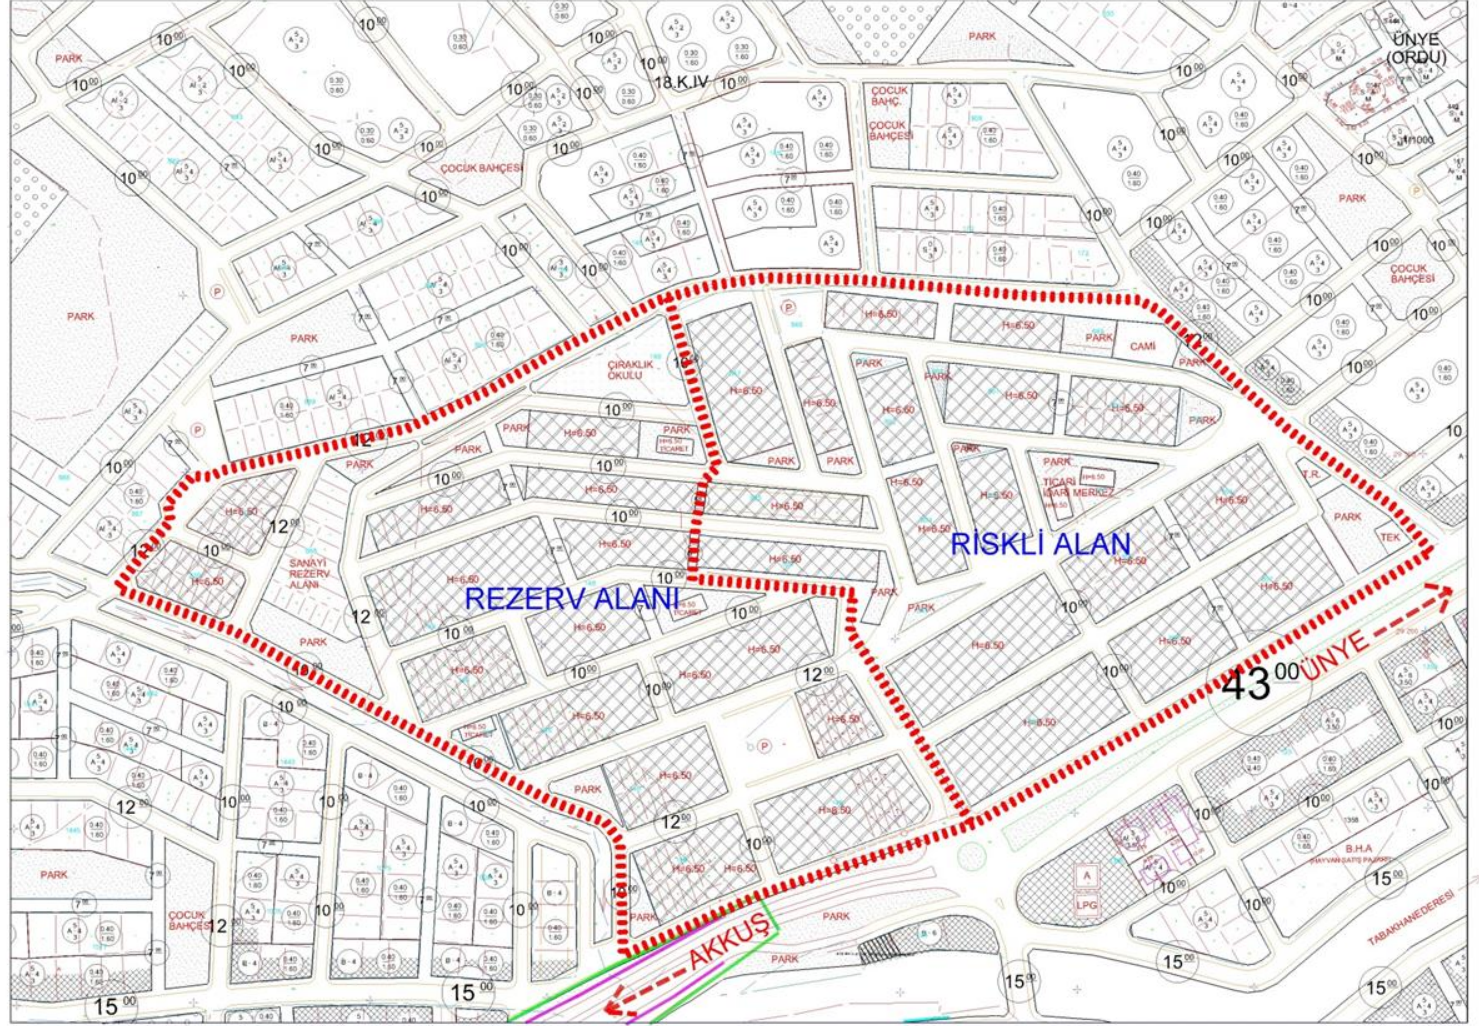

ÜNİYE KÜÇÜK SANAYİ SİTESİ ÇEVRESİ İMAR PLANI

FATSA STAD ÇEVRESİ KENTSEL DÖNÜŞÜM ALANI (RİSKLİ ALAN)



MEVCUT DURUM BİLGİLERİ

ADA NO	430, 431, 432, 433, 434, 473, 474, 475, 779, 780, 781, 782, 783, 784, 847, 848, 849, 850
--------	--

AÇIKLAMALAR

ALAN (M ²)	550.000 M ²
TÜR	RİSKLİ ALANI
BİNA SAYISI	
BAĞIMSIZ BÖLÜM SAYISI	

- FATSA, EVKAF MAHALLESİNDE STADYUM VE ÇEVRESİNDE 550.000 M² LİK ALANDA, "RİSKLİ ALAN" ÇALIŞMALARI YÜRÜTÜLMEKTEDİR.



FATSA STAD ÇEVRESİ UYDU GÖRÜNTÜSÜ

FATSA STAD ÇEVRESİ KENTSEL DÖNÜŞÜM ALANI (RİSKLİ ALAN)




MEVCUT DURUM BİLGİLERİ

ADA NO	430, 431, 432, 433, 434, 473, 474, 475, 779, 780, 781, 782, 783, 784, 847, 848, 849, 850
--------	--

AÇIKLAMALAR

ALAN (M ²)	550.000 M ²
TÜR	RİSKLİ ALAN
BİNA SAYISI	
BAĞIMSIZ BÖLÜM SAYISI	

- FATSA, EVKAF MAHALLESİNDE STADYUM VE ÇEVRESİNDE 550.000 M² LİK ALANDA, "RİSKLİ ALAN" ÇALIŞMALARI YÜRÜTÜLMEKTEDİR.

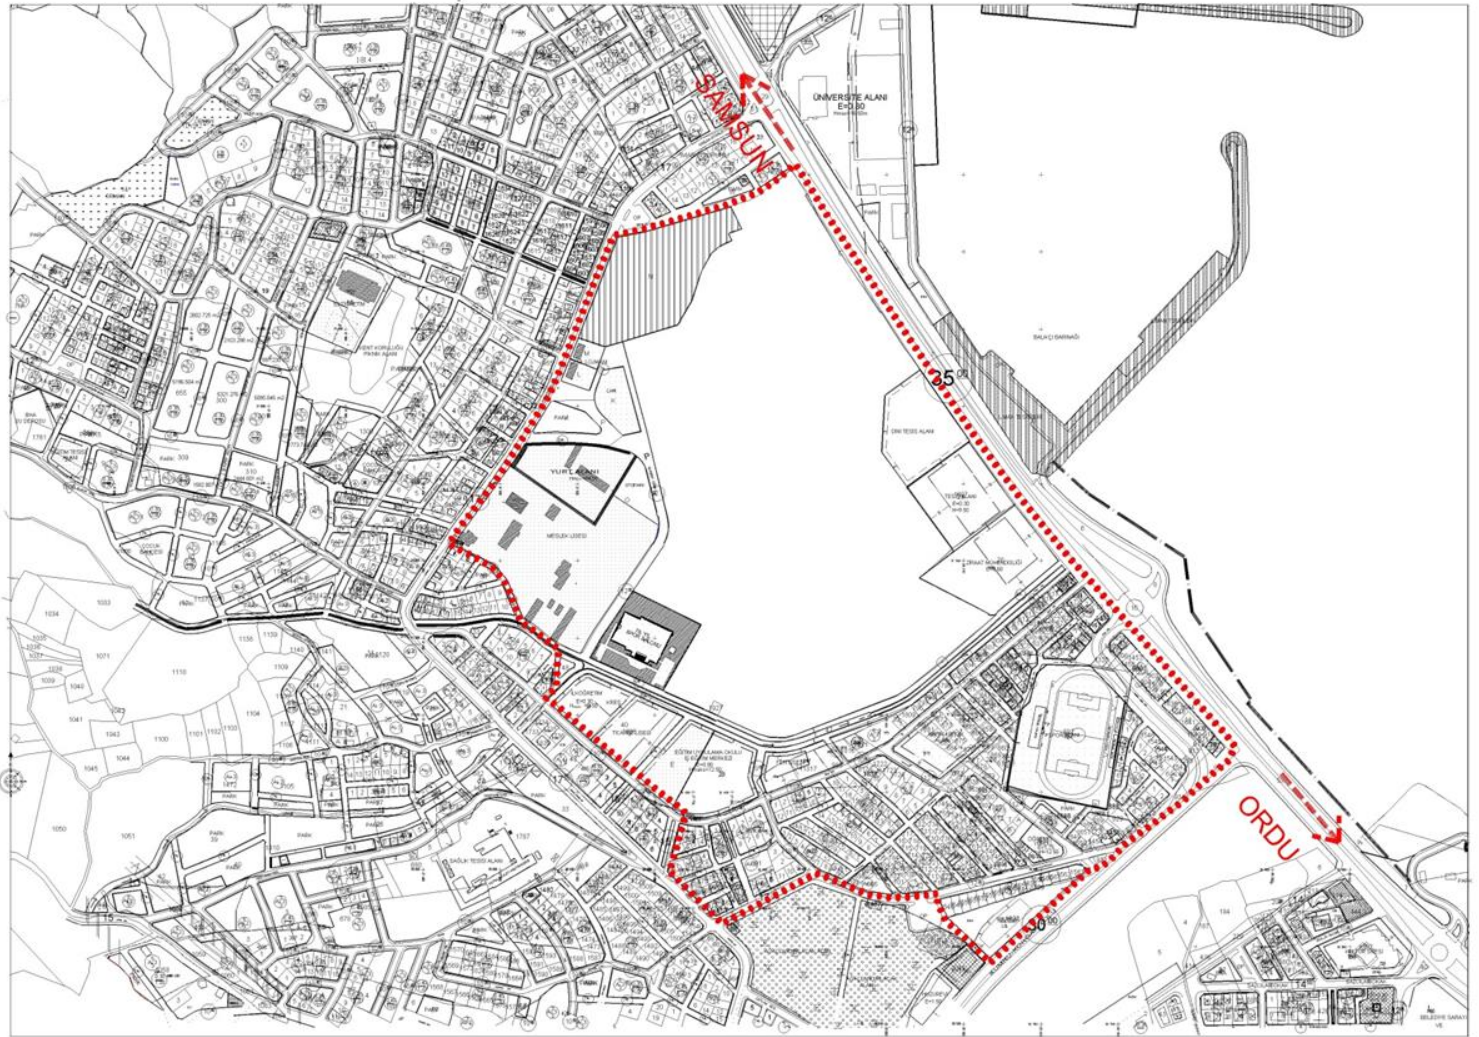

FATSA STAD ÇEVRESİ İMAR PLANI