

RİZE İLİ ÇAMLIHEMŞİN İLÇESİ, YOLKIYI KÖYÜ,
F45-C-25-C-3-D PAFTA, 171 ADA, 6 VE F45-C-25-C-3-A
7 NOLU PARSEL VE DİHTA ALANLARDA
GÜNÜBÜRLÜK TESİS ALANI
KORUMA AMAÇLI UYGULAMA İMAR PLANI (1/1000)

01					
06					
11	C				
16					
21	22	23	24	25	

RİZE İLİ ÇAMLIHEMŞİN İLÇESİ, YOLKIYI KÖYÜ,
1. DERECE DOĞAL SİT ALANI, 171 ADA 6-7 NOLU
PARSELLERDE GÜNÜBÜRLÜK TESİS ALANINA
İLİŞKİN 1/1000 ÖLÇEKTE KORUMA AMAÇLI
UYGULAMA İMAR PLANI

Plan İşlem No: KUIP-53636833
Kurum Arşiv No: 55/2021
Ölçek: 1/1000


Rize İl, Çamlıhemşin İlçesi, Yolkiyi Köyü, 171 ada 6-7
parsellerde "Günübürlük Tesi Alanı" na ilişkin 1/1000
ölçekli -2- parafalık Koruma Amaçlı Uygulama İmar Planı
incelendi. Bakanlık Makamının 22.04.2021 tarih ve
851932 sayılı Oluru ile 1' No'lu Cumhurbaşkanlığı
Teşkilatı Hakkında Cumhurbaşkanlığı Kararnamesinin
109. maddesi uyarınca onandı.

ÇEVRE VE ŞEHİRCİLİK BAKANLIĞI
Tabiat Varlıklarını Koruma Genel Müdürlüğü

Cem DEDEŞ
İmar Planlama Daire Başkanı

Erhan PALA
Y. Şehir Plancısı

Müge GÜRDOĞAN EYDURAN
2.Bölge Planlama Şube Müdürü V.

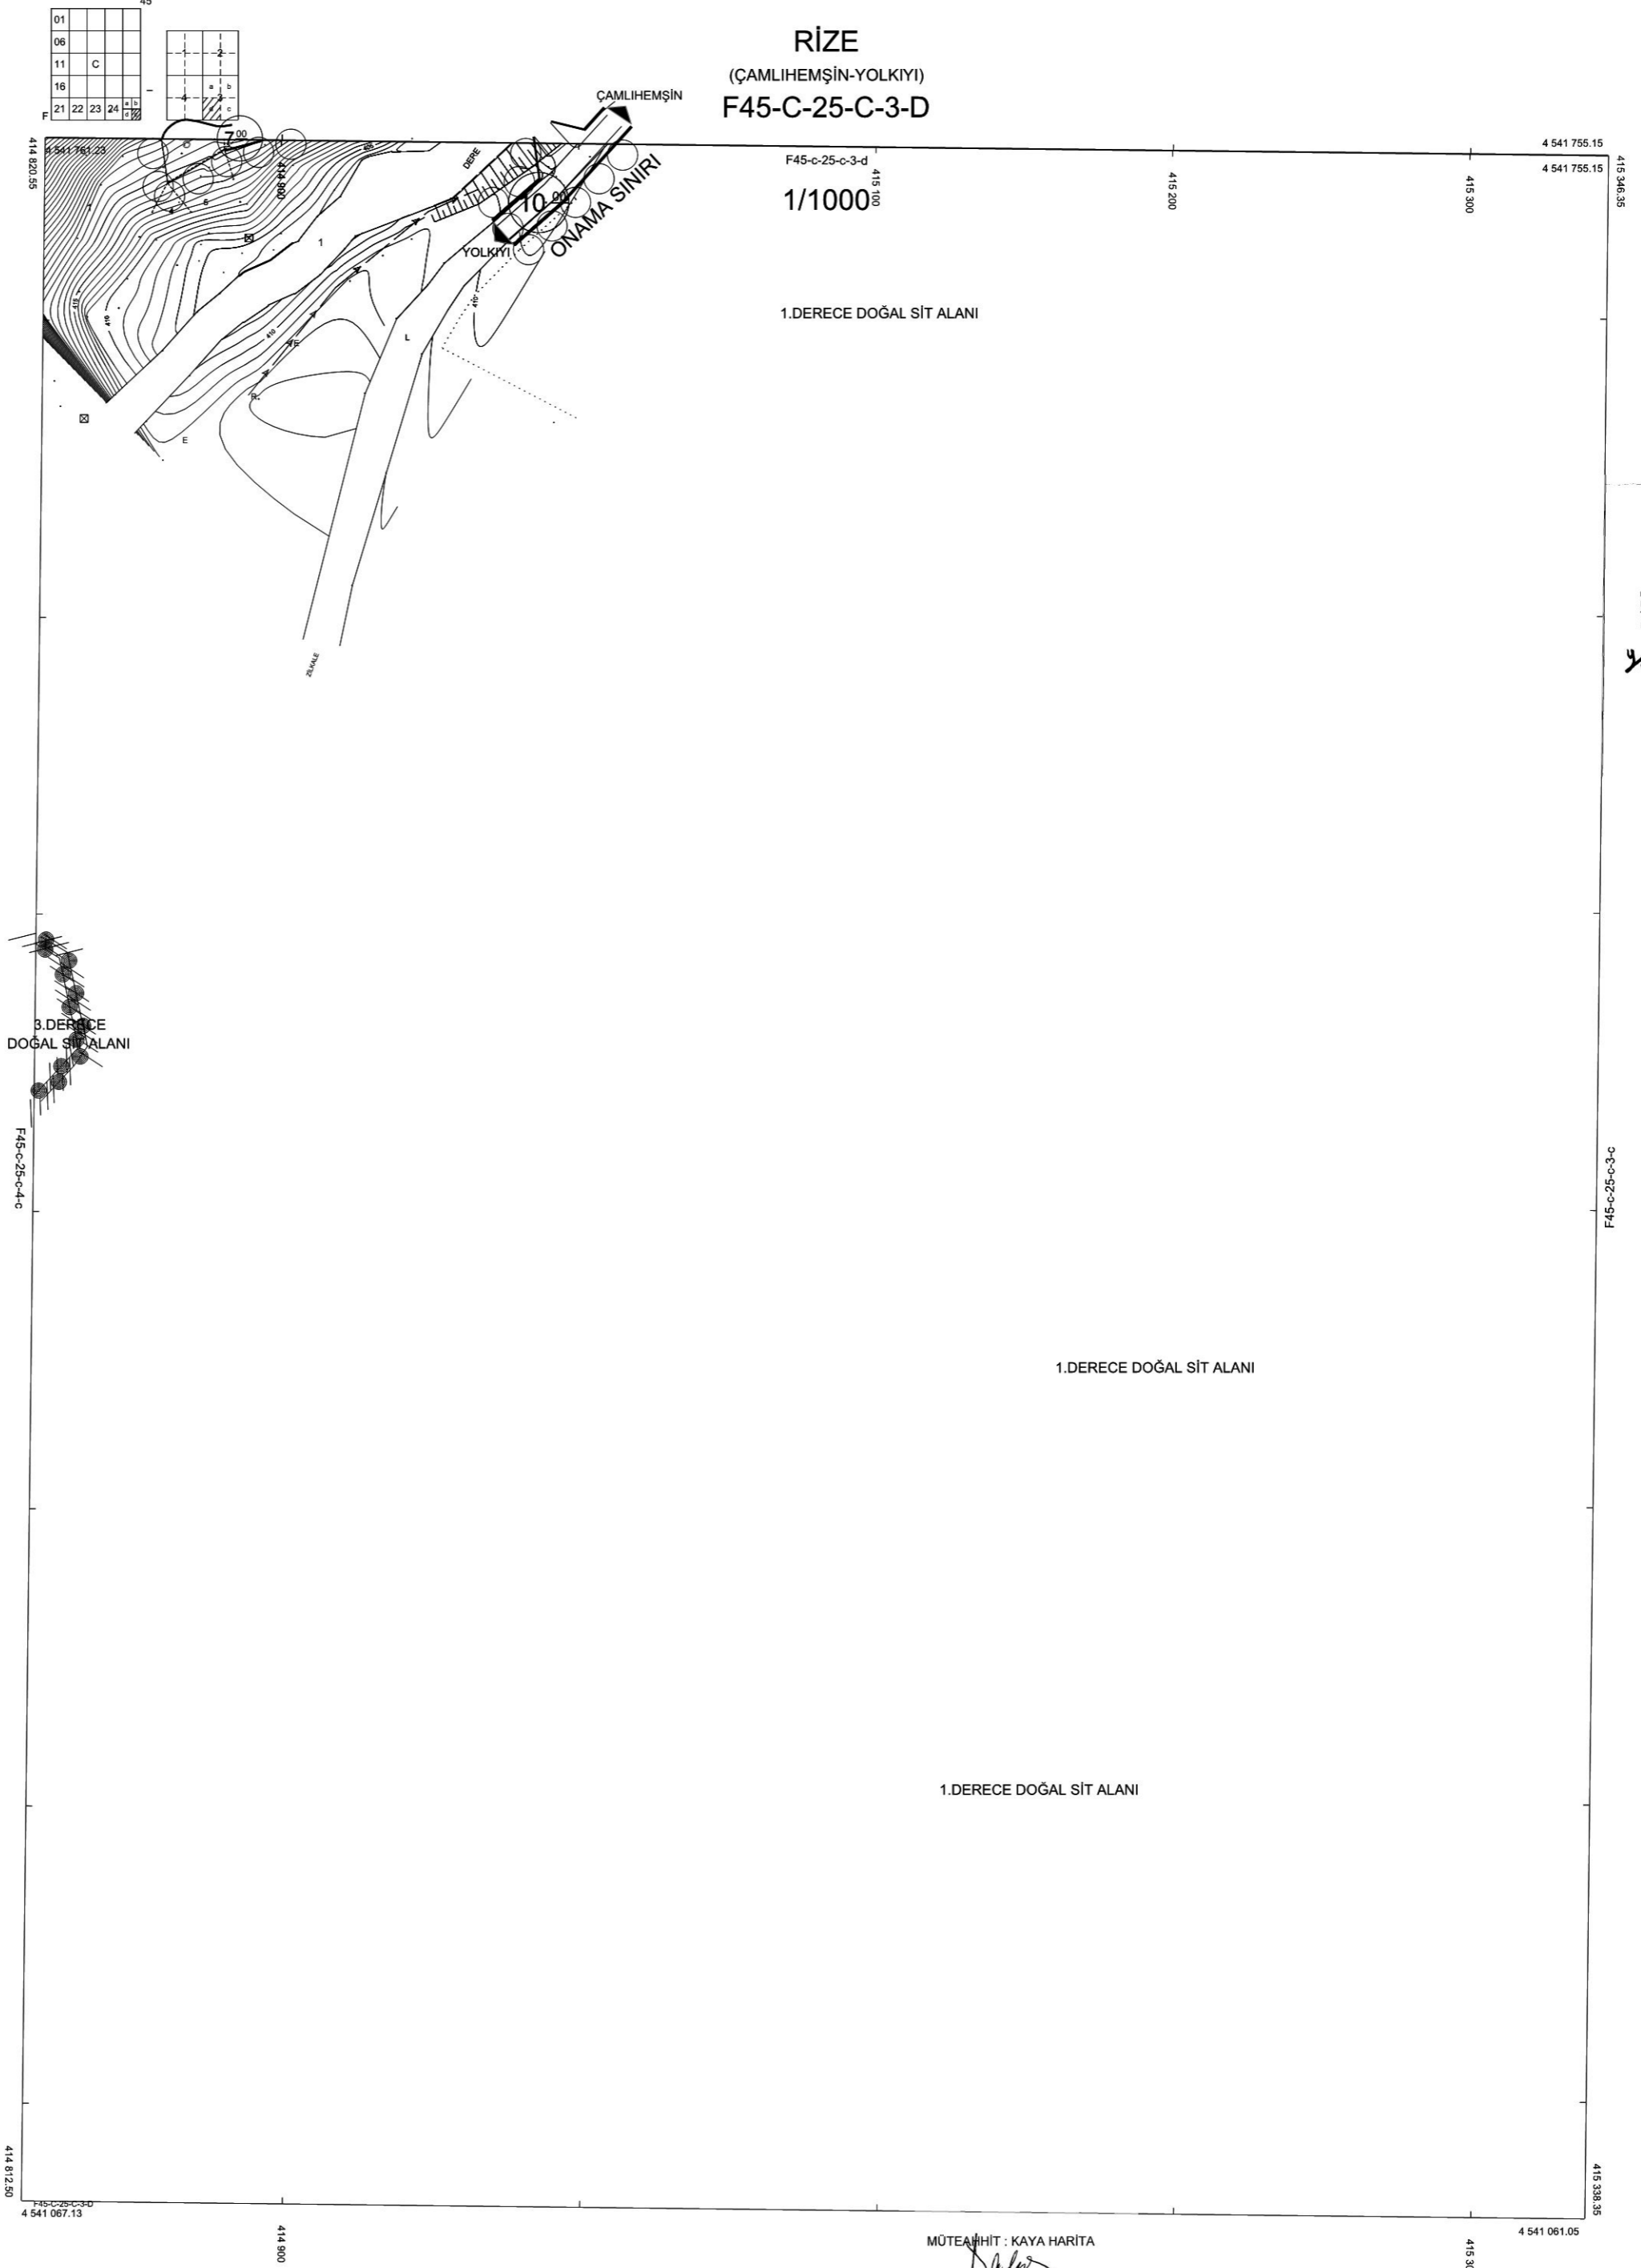

RİZE-F45-C-25-C-3-D
(ÇAMLIHEMŞİN-YOLKIYI)