


RİZE İLİ, MERKEZ İLÇESİ, YAĞLIТАŞ MAHALLESİ
21.10.2019 TARİHİNDE İLAN EDİLEN 24,05 HEKTARLIK
REZERV YAPI ALANI VE 02.04.2021 TARİHİNDE
İLAN EDİLEN 100 HEKTARLIK İMAR PLANI
1/5000 OLÇÜKLÜ NAZIM İMAR PLANI DEĞİŞİKLİĞİ

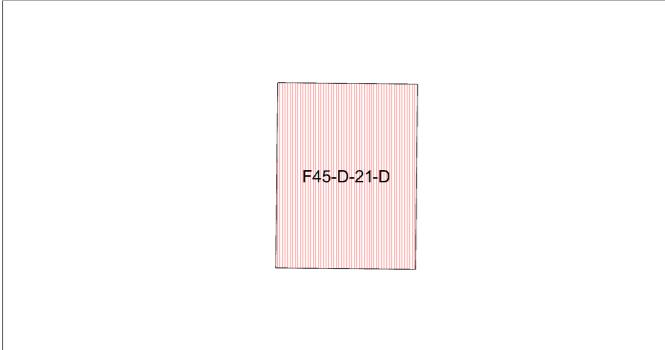

PAFTA NO: F45-D-21-D

Pafta No:	F45-D-21-A	ADI-SOYADI	İMZA
PLANLAMA EKİBİ	Murat Hakan MUTLU		
GEDAS GÖRÜMENLİK DEĞERLEME A.Ş.	PLANLAMA ŞEFİ UZMAN MÜDÜR	Muhammet BÜLBÜL Gülgah ALEMDAR Hayriye GÜL TOTU	

Dava No : 530123165
Plan No : NIP-53654497
Ölçek : 1:50.000

Rize İl, Merkez İlçe, Yağlıtaş Mahallesi 24,05 Ha lik Rezerv Yapı Alanının 14,01 Ha lik Kozan ve 8,88 Hekarlık El. Rezerv Yapı Alanna İliskin -1 paftak- 1/5000 ölçülü Nazim İmar Planı Değişikliği 6306 sayılı Afet Riski Altındaki Alanları Dönüştürülmesi Hakkında Kanun, 1 nolu Cumhurbaşkanlığı Kararnamesi Hakkında ile 3194 sayılı İmar Kanunu 9. Maddesi uyarınca re'sün onaylandı.

.....
TC
CEVRE, SEHİRCİLİK VE İKLİM DEĞİŞİKLİĞİ BAKANLIĞI
Mekânsal Planlama Genel Müdürlüğü a.

