

**RİZE İLİ İYİDERE İLÇESİ
FİÇİTAŞI MAHALLESİ
MİLLET BAHÇESİ AMAÇLI
UYGULAMA İMAR PLANI DEĞİŞİKLİĞİ
AÇIKLAMA RAPORU**

0

BU PLAN DEĞİŞİKLİĞİ
KAPAK DAHİL 35 SAYFADIR.



KASIM 2023

İçindekiler

I.	PLANLAMA ALANININ ÜLKЕ VE BÖLGESİNDEKİ YERİ	5
II.	PLANLAMA ALANININ COĞRAFİ YAPISI	8
IV.	PLANLAMA ALANIN ÜLKЕ ULAŞIM AĞINDAKİ YERİ	11
V.	İDARI YAPI, SINIRLAR.....	14
VI.	PLANLAMA ALANI VE ÇEVRESİNDEKİ KIYI TESİSLERİ	17
VII.	PLANLAMA ALANI VE YAKIN ÇEVRESİNDE ÖZEL KANUNLARA TABİ ALANLARA İLİŞKİN BİLGİLER.....	19
VIII.	MÜLKİYET BİLGİSİ.....	19
IX.	ÜST ÖLÇEKLİ PLAN KARARLARI	25
X.	PLANLAMA ALANI YAKIN ÇEVRESİ MERİ PLAN BİLGİSİ.....	27
XI.	ÖNCEKİ PLAN KARARLARI.....	29
XII.	HALİHAZIR HARİTA BİLGİSİ	31
XIII.	PLANA İLİŞKİN RAPORLAR	31
XIV.	PLAN KARARLARI	31


Harita 1-Planlama Alanının Ülkedeki Yeri	5
Harita 2-Planlama Alanının Bölgesindeki Yeri.....	6
Harita 3-Yakın Çevre Uzak Görüntüsü	7
Harita 4-Yakın Çevre Yakın Görüntüsü	8
Harita 5-Ulaşım Ağındaki Yeri.....	12
Harita 6-Bölge Ulaşım Ağındaki Yeri	13
Harita 7-Yerel Ulaşım Ağındaki Yeri.....	14
Harita 8-İl Sınırları.....	15
Harita 9-İlçe Sınırları	16
Harita 10-Belediye Sınırları.....	17
Harita 11-Yakın Çere Kıyı Tesisleri.....	18
Harita 12- Yakın Çevre Mülkiyet Bilgisi.....	22
Harita 13-Koordinatlı Mülkiyet Bilgisi	23
Harita 14-Koordinatlı Mülkiyet Bilgisi-2	24
Harita 15-Planlama Alanının ÇDP Üzerindeki Durumu	26
Harita 16-Planlama Alanının Yakın Çevre Meri İmar Planı.....	28
Harita 17-Planlama Alanı Meri İmar Planı.....	30
Harita 18-Planlama Alanı Köşe Koordinatları	35
Harita 19-Plan Çalışması-1/5000-1/1000.....	Hata! Yer işareteti tanımlanmamış.

Şekil 1-SEGE-2022 İlçe Kademelenmesi	11
Şekil 2-493 ada 1 nolu parsel TAKBİS kaydı.....	19
Şekil 3-494 ada 1 nolu parsel TAKBİS kaydı.....	20
Şekil 4-Daimi Müstakil Hakkı Gösterir TAKBİS Kaydı.....	20

Tablo 1-İyidere İlçesi Karayolu Ulaşım Mesafesi	12
Tablo 2-Taşınmazlar Öznelik Tablosu.....	19
Tablo 3-Planlama Alanı Kullanım Tablosu	33


I. PLANLAMA ALANININ ÜLKE VE BÖLGESİNDEKİ YERİ

Rize ili Karadeniz bölgesinin doğu kesiminde yer almaktadır. Doğu Karadeniz bölgesinde bulunan Rize'nin 2021 yılında kent nüfusu 345.662 kişidir. İlin, doğusunda Artvin, batısında Trabzon, güneyinde Erzurum ve Bayburt, kuzeyinde Karadeniz bulunmaktadır. Planlama alanının ülkedeki yeri Harita 1'de gösterilmiştir.

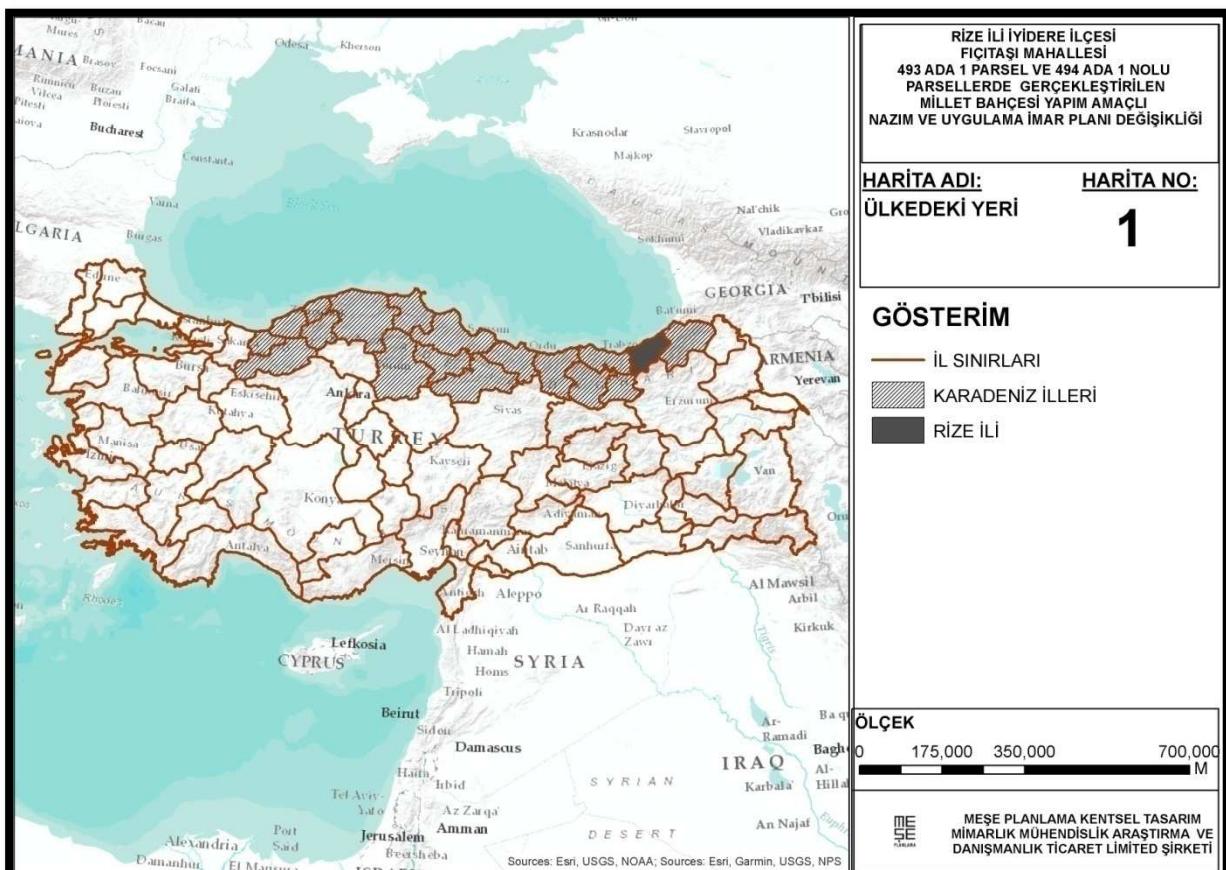

Harita 1-Planlama Alanının Ülkedeki Yeri


İyidere ilçesi Rize'nin batısında konumludur. 2021 yılında ilçenin nüfusu 8.609 kişidir. İlçenin batısında Trabzon, doğusunda Derepazarı ilçesi, güneyinde İkizdere ilçesi bulunmaktadır. Planlama alanının bölgelerindeki yeri Harita 2'de gösterilmiştir.

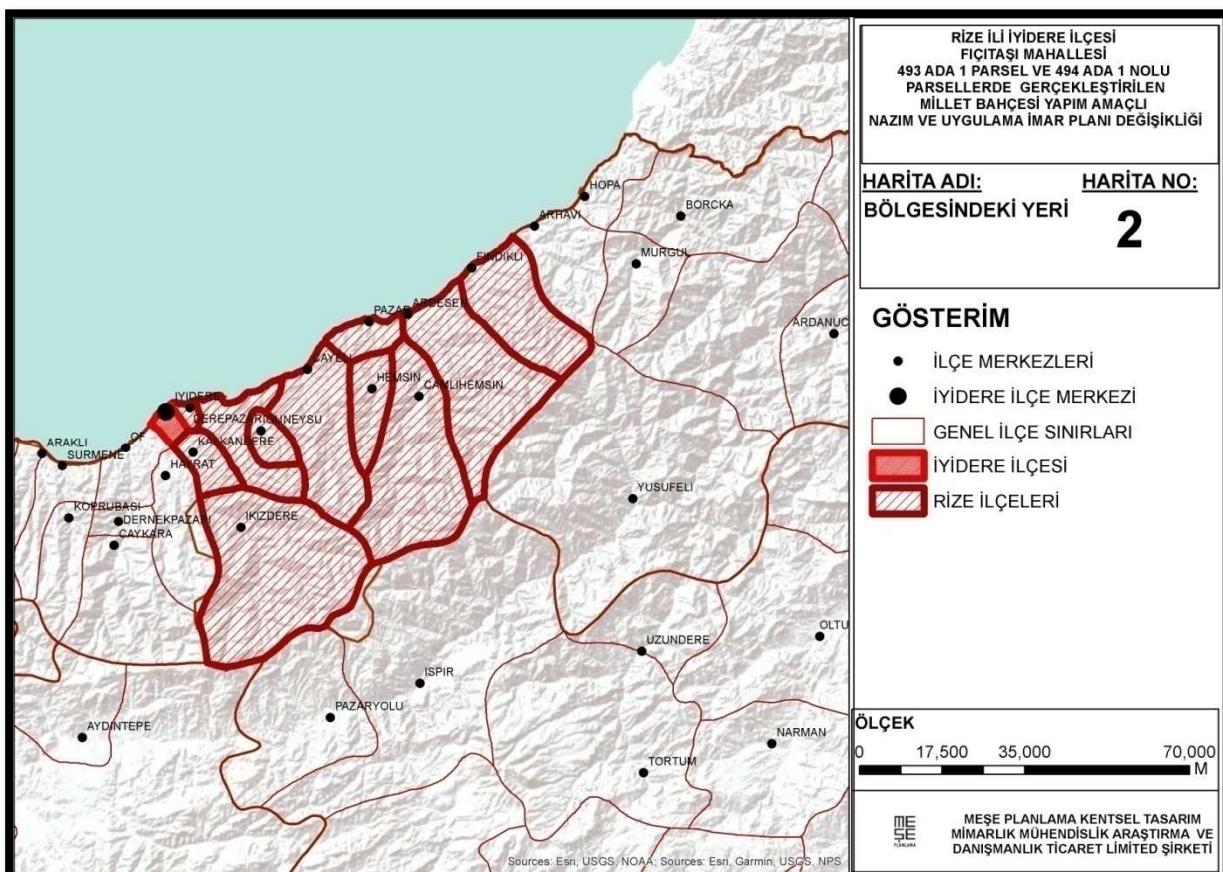

Harita 2-Planlama Alanının Bölgesindeki Yeri

6


Planlama alanı; Rize İli, İyidere İlçesi, Merkez Mahallesi tapuda 493 ada 1 nolu parsel ve 494 ada 1 nolu parsel numarasına kayıtlı olan 3° UTM Projeksiyona, ITRF96 Datum, 42 diliminde bulunan ve 1/1000 ölçekli F44-C-23-D-4-A ve F44-C-23-D-1-Châlihazır paftalarında, mevzi koordinat sisteminde ise 50K-III-B ve 50L-IV-A paftalarında bulunan taşınmazları ve bu taşınmazın hizmet alacağı teknik altyapı alanını kapsamaktadır. Planlama alanı ve yakın çevresinin uzak görüntüsü Harita 3'de yer almaktadır.

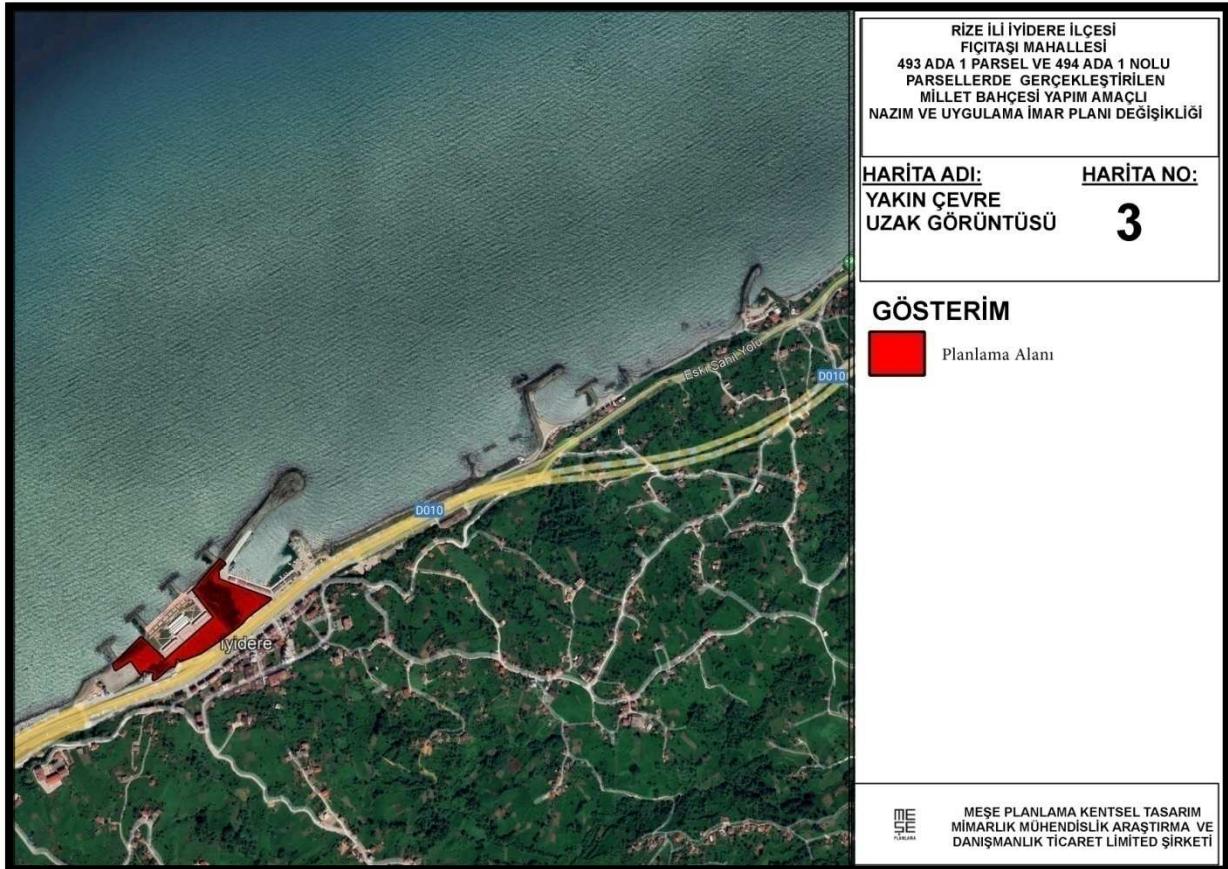

Harita 3-Yakın Çevre Uzak Görüntüsü

7

İmar planı değişikliği önerilen alan dolgu alanında yer almaktadır. Kuzeyinde Babillon otel ve Spa Restoran, doğusunda İyidere ilçesi merkez balıkçı barınakları, güneyinde Doğu Karadeniz Sahil Yolu geçiş güzergahı, batısında Seferi Camii bulunmaktadır. Karayolları geçişinin güneyinde ilçenin merkezi iş alanı yer almaktadır., Planlama alanı ve yakın çevresi yakın görüntüsü ise Harita 4'de yer almaktadır.

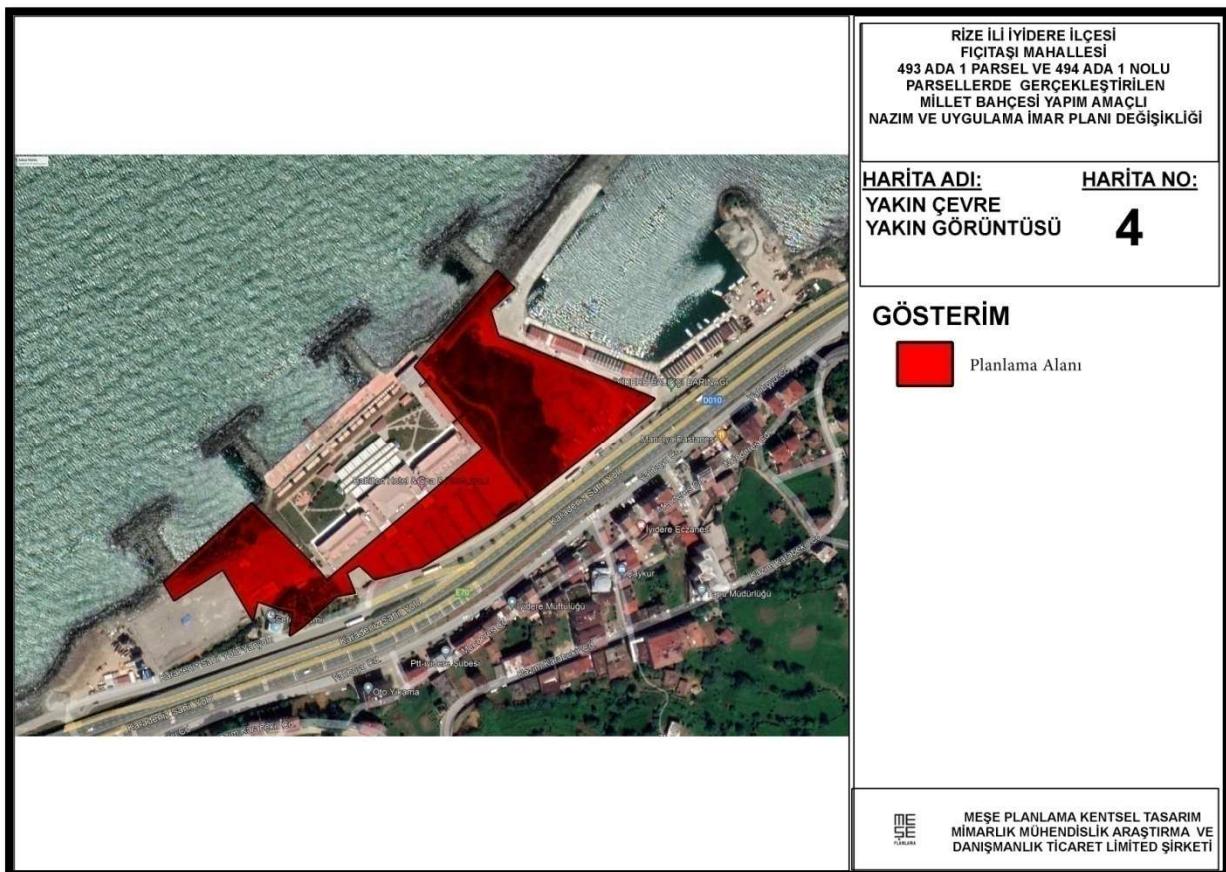

Harita 4-Yakın Çevre Yakın Görüntüsü

8

II. PLANLAMA ALANININ COĞRAFİ YAPISI

Rize'nin coğrafi yapısı genel olarak dağlık ve engebelidir. Doğu Karadeniz Dağları ilin güneyinde batı-doğu eksoninde denize paralel uzanır. Doğu Karadeniz Dağları, doğuda Kafkas Dağlarıyla birleşerek Karadeniz kıyısında kapalı bir havza oluşturur. Dağların kıyıya paralel uzandığı Doğu Karadeniz Bölümü kıyı kuşağı kıyıları fazla girintili kınlı değildir. Bir iki yer dışında yüksek ve hemen her yerde falezli kıyı özelliği gösterir. Özellikle Hopa – Sarp arasında falezlerin yüksekliği 20-30 metreden fazladır. Falezlerin önünde ise ince uzunçaklı bir plaj uzanır. Yüksek kıyılar ağızlarında küçük koylar ve çakılı-kumlu plajlar barındırarak küçük akarsu vadileriyle kesintiye uğrar. Pazar civarında kıyı bölgesi birazgenişler. Trabzon civarında taraçalar belirgin hale gelir. Diğer yandan Ordudoğusunda kalan kıyılarda Kretasefliş ve volkanik karmaşığının oluşturduğu masif yapı dalgalarınınkıuya farklı aşındırma yapmasını engellemiştir. Ayrıca 3.zaman sonu ve 4. zaman başlarında Doğu Karadeniz dağlarının toptan yükselmesi ve Karadeniz çanağının torbalAŞMASI nedeniyle kıyı

kesimindeegilme ve bükülmeler meydana gelmiştir. Bu nedenle kıyı turizmi kapsamında yer alan deniz turizmi yönünden büyük önemi olan plaj şeridine nadir olarak rastlanır.¹

Karadeniz, 41-47 N ve 28-42 E enlem ve boylamları arasında, 420.000 km² yüzey alanına ve 1300m ortalama derinliğe sahip bir iç denizdir. Kuzeyde Kerç boğazı ile Azak denizine, güneybatıda ise İstanbul ve Çanakkale Boğazlarıyla Marmara ve Ege denizlerine bağlıdır. Karadeniz'in tuzluluk ve su miktarını değiştiren faktörler üzerinde birçok çalışma yapılmıştır. Bu çalışmalar, Karadeniz'in yağış ve nehirlerden 480 km³/yıl su kazandığını ve bunun ancak 380 km²/yıl kısmının atmosfere geri döndüğünü göstermiştir. Su kazancının kaybından çok oluşu şeklindeki pozitif su dengesi, fiziksel oluşumları belirleyen en önemli faktördür²

Planlama alanı, genel Karadeniz kıyı formu özelliklerini gösteren, dolgu planı yapılan ve dolgusu tamamlanmış olan bölgede yer almaktadır.

İyidere yerleşim alanı oldukça eğimli topoğrafya üzerine kuruludur. Yerleşme derin yarılmış akarsu vadileri, sırtlar ve tepelerden oluşan oldukça sarp ve engebeli bir topoğrafya sahiptir. İyidere, Köşklü Deresi'nin ikiye ayırdığı iki yükselti grubu üzerine kuruludur. Bu yükselti gruplarının içinden geçen derelerin oluşturduğu denize dik uzanan vadiler bulunmaktadır. Batısında İyidere Çayı ve vadisi sınır oluşturmaktadır.

Hazar Mahallesi içinden geçen 1 nolu yan dere vadi oluşturarak İyidere Çayı'na dökülmektedir. Yine Hazar Mahallesi içinde 2 nolu yan dere ve Hazar Deresi vadi oluşturarak Karadeniz'e dökülmektedir. Köşklü Deresi en uzun vadisi oluşturarak yerleşmeyi ikiye bölmektedir. Bu vadinin doğusunda yer alan yükselti grubu içinde Kuko (Fethiye) Deresi, Çanakçeşme (Fıçı) Deresi ve Usrupular Deresi vadi oluşturarak denize dökülmektedir. Bu dere yatakları, derelerin oluşturduğu derin ve eğimli vadiler ve yükselti grupları en önemli doğal eşiklerdir.³

III. İYİDERE İLÇESİNİN SOSYO-EKONOMİK YAPISI

¹ Güçlü, Y. Doğu Karadeniz Bölümü Kıyı Kuşağında İklim Konforu Şartlarının Kıyı Turizmi Yönünden İncelenmesi, Coğrafi Bilimler Dergisi, CBD / (2), 111-136 (2010)


²Akin, S.Doğu Karadeniz Kıyılarında Deniz Yüzey Akıntıları, KTÜ FBE Balıkçılık Teknolojisi Mühendisliği Anabilim Dalı Balıkçılık Teknolojisi Mühendisliği, Trabzon, (1995).

³ Giresun, Trabzon ve Rize İller Karayolu Geçişi Projesi İyidere Şehir Geçişi Kesimi 1/1000 Ölçekli Uygulama İmar Planı İhale ve Değişikliği Açıklama Raporu, TM Planlama Projelendirme İnşaat ve tic. Ltd. şti. 2015, Ankara.

Sanayi ve teknoloji Bakanlığı tarafından 2022 yılı SEGE raporları yayımlanmıştır. Yayımlanan İllerin ve Bölgelerin Sosyo-Ekonomik Gelişmişlik Sıralaması Araştırması SEGE-2022 raporuna göre İyidere ilçesinin Rize içerisindeki sıralaması 6 olup İyidere ilçesi ülke genelinde 4. Kademede yer almaktadır. Rapor eki Şekil-1'de yer almaktadır.

Raporda "*Sosyo-ekonomik gelişmişlik seviyelerinin bir sonucu olarak bu kademede yer alan 215 ilçenin 154'ünün net göç değerlerinin negatif olduğu ve diğer yerleşimlere toplamda göç verdiği görülmektedir.... Yaşam kalitesi boyutu değerlendirildiğinde dördüncü gelişmişlik kademesinde yer alan ilçelerin bu boyuttaki değişkenlerin genelinde ülke ortalamasının altında değerlere sahip olduğu ifade edilebilir..*" ifadesi yer almaktadır.

Açıklama raporundan da anlaşıldığı üzere İyidere ilçesi gibi 4. Kademede bulunan yerleşkelerin göç değerlerini pozitife çevirme ve yaşam kalitesini artırma ihtiyacı bulunmaktadır. Söz konusu plan değişikliği de mevcut sosyoekonomik durumu destekleyici ve analizleri destekleyici nitelik taşımaktadır.

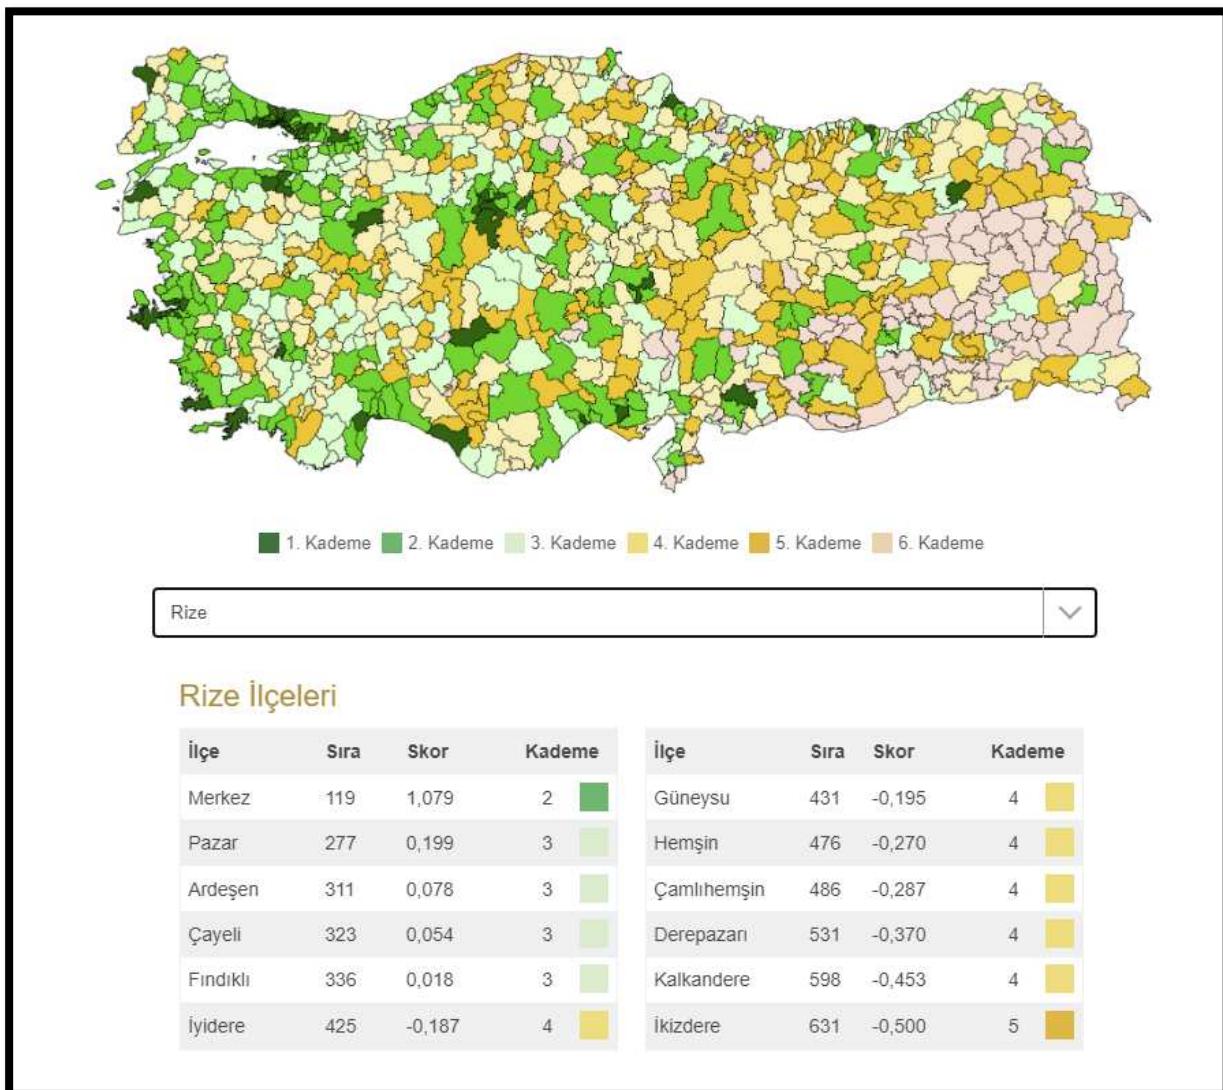

Şekil 1-SEGE-2022 İlçe Kademelenmesi (kaynak:<https://www.sanayi.gov.tr/merkez-birim/b94224510b7b/sege>)


11

IV. PLANLAMA ALANIN ÜLKE ULAŞIM AĞINDAKİ YERİ

Doğu Karadeniz Bölgesinin coğrafi şartları gereği ulaşım olanakları sınırlıdır. Karadeniz bölünmüş yolu sahil bölümünün ana arteri olarak faaliyet göstermektedir. Sarp Sınırkapısı'nın gün geçtikçe daha yoğun kullanılması ile bölge sanayisinin gelişmesi sonucunda Karadeniz Sahil Yolunun trafik yükü oldukça artmış ve kent geçişleri sorunlu hale gelmeye başlamıştır. Bu kapsamda; bölge içi ve bölgeye ulaşımın kalitesinin artırılması ve çeşitlendirilmesi, ulaşım ağlarının birbirleriyle entegre edilmesi, ulaşım altyapı eksikliklerinin tamamlanması, Bölgenin İç Anadolu, DAP ve GAP

Bölgeleri ile olan bağlantıların güçlendirilmesi önemli hıtiyaç alanları olarak güncellliğini korumaya devam etmektedir.⁴

Planlama Alanının ülke ulaşım ağındaki yeri Harita 5'de gösterilmektedir.

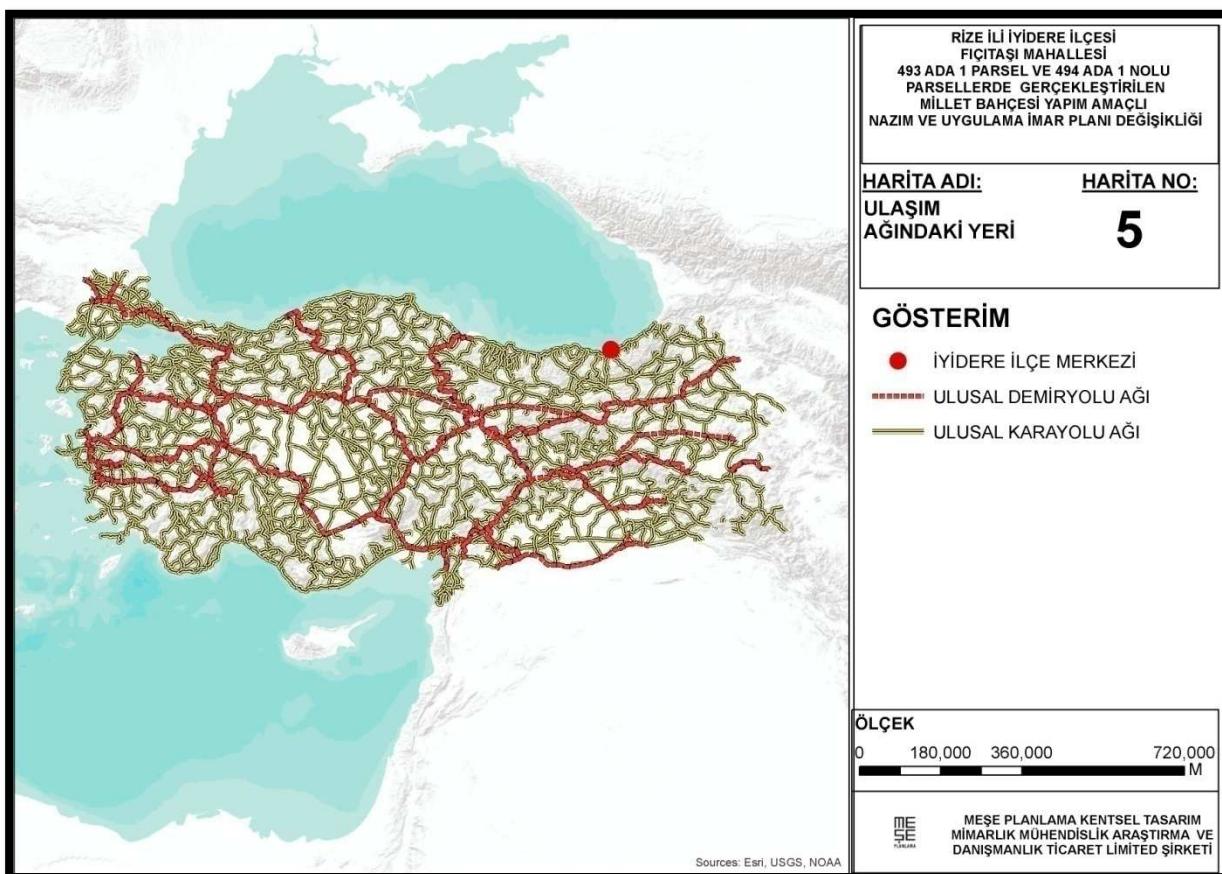

Harita 5-Ulaşım Ağındaki Yeri

Rize-Artvin Havaalanının 14 Mayıs 2022 tarihinde açılmasıyla birlikte Rize ili de havayolu ağına katılmıştır. Rize Merkezde Rize Limanı bulunmasına rağmen yolcu taşımacılığı aktif olarak yapılmamaktadır. İyidere ilçesinin çevresindeki önemli merkezlere karayolu ağı ile ulaşım mesafesi Tablo.1'de verilmiştir.


Tablo 1-İyidere İlçesi Karayolu Ulaşım Mesafesi

(Kaynak:<https://www.kgm.gov.tr/Sayfalar/KGM/SiteTr/Uzaklıklar/ilcedenIlceyeMesafe.aspx>)

Merkezler	Mesafe (km)
Rize (Merkez)	15
Artvin (Merkez)	163
Trabzon (Ortahisar)	78

⁴Dokap Bölge Kalkınma Programı 2021-2023, Eylem Planı.


Planlama Alanının bölge ulaşım ağındaki yeri Harita 6.'da gösterilmektedir.

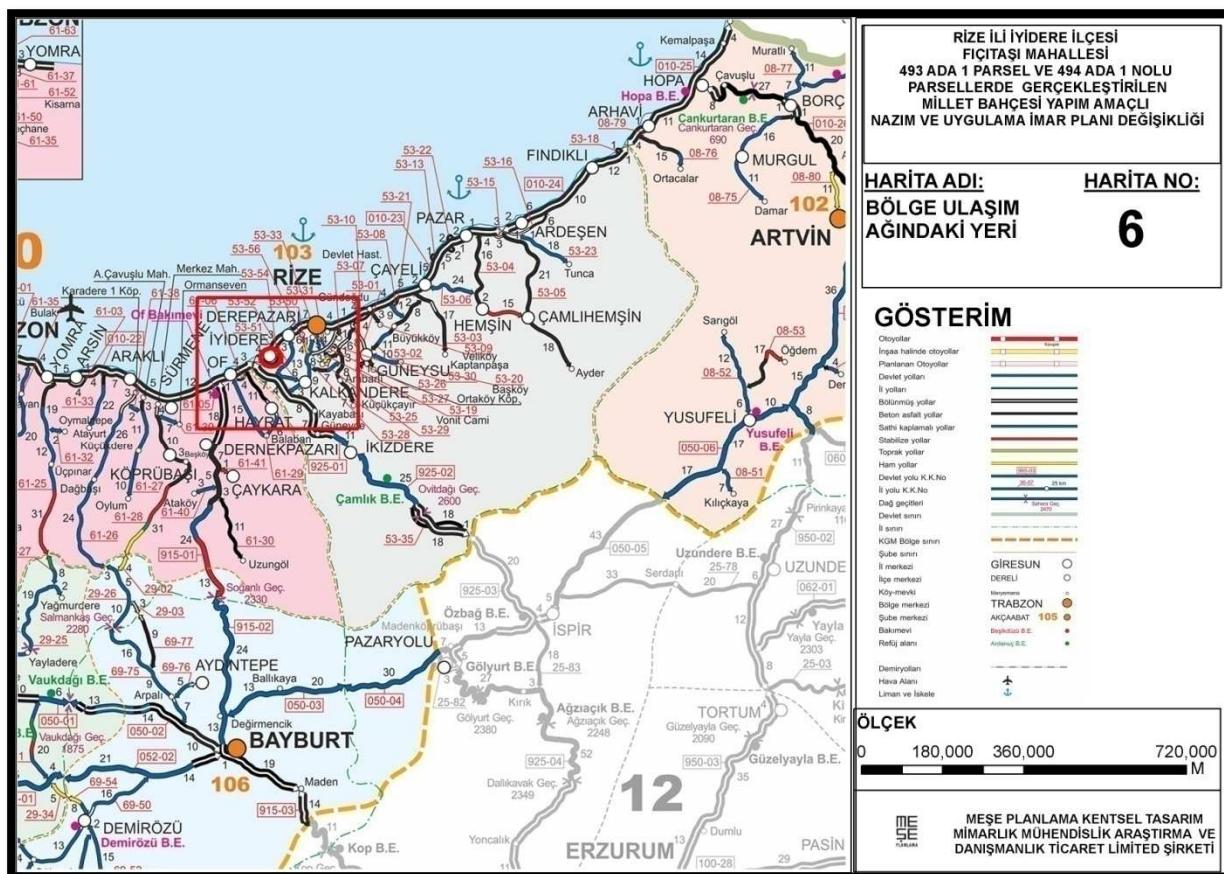

Harita 6-Bölge Ulaşım Ağındaki Yeri

İyidere ilçesinden, Rize kentinin diğer ilçelerine yolcu taşıyan toplu taşıma araçları aktif olarak faaliyet göstermektedir. Sadece İlçe içerisinde faaliyet gösteren toplu taşıma hattı bulunmamaktadır. Yerel ulaşım ağı Harita 7'de yer almaktadır.

13

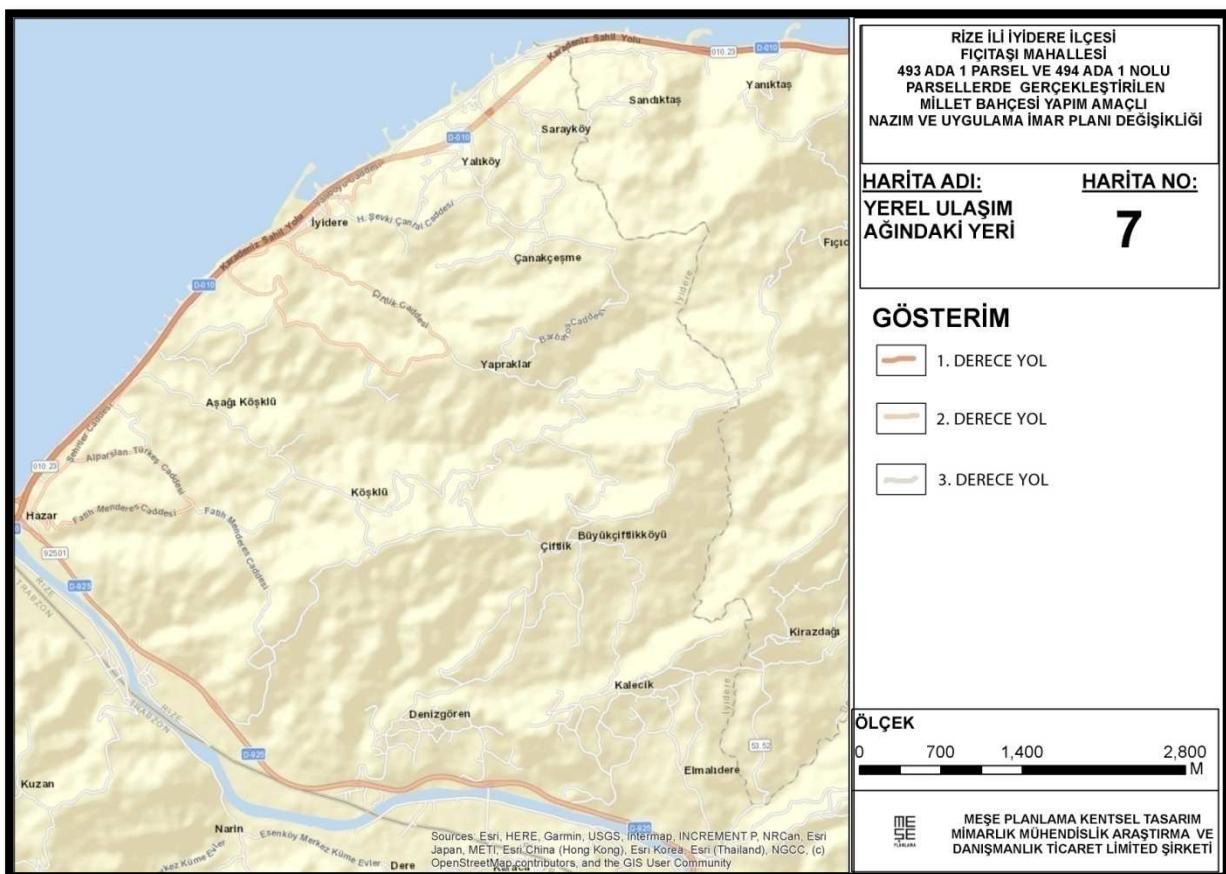


Harita 7-Yerel Ulaşım Ağındaki Yeri

14

V. İDARI YAPI, SINIRLAR

İyidere ilçesi Rize'nin batısında konumludur. 2021 yılında ilçenin nüfusu 8.609 kişidir. İlçenin batısında Trabzon, doğusunda Derepazarı ilçesi, güneyinde İkizdere ilçesi bulunmaktadır. Rize il sınırları Harita 8'de verilmiştir.

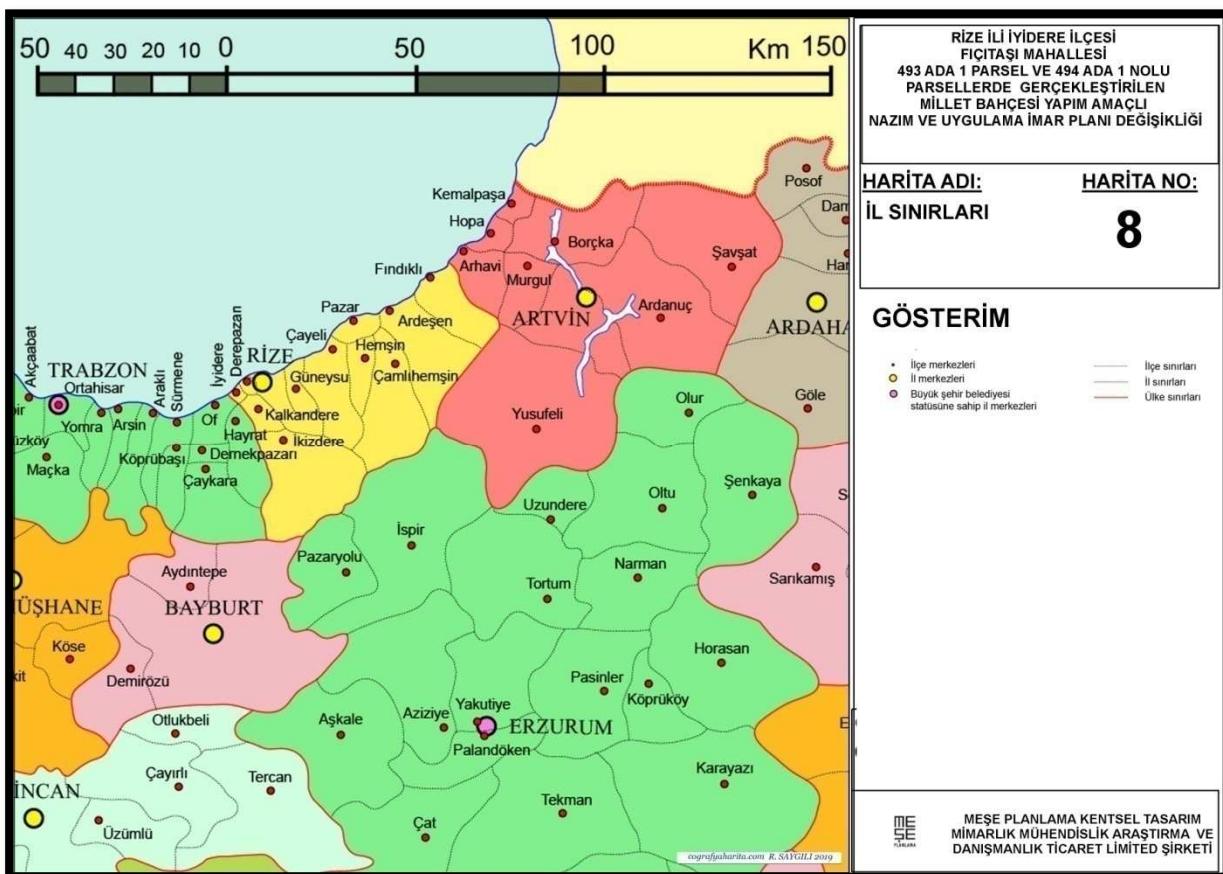


Harita 8-İl Sınırları

15

Rize ilinde; 4 Şubat 2022 TÜİK verilerine göre merkez ilçeyle beraber 12 ilçe, 18 belediye, bu belediyelerde 208 mahalle ve ayrıca 347 köy vardır.⁵

İyidere ilçesinde Sarayköy (Çiklenar), Yalıköy (Liparit/Kutsili), Üstpilar, Fethiye (Aspet), Yapraklar (Gutoz/Gumislar), Fıçıtaş (petroz/Samsoz), Çanakçeşme (Kayluklar) ve Hazar (Masi) ile toplamda 8 adet mahalle bulunmaktadır. Planlama alanı Fıçıtaş Mahallesi içerisinde yer almaktadır. İlçe sınırları Harita 9'da yer almaktadır.


⁵<https://tr.wikipedia.org>

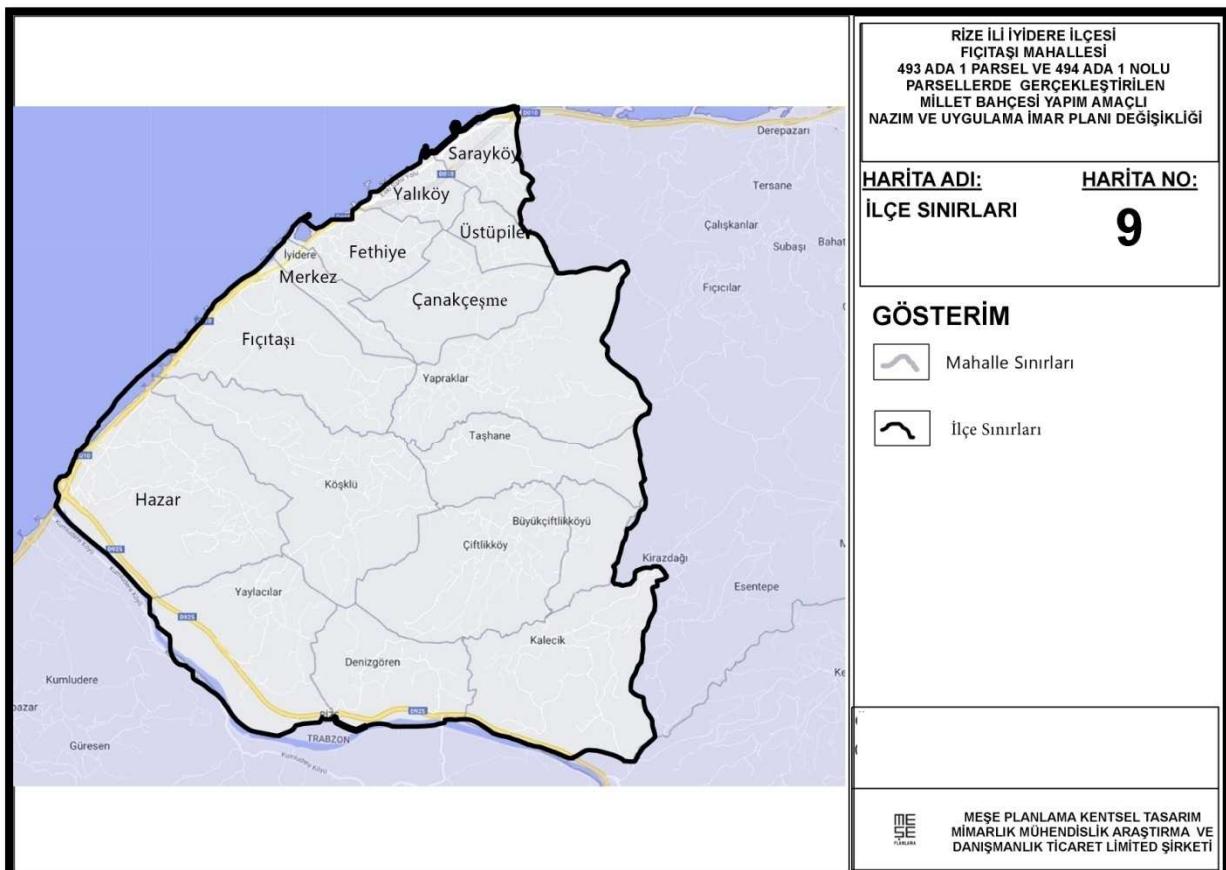

Harita 9-İlçe Sınırları

16

Planlama alanı İyidere Belediyesi sınırları içerisinde yer almaktadır. Dolgu yapılarak kazanılan ve 05.11.2015 tarihinde onaylanan "Giresun, Trabzon ve Rize İlleri Karayolu Geçişi Projesi İyidere Şehir Geçişi Kesimi 1/1000 Ölçekli Uygulama İmar Planı İlave ve Değişikliği" planlama çalışması içerisinde bulunan planlama alanı yaklaşık **3 ha** alan kapsamaktadır. Belediye sınırları ve mücavir alan sınırları Harita 10'da yer almaktadır.

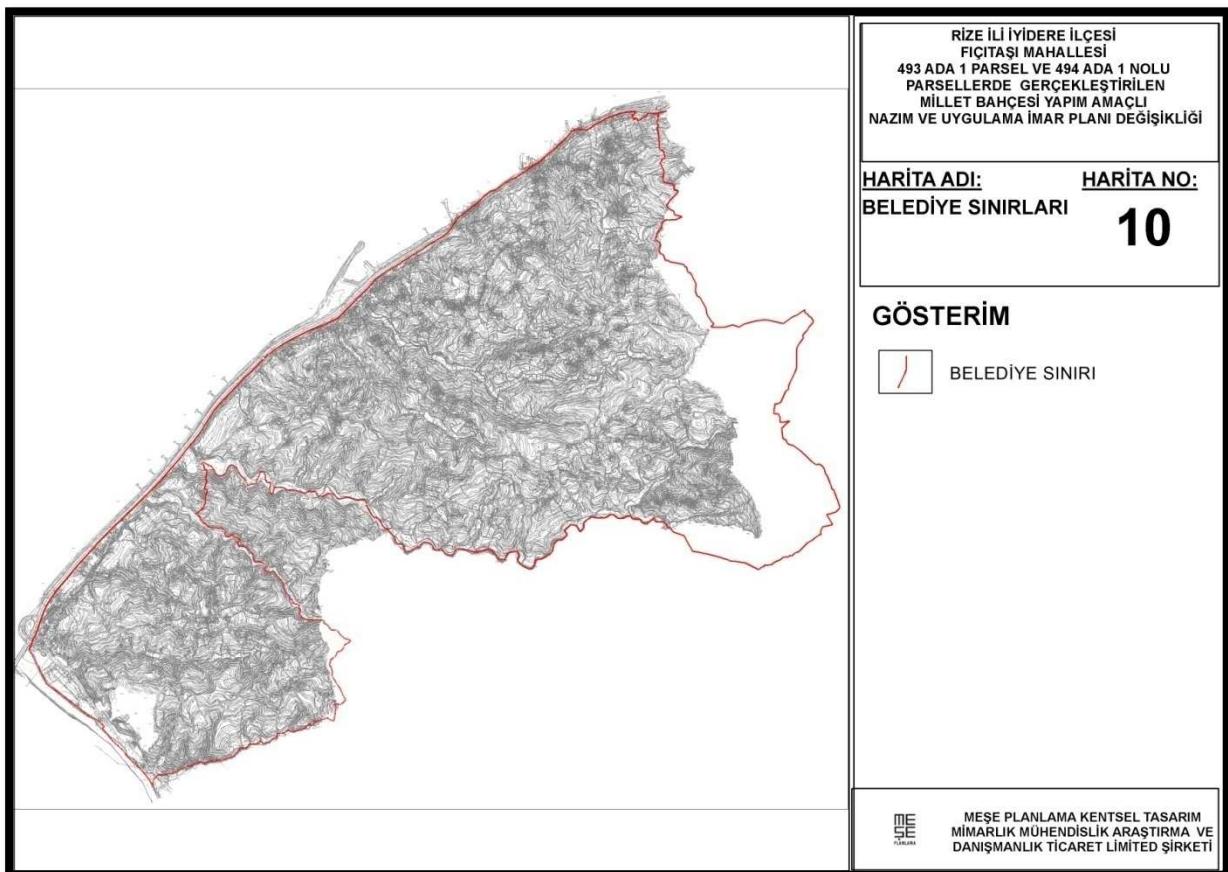


Harita 10-Belediye Sınırları

17

VI. PLANLAMA ALANI VE ÇEVRESİNDEKİ KIYI TESİSLERİ

Planlama alanına konu olan bölgede halihazırda doğuda balıkçı barınağı, kuzeyinde konaklama tesisi, batısında camii alanı ve rekreasyon alanı bulunmaktadır. Planlama alanı itibariyle Rize merkeze kadar birçok kıyı yapısı bulunmaktadır. Bunların varlığı da yöre sakinlerinin kıyıdan faydalana seçeneklerini gözler önüne sermektedir. Harita 11'de yapıların konumları gösterilmiştir.

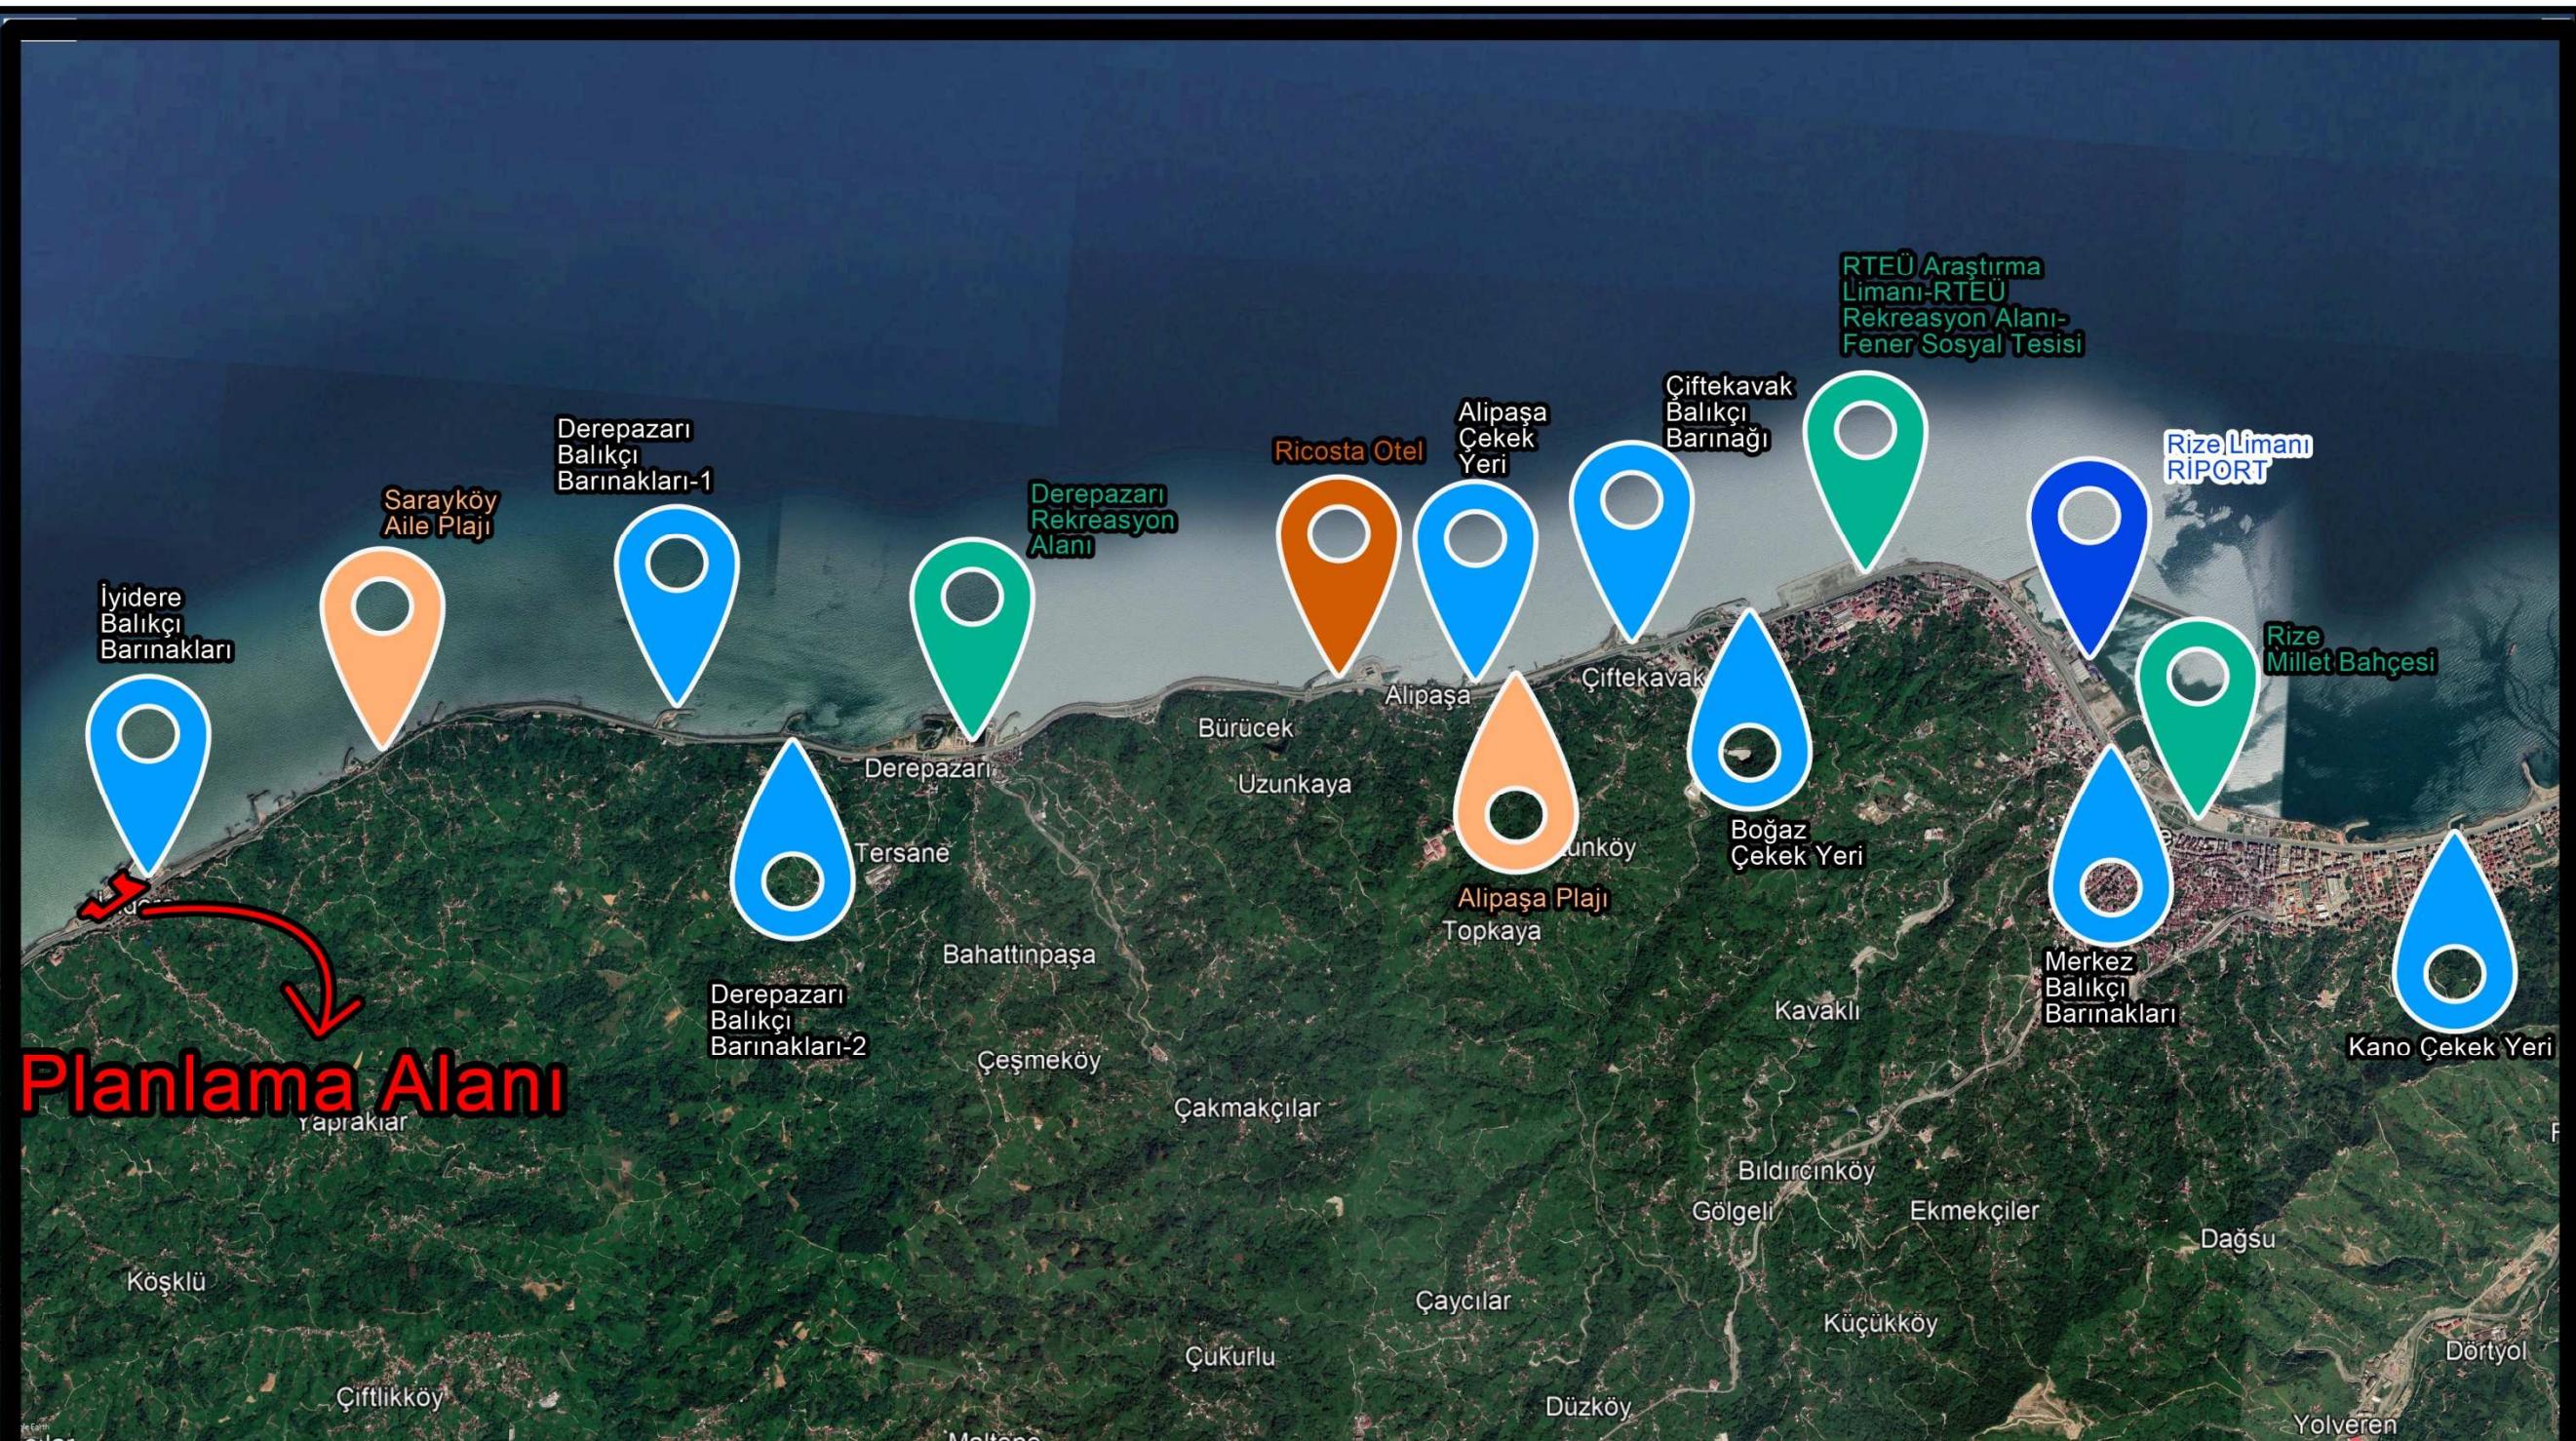

GÖSTERİM



Kıyıda Yer Alan Yapıların Konumu



ME
SE
PLANLAMA

MEŞE PLANLAMA KENTSEL TASARIM
MİMARLIK MÜHENDİSLİK ARAŞTIRMA VE
DANIŞMANLIK TİCARET LİMİTED ŞİRKETİ

RİZE İLİ İYİDERE İLÇESİ
FİÇITAŞI MAHALLESİ
493 ADA 1 PARSEL VE 494 ADA 1 NOLU
PARSELLERDE GERÇEKLEŞTİRİLEN
MİLLET BAHÇESİ YAPIM AMAÇLI
NAZIM VE UYGULAMA İMAR PLANI DEĞİŞİKLİĞİ

HARİTA ADI:
YAKIN ÇEVRE
KİYI TESİSLERİ

HARİTA NO:
11

Harita 11-Yakın Çevre Kıyı Tesisleri

VII. PLANLAMA ALANI VE YAKIN ÇEVRESİNDE ÖZEL KANUNLARA TABİ ALANLARA İLİŞKİN BİLGİLER

Planlama alanı yakın çevresinde Orman alanları, Sit alanları, Milli parklar, Sulak alanlar, Özel Çevre Koruma Bölgeleri vb alanlar yer almamaktadır.

VIII. MÜLKİYET BİLGİSİ

Planlama alanı Fıçıtaşı Mahallesi 493 ada 1 ve 494 ada 1 nolu parseller içerisinde yer almaktadır. Taşınmazların öznitelik bilgileri Tablo 2'de sunulmuştur.

Tablo 2-Taşınmazlar Öz nitelik Tablosu

Ada	Parsel	Mahalle	Taşınmaz No	Tapu Alanı	Nitelik
493	1	Fıçıtaşı	93924595	15.787,54 m ²	Fuar-Piknik-Eğlence Ve İbadet Alanı
494	1	Fıçıtaşı	93924972	42.344,69 m ²	Yat Limanı Alanı

19

493 ada 1 nolu taşınmazın mülkiyeti Maliye Hazinesi üzerindedir. Tasarruf yetkisi İyidere Belediye Başkanlığı'ndadır. TAKBİS kaydı Şekil-2'de yer almaktadır.

BU BELGE TOPLAM 2 SAYFADAN OLUŞMaktadır BİLGİ AMAÇLIDIR.		Tarih: 8-11-2022-13:40					
							
TAPU KYD (Aktif Malikler için Detaylı - SBİ var)							
TAPU KAVİT BİLİGİ							
Zemin Tipi:	AnaTasnimaz	Ada/Parsel:	493/1				
Taşınmaz Kimlik No:	93924595	ATV Zırçılıcm(m2):	15787.54				
İl/İlcе:	RİZE/YİDERE	Beğimsiz Bölüm Niteliğ:					
Kurum Adı:	İyidere	Beğimsiz Bölüm Brüt Yüzölçümü:					
Mahalle/Köy Adı:	FİCİTAŞI Mah.	Beğimsiz Bölüm Net Yüzölçümü:					
Mevkii:	-	Blok/Kat/Ging/BBN:					
Cilt/Sayfa No:	14/2009	Arsa Pay/Peyde:					
Kayıt Durum:	Aktif	Ana Taşnimaz Niteliğ:	FIAR-PIKKİN-EĞLENCE VE İBADET ALANI				
TAŞINMAZA AİT ŞERH BEYAN İRTİFAK BİLGİLERİ							
S/B/İ	Açıklama	Malik/Lehlar	Tesis Kurum Tarih-Yemevi				
Beyan	Düzen (Konusu): TAPU VE KADASTRO GENEL MÜDÜRLÜĞÜNÜN 28/07/2016 TARİH VE 1635681 SAYILI VE 2013/11(748) SAYILI GENELDE DEĞİŞİM İLE 5393 SAYILI BELEDİYE KANUNUNA MASSALI DİYERE EMEK İMADIŞİNDEN 100 M2 YAZILI TEBLİK UYARICINA BAKANLIK MAKAMININ 21/03/2013 TARİH VE 290 SAYILI OLURLARI GEREĞİNCE TASARRUF YETKISİ İYIDERE BELEDİYE	(SN:2860770 İYİDERE BELEDİYESİ VKN:1620052871)	İyidere - 04-08-2016 14:21 - 545				
1 / 2							
<table border="1"> <tr> <td colspan="2">BAŞKANLIĞINA BİRAKİLMİSTİR.) Tarih: - Sayı: - (Şablon: Diğer)</td> <td colspan="2"></td> </tr> </table>				BAŞKANLIĞINA BİRAKİLMİSTİR.) Tarih: - Sayı: - (Şablon: Diğer)			
BAŞKANLIĞINA BİRAKİLMİSTİR.) Tarih: - Sayı: - (Şablon: Diğer)							
MÜLKİYET BİLGİLERİ							
(Hisse) Sistem No	Malik	Eİ Birliği No	Hisse Payı/Payda	Metrekare	Toplam Metrekare	Edimme Sebebi-Tarih-Yemevi	Terkin Sebebi-Tarih-Yemevi
352298140	(SN:47) MALİYE HAZINESİ VKN:6110312806	-	1/1	15787.54	15787.54	Kayıt Dışı Kalma Yerlerin Tescil Edilişi (TS.E)	04-08-2016 542

Şekil 2-493 ada 1 nolu parsel TAKBİS kaydı

494 ada 1 nolu taşınmazın mülkiyeti Maliye Hazinesi üzerindedir. Tasarruf yetkisi İyidere Belediye Başkanlığı'ndadır.TAKBİS kaydı Şekil-3'de yer almaktadır.

BU BELGE TOPLAM 2 SAYFADAN OLUŞMKTDIR BİLGİ AMAÇLIDIR.		Tarih: 8-11-2022-14:04		
Tapu Kaydi (Aktif Malikler için Detaylı - \$Bi var)				
TAPU KAYIT BİLGİSİ				
Zemin Tipi: AnaTaşınmaz	Ada/Parsel: 494/1			
Tagınnaz Kimlik No: 93924972	AT Yüzölçüm(m ²): 42344.69			
Jl/İlçe: RİZE/İYİDERE	Bağımsız Bölüm Niteliğ:			
Kurum Adı: İyidere	Bağımsız Bölüm Brüt Yüzölçümü:			
Mahalle/Köy Adı: FİCİTAŞI Mah.	Bağımsız Bölüm Net Yüzölçümü:			
Mevki: -	Blok/Kat/Giriş/BBNo:			
Cilt/Sayfa No: 14/2010	Arsı Pay/Peyda:			
Kayıt Durum: Aktif	Ana Taşınmaz Niteliğ: YAT LİMANI ALANI			
TAŞINMAZA AİT ŞERH BEYAN İRTİFİK BİLGİLERİ				
S/B/İ	Açıklama	Malik/Lehar	Tesis Kurum Tarih-Yevmiye	Teklif-Schell-Tarih-Yevmiye
Beyan	Diger (Konusu: TAPU VE KADASTRO GENEL MÜDÜRLÜĞÜNÜN 28/07/2016 TARİH VE SAYILI 55681 SAYILI VE 2014/111(748) SAYILI GENEL MÜDÜRLÜĞÜNDEN ESASLAŞAN İYİDERE İL MÜDÜRLÜĞÜ 79 MADDESI İLE MİLLİ EMLAK GENEL MÜDÜRLÜĞÜNUN 300 SIRA SAYILI TEBLİĞİ UYARICAK BAKANLIK MAKAMININ 21/03/2013 TARİH VE 290 SAYILI OLURLARI GEREĞİNCE TASARRUF YETKİSİ İYİDERE BELEDİYE BAŞKANLIĞINA BERAKLIMİŞTIR.) Tarihi: Sayı: -(Şablon: Diğer)	(SN:2860770) İYİDERE BELEDİYESİ VKN:1620052871	04-08-2016 14:21 - 545	-
1 / 2				
2 / 2				

Şekil 3-494 ada 1 nolu parsel TAKBİS kaydı

5.600m² 'lik "30 yıl süre ile 14. Cilt 2010. Sayfadaki 494 ada 1 parsel üzerinde "Üst (inşaat) Hakkı" bulunmakta olup 258/625 hisse ile Ziraat Katılım Bankası A.Ş.'de 367/625 hisse ile Türkiye Cumhuriyeti ziraat Bankası A.Ş. 'nin üst hakkı bulunmaktadır.

Üst hakkın bulunduğu konum, imar planında Yat Limanı alanında kalmakta olup iş bu imar planı değişikliği teklifinin planlama alanı kapsamında yer almamaktadır. Daimi müstakil hak gösterir TAKBİS kaydı Şekil-4'de yer almaktadır.

20

BU BELGE TOPLAM 2 SAYFADAN OLUŞMKTDIR BİLGİ AMAÇLIDIR.		Tarih: 8-11-2022-13:44					
Tapu Kaydi (Aktif Malikler için Detaysız - \$Bi yok)							
TAPU KAYIT BİLGİSİ							
Zemin Tipi: DaimiMustakilHak	Ada/Parsel: 494/1						
Tagınnaz Kimlik No: 94348656	AT Yüzölçüm(m ²): 5600.00						
Jl/İlçe: RİZE/İYİDERE	Bağımsız Bölüm Niteliğ:						
Kurum Adı: İyidere	Bağımsız Bölüm Brüt Yüzölçümü:						
Mahalle/Köy Adı: FİCİTAŞI Mah.	Bağımsız Bölüm Net Yüzölçümü:						
Mevki: -	Blok/Kat/Giriş/BBNo:						
Cilt/Sayfa No: 14/2019	Arsı Pay/Peyda:						
Kayıt Durum: Aktif	Ana Taşınmaz Niteliğ: 30 yıl süre ile 14. cilt 2010. sayfadaki 494 ada 1 parsel üzerindeki "Üst (Inşaat) Hakkı"						
MÜLKİYET BİLGİLERİ							
(Hisse) Sistem No	Malik	El Birliği No	Hisse Pay/ Payda	Metrekare	Toplam Metrekare	Edinme Sebebi-Tarih-Yevmiye	Terkin Sebebi-Tarih-Yevmiye
616901350	(SN:7946131) ZİRAAT KATILIM BANKASI A.Ş. VKN:9980793117	-	258/625	2311.68	5600.00	Satış 22-10-2021 1940	-
616901351	(SN:1850) TÜRKİYE CUMHURİYETİ ZİRAAT BANKASI A.Ş. VKN:9980069675	-	367/625	3288.32	5600.00	Satış 22-10-2021 1940	-
1 / 2							

Şekil 4-Daimi Müstakil Hakkı Gösterir TAKBİS Kaydı


Planlama alanını ve yakın çevresi mülkiyet bilgisini Harita 12'de Planlama alanı koordinatlı mülkiyet bilgisi Harita 13'de, Planlama alanı koordinatlı mülkiyet bilgisi plan üzerinde gösterilir şekilde Harita 14'de yer almaktadır.



GÖSTERİM

 **Parsel Sınırları**

Harita 12- Yakın Çevre Mülkiyet Bilgisi

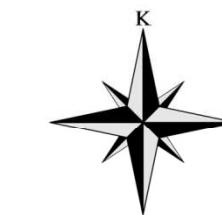


ME
SE
PLANLAMA

MEŞE PLANLAMA KENTSEL TASARIM
MİMARLIK MÜHENDİSLİK ARAŞTIRMA VE
DANIŞMANLIK TİCARET LİMİTED ŞİRKETİ

RİZE İLİ İYİDERE İLÇESİ
FİÇİTAŞI MAHALLESİ
493 ADA 1 PARSEL VE 494 ADA 1 NOLU
PARSELLERDE GERÇEKLEŞTİRİLEN
MİLLET BAĞÇESİ YAPIM AMAÇLI
NAZIM VE UYGULAMA İMAR PLANI DEĞİŞİKLİĞİ



HARİTA ADI:
YAKIN ÇEVRE
MÜLKİYET BİLGİSİ

HARİTA NO:
12

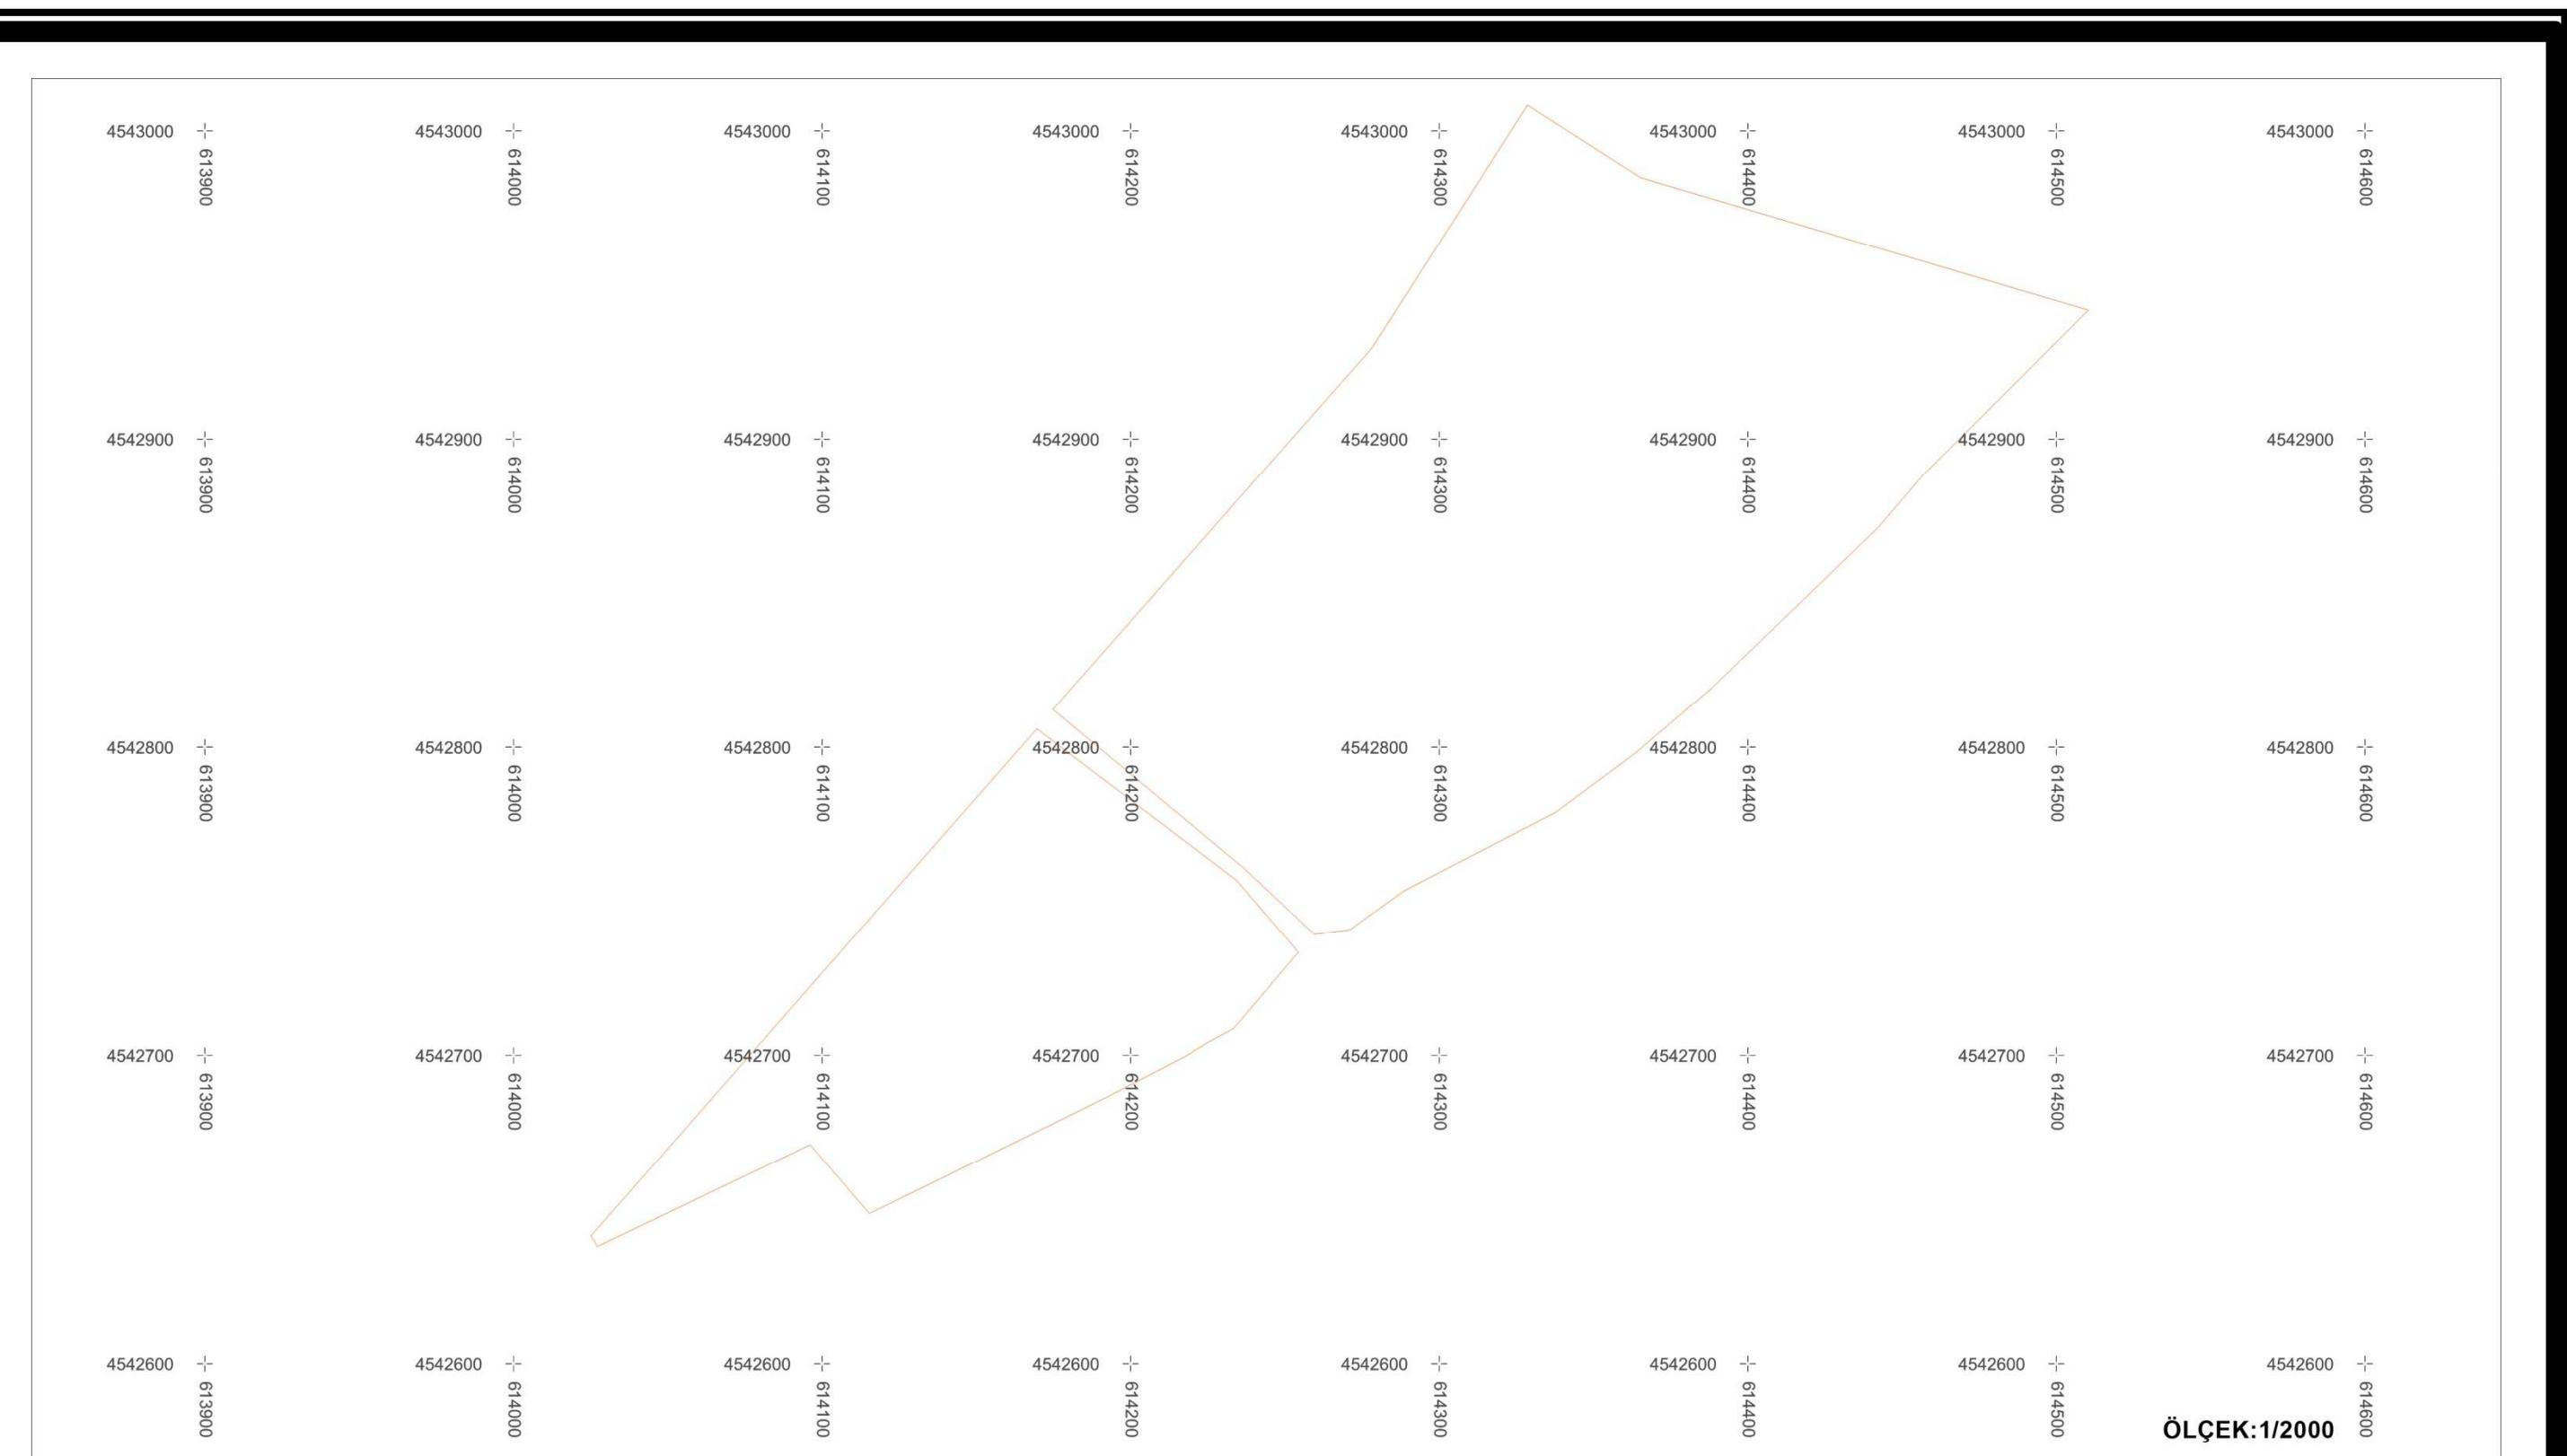

GÖSTERİM


Parsel Sınırları

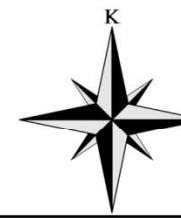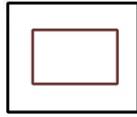


MEŞE PLANLAMA KENTSEL TASARIM
MİMARLIK MÜHENDİSLİK ARAŞTIRMA VE
DANIŞMANLIK TİCARET LİMİTED ŞİRKETİ

RİZE İLİ İYİDERE İLÇESİ
FİÇTAŞI MAHALLESİ
493 ADA 1 PARSEL VE 494 ADA 1 NOLU
PARSELLERDE GERÇEKLEŞTİRİLEN
MİLLET BAHÇESİ YAPIM AMAÇLI
NAZIM VE UYGULAMA İMAR PLANI DEĞİŞİKLİĞİ

HARİTA ADI: **HARİTA NO:**
PLANLAMA ALANI
KOORDİNATLI
MÜLKİYET BİLGİSİ **13**

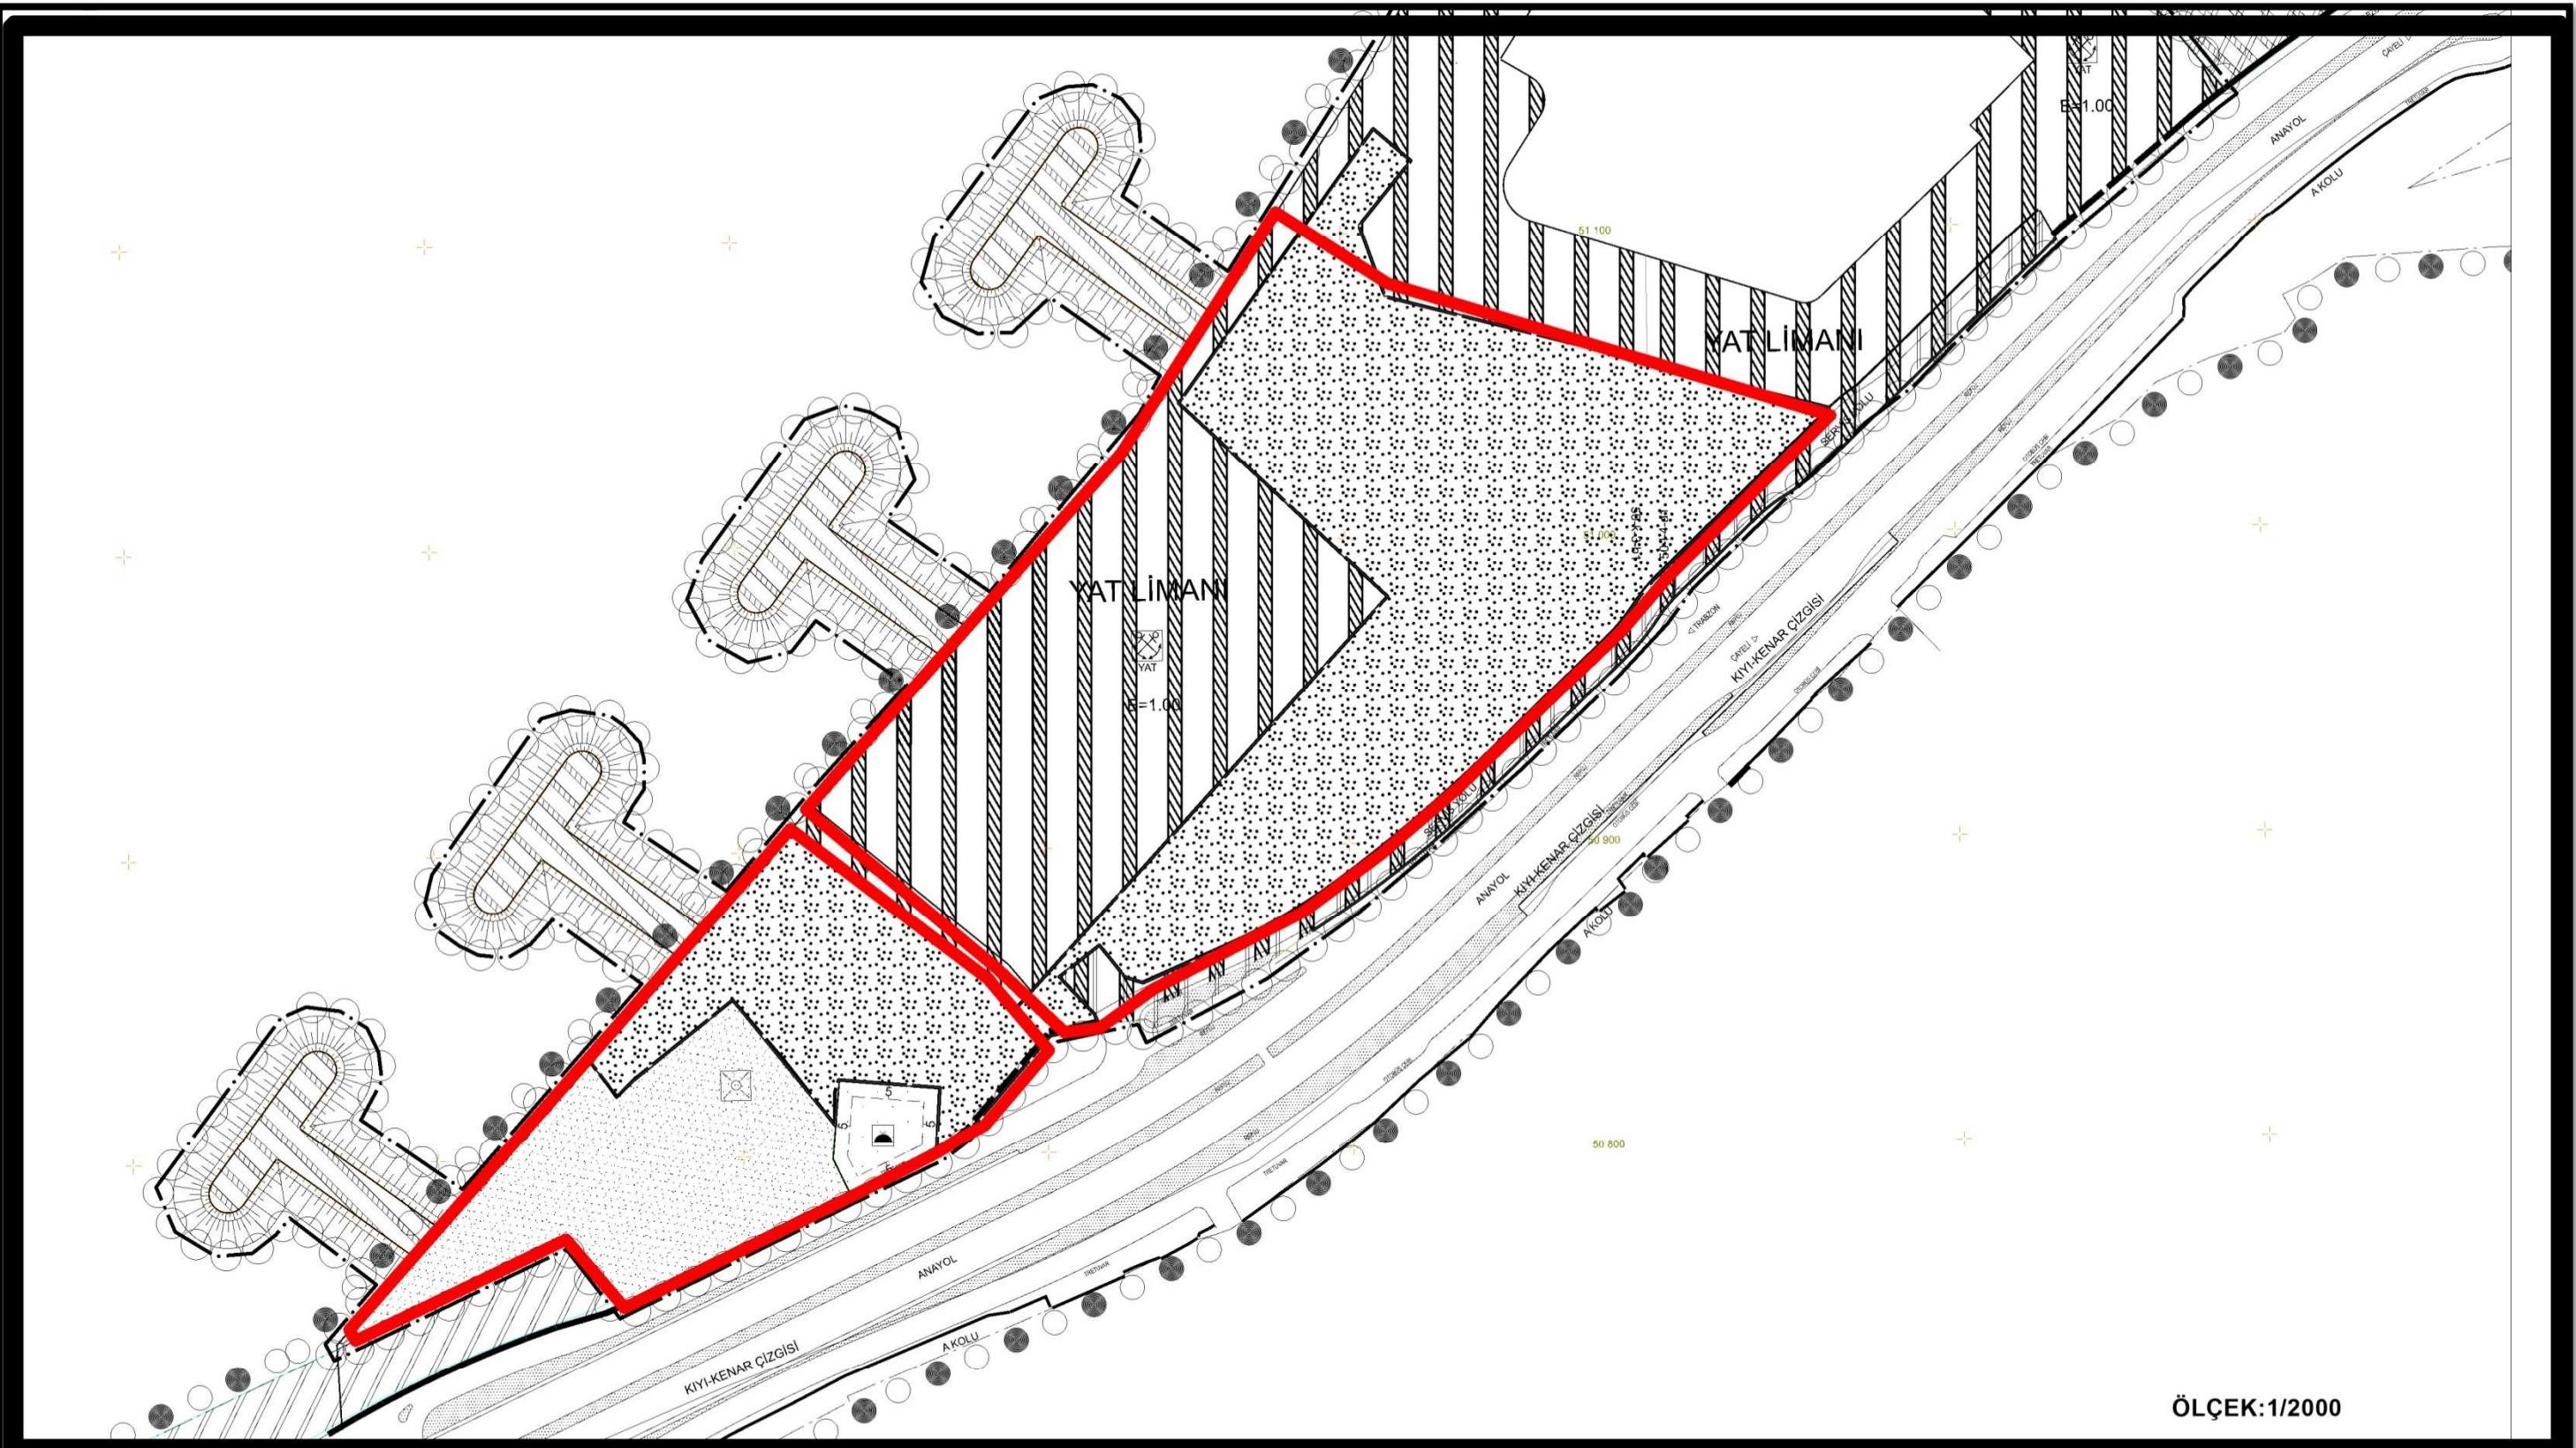

GÖSTERİM
■ Parsel Sınırları

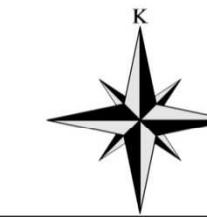

ME
SE
PLANLAMA

MEŞE PLANLAMA KENTSEL TASARIM
MİMARLIK MÜHENDİSLİK ARAŞTIRMA VE
DANIŞMANLIK TİCARET LİMITED ŞİRKETİ

RİZE İLİ İYİDERE İLÇESİ
FIÇITAŞI MAHALLESİ
493 ADA 1 PARSEL VE 494 ADA 1 NOLU
PARSELLERDE GERÇEKLEŞTİRİLEN
MİLLET BAHÇESİ YAPIM AMAÇLI
NAZIM VE UYGULAMA İMAR PLANI DEĞİŞİKLİĞİ

HARİTA ADI: PLANLAMA ALANI
KOORDİNATLI
MÜLKİYET BİLGİSİ-2

HARİTA NO: 14


IX. ÜST ÖLÇEKLİ PLAN KARARLARI

2025 yılına hedefli Ordu-Trabzon-Rize-Giresun-Gümüşhane-Artvin 1/100.000 Ölçekli Çevre Düzeni Planı, 11.11.2008 yılında Çevre ve Şehircilik Bakanlığı tarafından onaylanarak yürürlüğe girmiştir. Plan şemasında İyidere yerleşmesinin meskun alan içinde büyümesi öngörülmüştür. Kentin doğusunda ve batısında sanayi alanları yer almaktadır. Proje aşamasında olan Samsun-Sarp demiryolu güzergahı da planda gösterilmiştir. Demiryolunun özellikle yük taşımacılığında kullanılacağı belirtilirken, Trabzon-Rize arasında çift yönlü şehir içi demir yolu geçişinin sağlanması öngörülmüştür. Yerleşmenim güneyinde yer alan çay bahçeleri, bölgeye özel ürün alanı olarak tanımlanmıştır.⁶

Planlama alanının ÇDP üzerindeki görüntüsü Harita 15'de yer almaktadır.

⁶Giresun, Trabzon ve Rize İlleri Karayolu Geçişi Projesi İyidere Şehir Geçişi Kesimi 1/1000 Ölçekli Uygulama İmar Planı İlave ve Değişikliği Açıklama Raporu, TM Planlama Projelendirme İnşaat ve Tic. Ltd. şti. 2015, Ankara.



Hari 15-Planlama Alanının ÇDP Üzerindeki Durumu

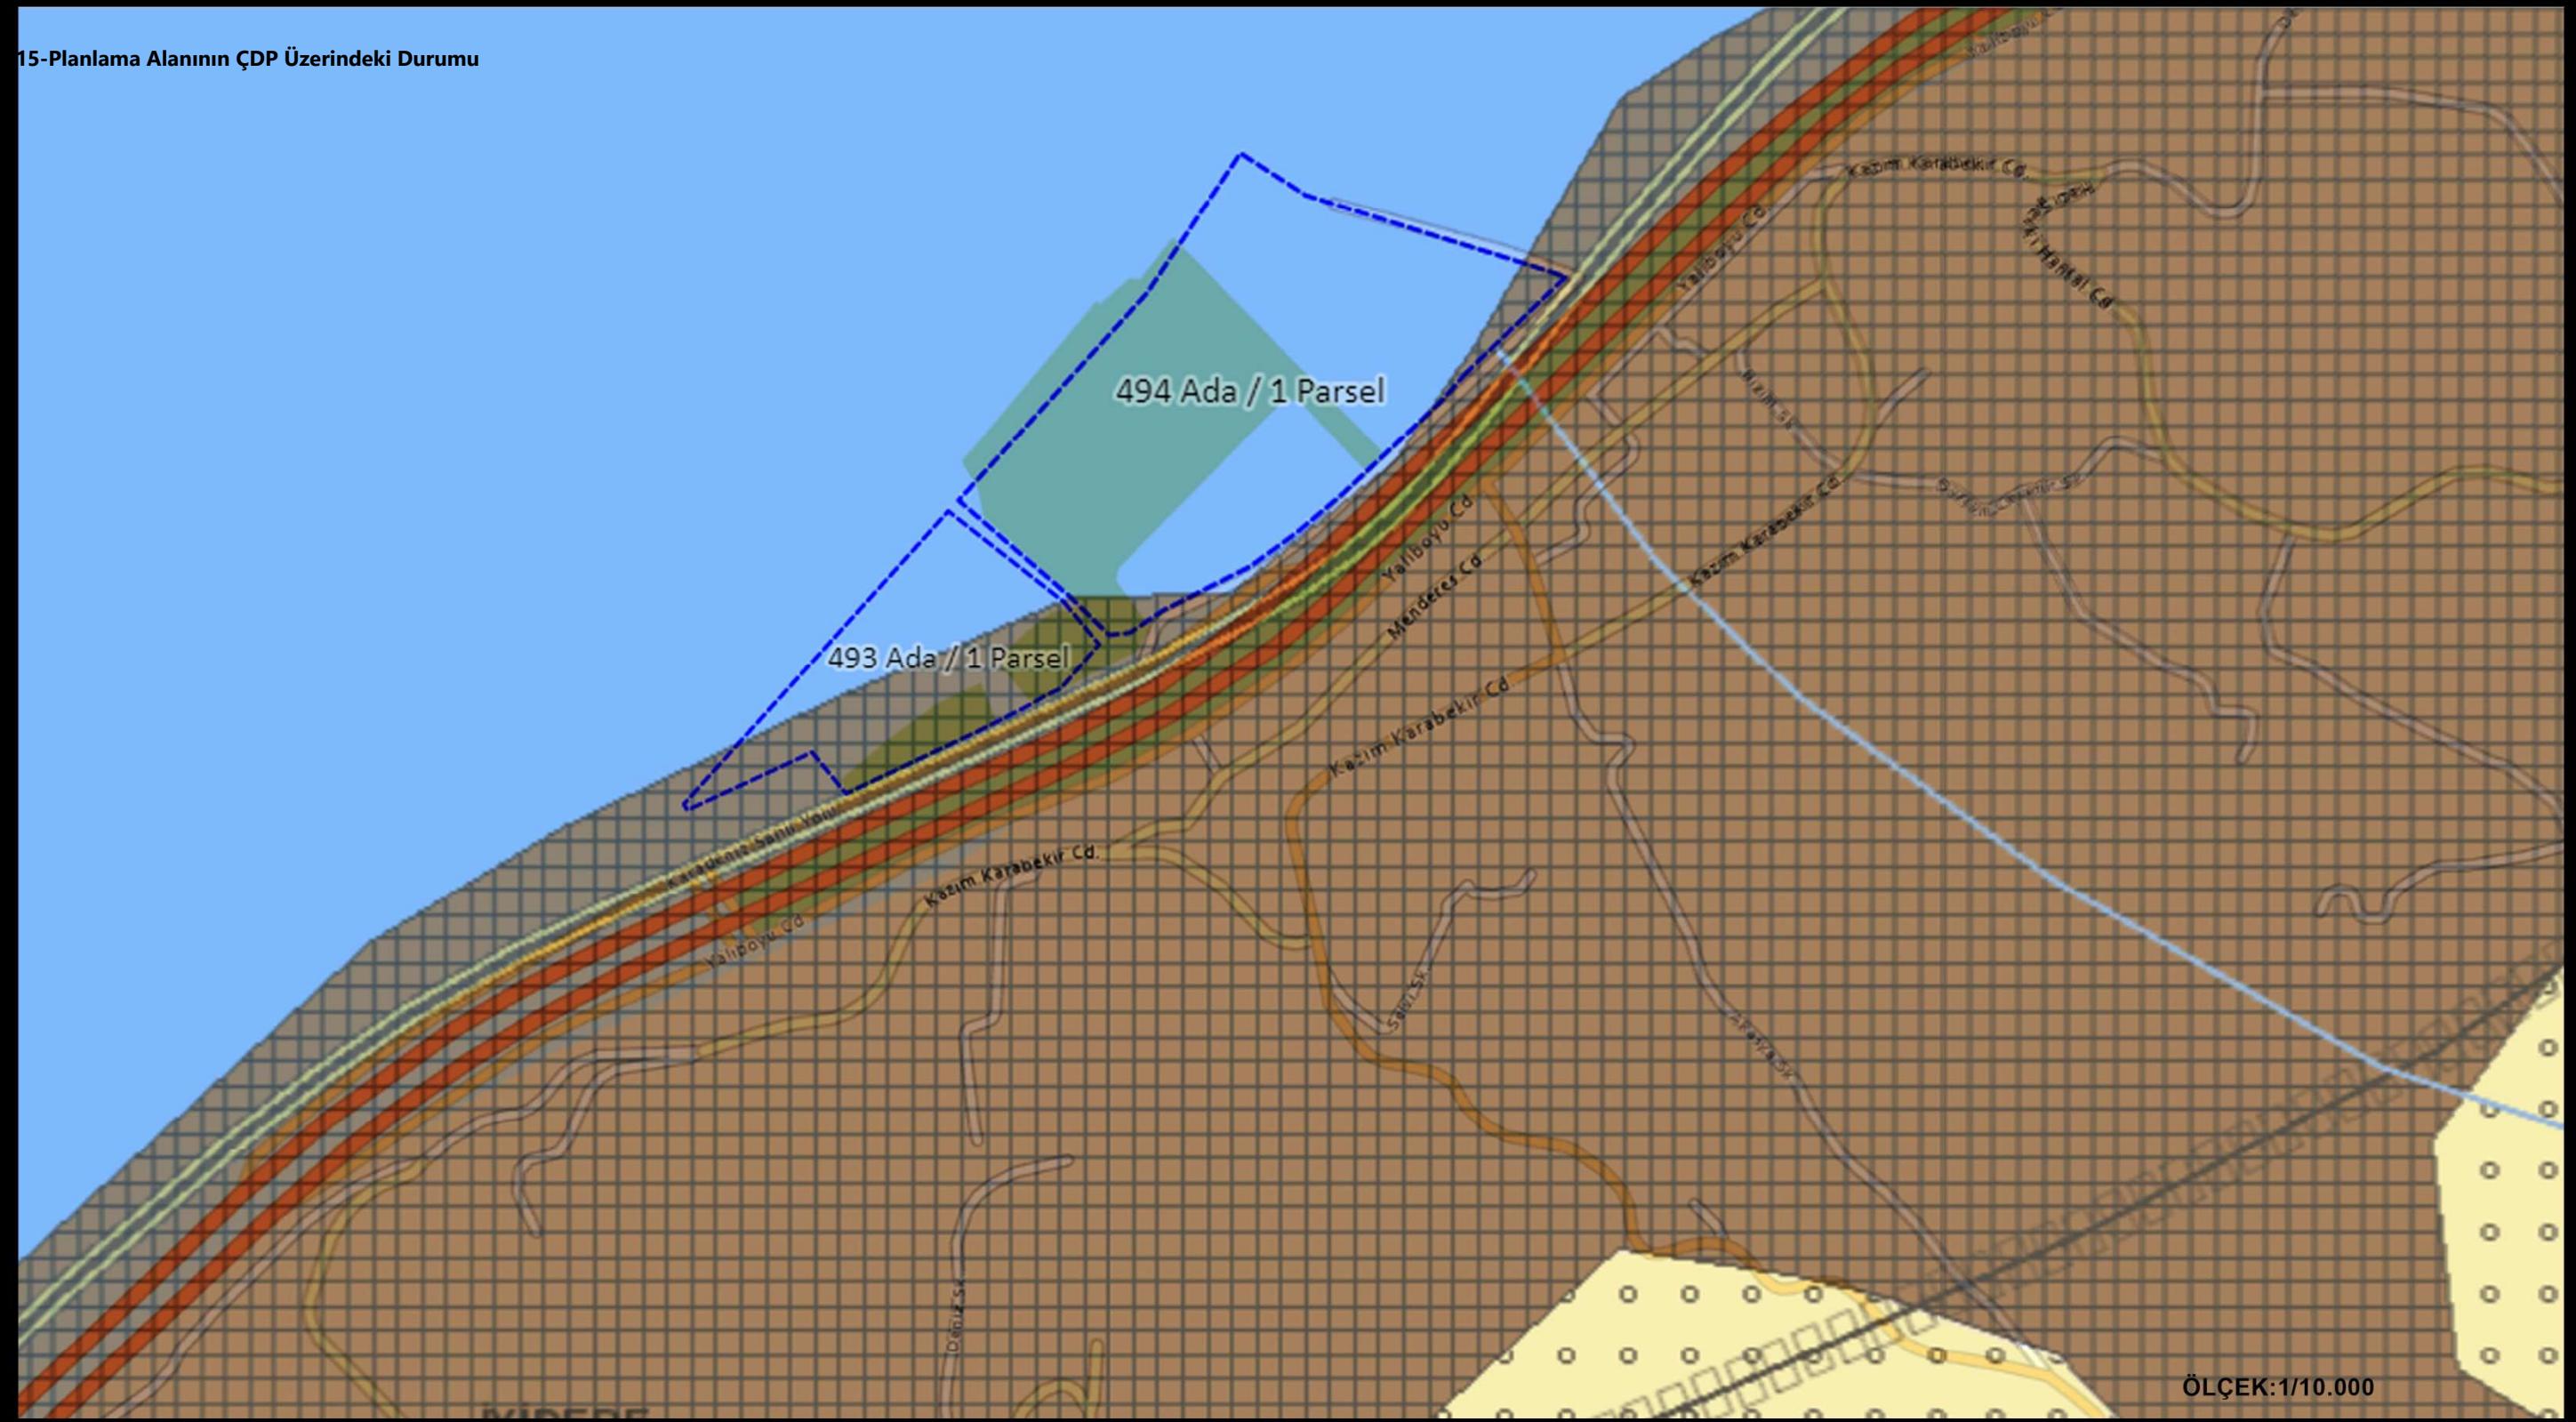

GÖSTERİM



Parsel Sınırları

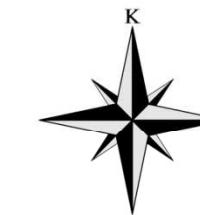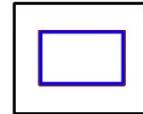

四

MEŞE PLANLAMA KENTSEL TASARIM
MİMARLIK MÜHENDİSLİK ARAŞTIRMA V
DANIŞMANLIK TİCARET LİMİTED ŞİRKET

**RİZE İLİ İYİDERE İLÇESİ
FIÇITAŞI MAHALLESİ
493 ADA 1 PARSEL VE 494 ADA 1 NOLU
PARSELLERDE GERÇEKLEŞTİRİLEN
MİLLET BAHÇESİ YAPIM AMAÇLI
NAZIM VE UYGULAMA İMAR PLANI DEĞİŞİKLİĞİ**

HARİTA AD

HARİTA NO:


15

X. PLANLAMA ALANI YAKIN ÇEVRESİ MERİ PLAN BİLGİSİ


İyidere Belediyesi'nin ilk imar planı 23.10.1958 yılında Hüsrev Tayla tarafından yapılmıştır. Bu plan 1 adet 1/2000 ölçekli paftadan ve 4 adet 1/1000 ölçekli paftadan oluşmaktadır. Yerleşmenin ikinci planı 03.06.1983 tarihinde Nabil Ergun tarafından hazırlanmıştır. Bu plan 9 adet 1/2000 ölçekli paftadan ve 12 adet 1/1000 ölçekli paftadan oluşmaktadır. İyidere'nin üçüncü planı 24.07.1987 tarihinde İller Bankası A.Ş. tarafından emanet yöntemiyle yapılmış olup bu plan 9 adet 1/2000 ölçekli pafta ve 14 adet 1/1000 ölçekli paftadan oluşmaktadır.⁷Bu planların devamı olan, ilçenin büyük çoğunuğunu içerisine alan, planlama alanının güneyinde yer alan bölgenin de dahil olduğu, İyidere İlave + Revizyon İmar Planı ise 03.03.2021 tasdik tarihli olup; 6 adet 1/5000 ölçekli, 50adet 1/1000 ölçekli paftadan oluşmaktadır. Planlama alanı yakın çevresi Harita 16'da yer almaktadır.

⁷ Giresun, Trabzon ve Rize İlleri Karayolu Geçişi Projesi İyidere Şehir Geçişi Kesimi 1/1000 Ölçekli Uygulama İmar Planı İlave ve Değişikliği Açıklama Raporu, TM Planlama Projelendirme İnşaat ve Tic. Ltd. şti. 2015, Ankara.


UYGULAMA İMAR PLANI

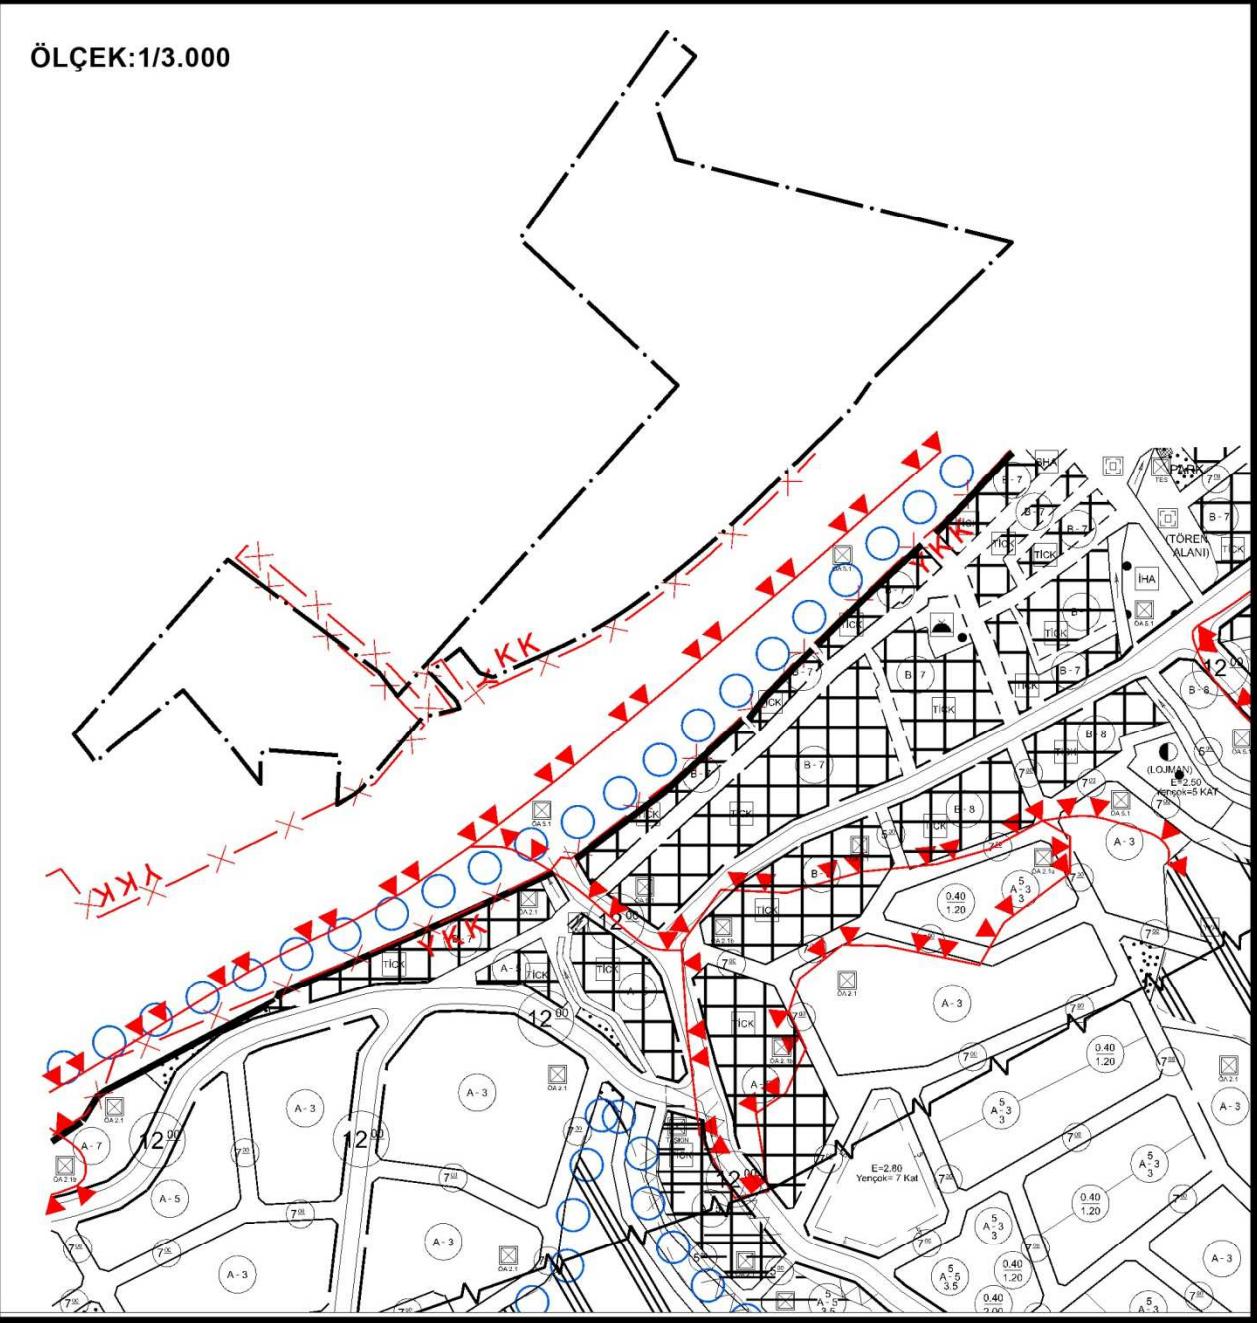

NAZIM İMAR PLANI

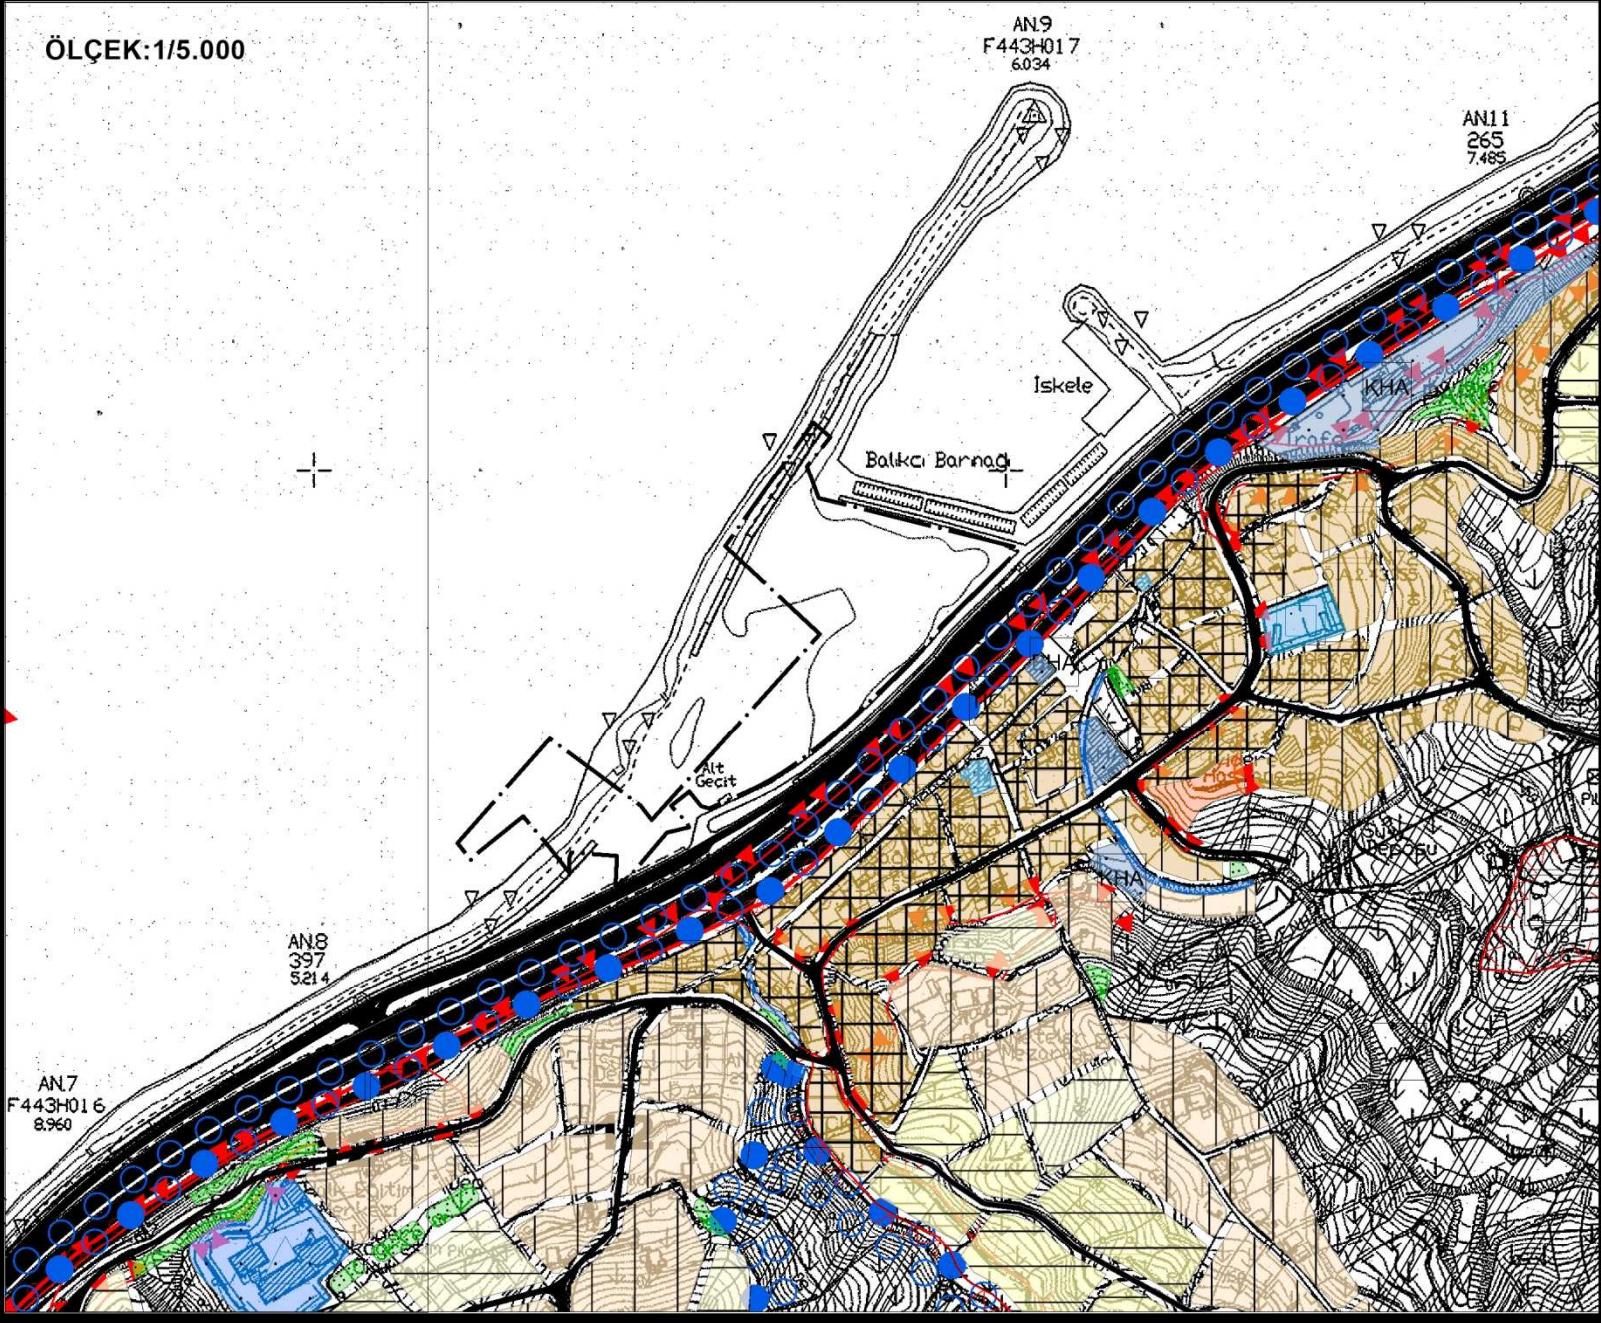

GÖSTERİM

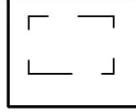

Planlama Sınırı



ME
SE
PLANLAMA

MEŞE PLANLAMA KENTSEL TASARIM
MİMARLIK MÜHENDİSLİK ARAŞTIRMA VE
DANIŞMANLIK TİCARET LİMİTED ŞİRKETİ

RİZE İLİ İYİDERE İLÇESİ
FİCİTAŞI MAHALLESİ
493 ADA 1 PARSEL VE 494 ADA 1 NOLU
PARSELLERDE GERÇEKLEŞTİRİLEN
MİLLET BAHÇESİ YAPIM AMAÇLI
NAZIM VE UYGULAMA İMAR PLANI DEĞİŞİKLİĞİ

HARİTA ADI:

HARİTA NO:


PLANLAMA ALANININ
YAKIN ÇEVRE MERİ
İMAR PLANI

16

XI. ÖNCEKİ PLAN KARARLARI

Planlama alanı 05.11.2015 Tasdik Tarihli "Trabzon ve Rize İlleri Karayolu Geçişi Projesi İyidere Şehir Geçişi Kesimi 1/1000 Ölçekli Uygulama İmar Planı İlave ve Değişikliği" planlama çalışmasının içerisinde bulunmaktadır. Planlama alanı meri imar planında Yat Limanı içerisinde kalmaktadır. Meri imar planı 1/1000 ölçekli gösterimi Harita 17'de yer almaktadır.

30

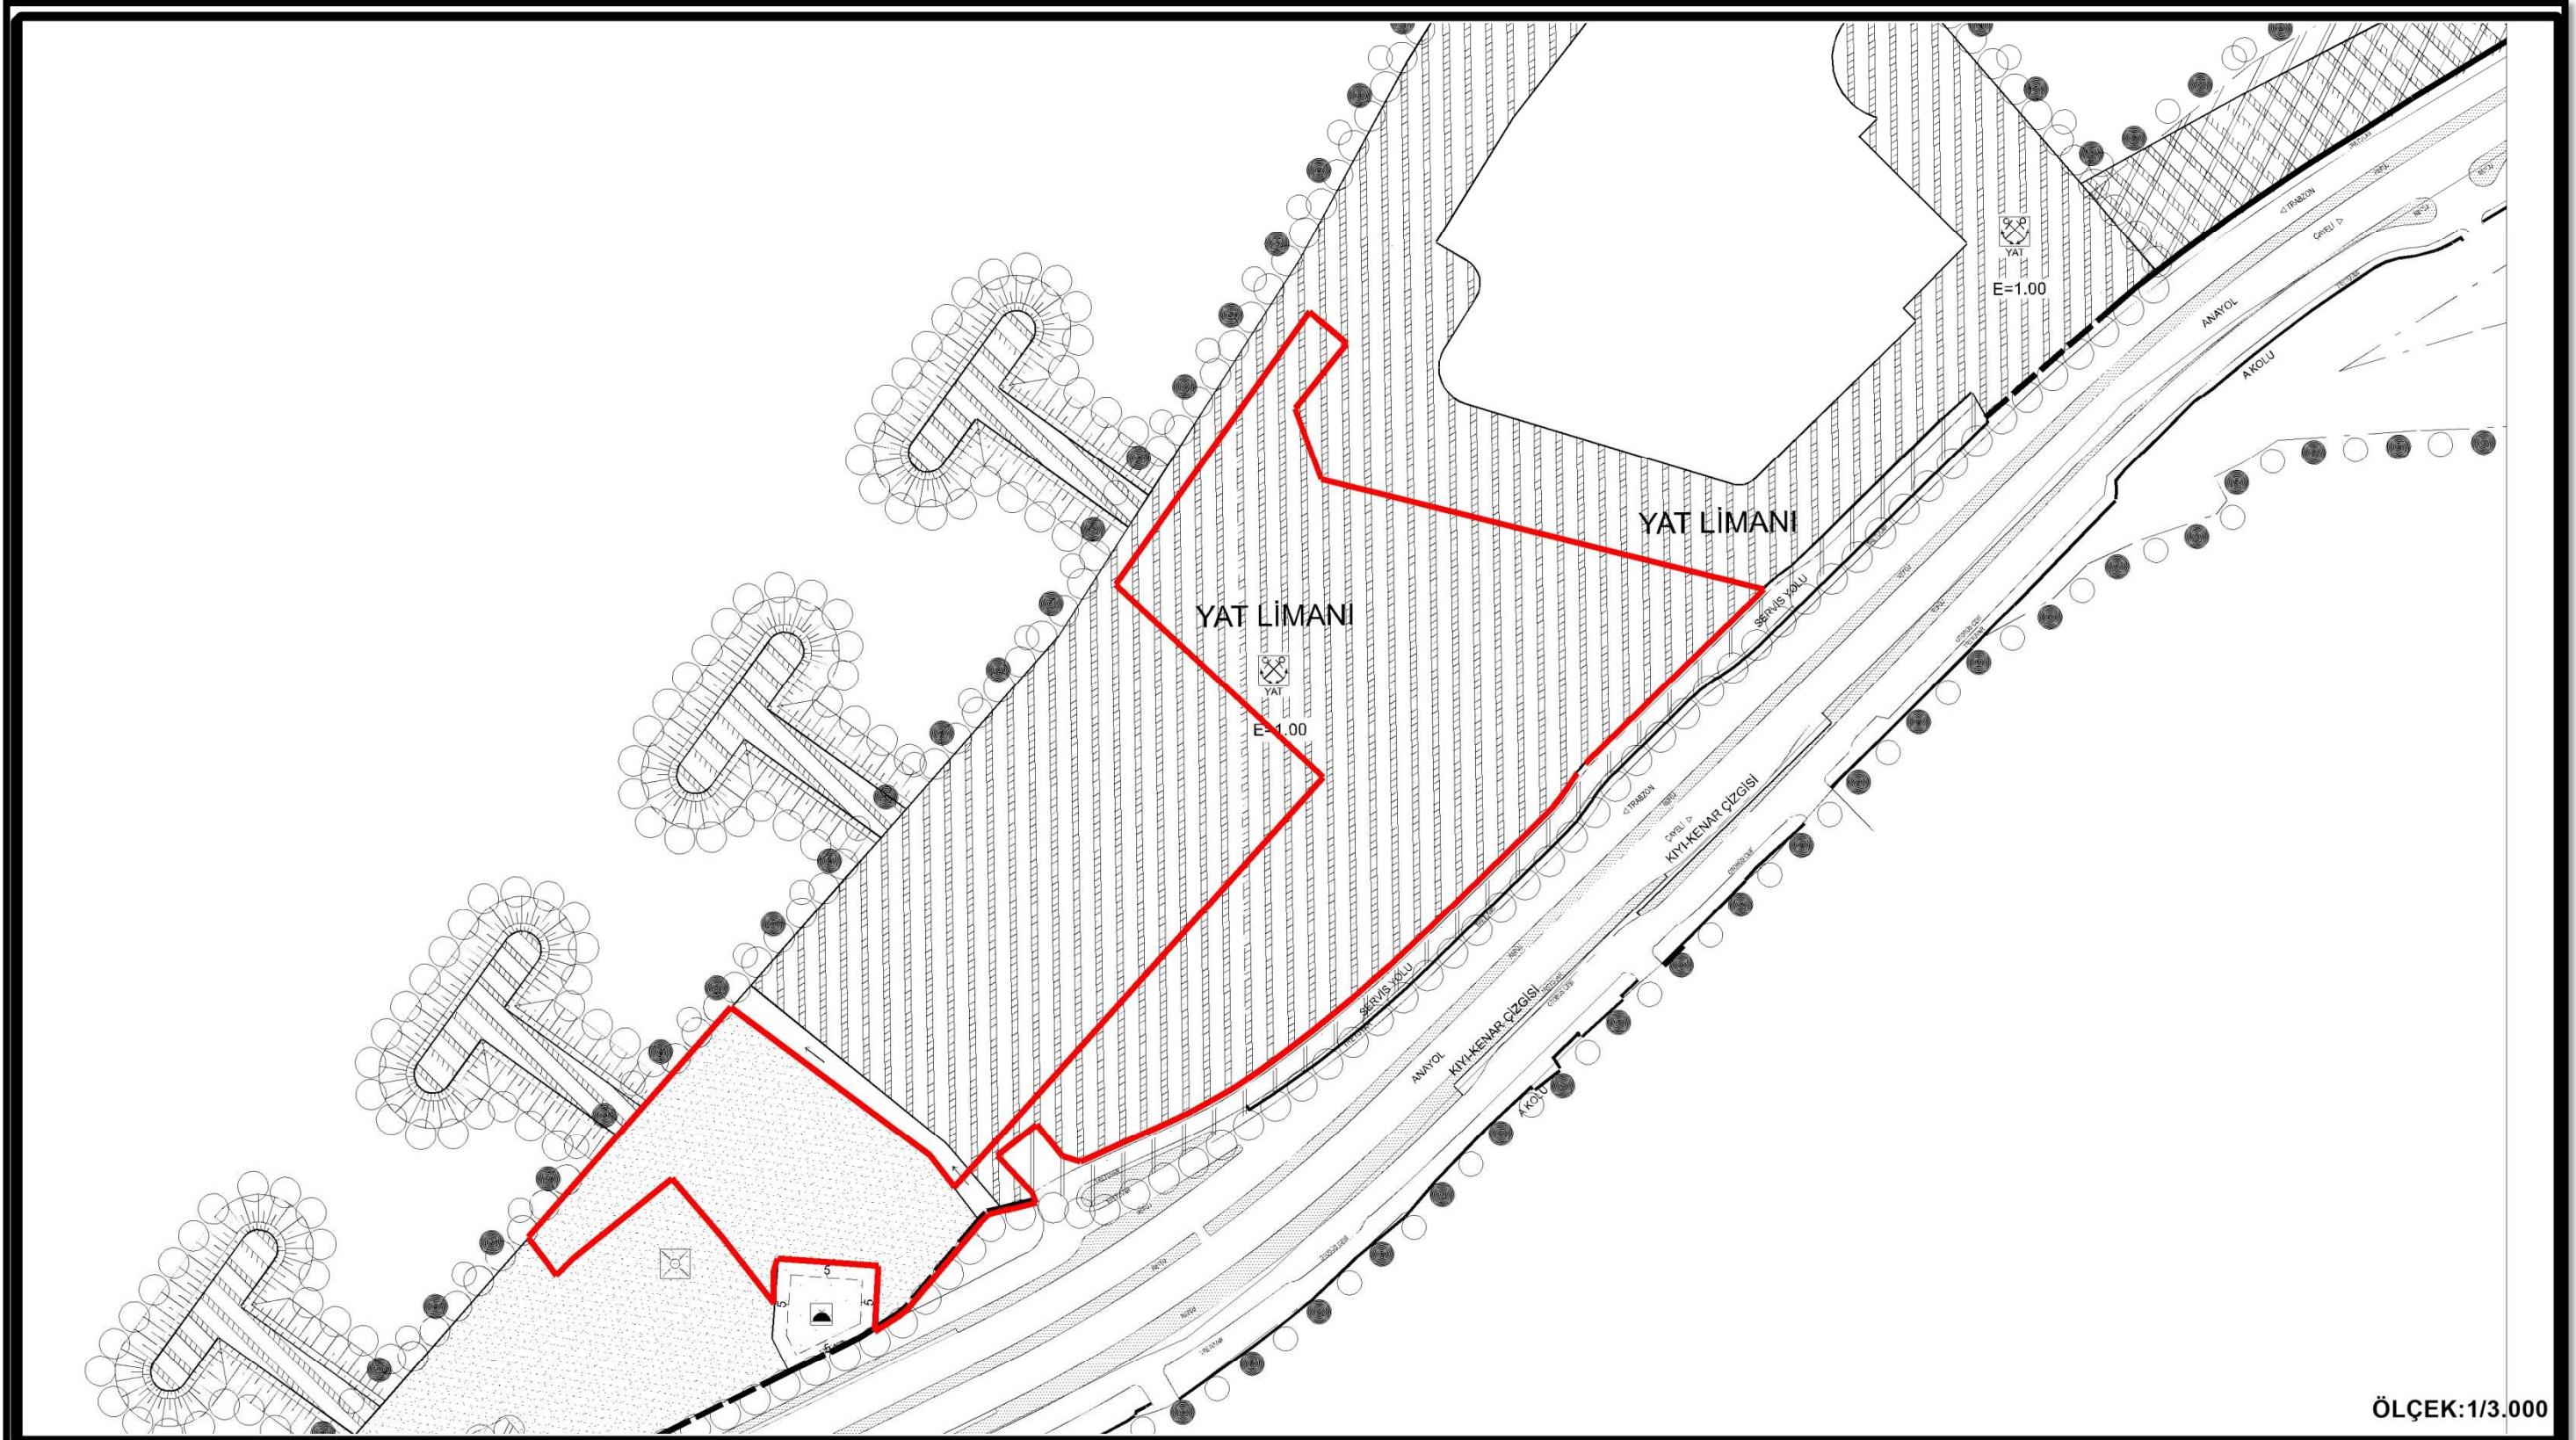

GÖSTERİM
 Planlama Sınırı

ME
SE
PLANLAMA

MEŞE PLANLAMA KENTSEL TASARIM
MİMARLIK MÜHENDİSLİK ARAŞTIRMA VE
DANIŞMANLIK TİCARET LİMİTED ŞİRKETİ

RİZE İLİ İYİDERE İLÇESİ
FİÇİTAŞI MAHALLESİ
493 ADA 1 PARSEL VE 494 ADA 1 NOLU
PARSELLERDE GERÇEKLEŞTİRİLEN
MİLLET BAHÇESİ YAPIM AMAÇLI
NAZIM VE UYGULAMA İMAR PLANI DEĞİŞİKLİĞİ

HARİTA ADI:
PLANLAMA ALANI
MERİ İMAR PLANI

HARİTA NO:
17

XII. HALİHAZIR HARİTA BİLGİSİ

Planlama alanının altlığını oluşturan 5.11.2015 Tasdik Tarihli "Trabzon ve Rize İlleri Karayolu Geçişi Projesi İyidere Şehir Geçişi Kesimi 1/1000 Ölçekli Uygulama İmar Planı İlave ve Değişikliği" çalışmasına esas onaylı Halihazır haritalar Mevzi koordinat sisteminde hazırlanmıştır. Planlama çalışması 50K-II-B ve 50L-IV-A paftalarında yer almaktadır. Mevzi koordinatlı paftaları 14/01/1982 onay tarihlidir. Kıyikenar çizgisinin tespiti için hazırlanmışaktarım paftası olan, 11/05/2015 tasdik tarihli ITRF koordinat halihazır haritalar bulunmaktadır. Toplamda 14 adet paftadan oluşan aktarım haritalarından 2 olarak F-44-C-23-D-1-C ve F-44-C-23-D-4-B paftaları, plan değişikliği teklif dosyasında kullanılmıştır.

XIII. PLAN AŞAĞIKAŞIKIN RAPORLAR

Çevre, Şehircilik ve İklim Değişikliği Bakanlığı tarafından 04/06/2014 tarihinde onaylanan, "Karadeniz Sahil Yolunun Espiye-Çarşıbaşı Geçişi (Giresun Geçiş Dahil), Giresun-Trabzon İlleri Arası ve İyidere-Çayeli Kesimi" jeolojik etüd raporu bulunmaktadır. Planlama alanı etüt raporunun bölümlerinde, 21. Bölgede "İyidere Şehir Geçişi (107+135-113+423 km)" kalmaktadır.

XIV. PLAN KARARLARI

Plan değişikliği teklifi konusu, İyidere ilçesinde ihtiyaç olan açık alan ihtiyacının karşılanması amacıyla bölgeye hizmet edecek büyülüklükte bir **Millet Bahçesinin** planlanmasıdır.

Bilindiği üzere 01/03/2019 tarihli 30701 sayılı Planlı Alanlar İmar Yönetmeliğinde Değişiklik Yapılmasına Dair Yönetmeliğin 2. Maddesinin 2. Fikrasında millet bahçesi; halkı doğa ile buluşturan, rekreatif gereksinimleri karşılayan, afet anında kentin toplanma alanları olarak da kullanılabilecek, yer seçimi, alan büyülüğu, fonksiyonları ve tasarım gibi hususların Bakanlıkça hazırlanarak yürürlüğe konulacak Millet Bahçeleri Rehberinde belirlendiği büyük yeşil alanlar olarak tanımlanmıştır.

Millet Bahçelerinin; halkı doğa ile buluşturan, rekreatif, aktif yaşam ve sosyalleşme gereksinimlerini karşılayan, gerektiğinde afet toplanma alanları olarak da kullanılabilen, içinde yer aldığı kentlerin simgesel yeşil alanları olması amaçlanmaktadır. Millet Bahçeleri ile;

- Kentlerimize estetik, ekolojik, sürdürülebilir ve rekreatif değeriyüksek açık ve yeşil alanların kazandırılması,
- Kentleşme sonucu ortaya çıkan çevre sorunlarına karşı, milletimizin sağlıklı ve kentsel yaşam kalitesi daha yüksek kentlerde yaşammasına katkı sağlanması,
- Yapısal ve bitkisel bütün unsurları ile yer aldığı kente ve coğrafyaya özgü değerleri ön planda tutan ve gelecekte 21. yy. kentlerinin kültürel peyzaj kimliğini temsil edecek özgünlükte açık ve yeşil alanların kente kazandırılması hedeflenmektedir.⁸

Herhangi bir bölgenin Millet bahçesi olarak planlanması için gereken şartlardan

32

- ✓ Alan Büyüklüğü için belirttiği minimum 15.000m²'lik alan şartını yaklaşık **31.000m²** ile sağlamaktadır.
- ✓ Mülkiyet durumu için belirtilen çoğunluğun kamuda olması şartını **tamamının kamu mülkiyetinde bulunması** ile sağlamaktadır.
- ✓ İmar durumu için belirtilen Millet Bahçesi (MB) lejant şartını **iş bu plan değişikliği teklif dosyası** ile sağlamaktadır.
- ✓ Konumu için belirtilen şartları **merkezi iş alanına yakın olması, yakın çevresinde millet bahçesine zarar verecek fonksiyonların bulunmaması** ile sağlamaktadır.
- ✓ Ulaşım için belirtilen şartları, **toplu taşıma ve yaya ulaşımı imkanlarıyla erişilebilir durumda bulunması** ile sağlamaktadır.
- ✓ Kentsel bellekteki yeri ve değeri için belirtilen şartlar **kıyı ve balıkçılık ilçesi olan İyidere için sahil kullanım alanlarının yöre halkı için çok önemli olması** ile sağlanmaktadır.

⁸Millet Bahçeleri Rehberi, Çevre ve Şehircilik Bakanlığı Mekânsal Planlama Genel Müdürlüğü, Ankara, Mayıs 2020

- ✓ Jeolojik ve topoğrafik yapı için belirtilen jeolojik yapısı, toprak derinliği, yoğunluğu, yeraltı su derinliği ile topografya (yükseklik, baki ve eğimi) ya da erozyon ve sedimentasyonu, yağmur suyu, yüzey ve yer altı suyu akışı, mezo, makro ve mikro- termal iklim koşulları, vejetasyon değerlerinde olumsuzluk ve engel teşkil edebilecek koşullarda **olumsuzluğun bulunmaması** ile sağlanmaktadır.
- ✓ Alanın doğal ve kültürel özellikleri için belirtilen şartlar, **sahanın dolgu alanında bulunması ve doğal onarımı için uygun koşulları barındırması** ile sağlanmaktadır.
- ✓ Altyapı için belirtilen şartlar, **mahallinde dolgu alanında bulunan diğer tesisler için altyapının sağlanmış olması avantajıyla** sağlanmaktadır.
- ✓ Su varlığı ve drenaj, flora ve fauna, iklim özellikleri başlıklarında belirtilen şartların, **millet bahçesi içerisinde yapılacak olan peyzaj uygulaması ile kaliteli şekilde sağlanması için gerekli koşullar bulunmaktadır.**

33

Planlama alanı kullanım tablosu Tablo 3'de verilmiştir. Planlama alanına ait köşe kırıklarına ait noktalar ile bu noktalara ait koordinat değerleri ve bunları gösterir kroki Harita 18'de gösterilmiştir.

Tablo 3-Planlama Alanı Kullanım Tablosu

Planlama Alanı Fonksiyonu	Planlama Alanı
Millet Bahçesi	31.188 m ²

Planlama şeması Harita 19'da yer almaktadır.

İli
İlçesi
Mahallesi
Ada/Parsel

Ada Parsel	Hesap Alan	Nokta No	Y	X	Cephe
1	24040.05	69	614362.379	4542862.530	66.94
		70	614301.548	4542841.472	6.411
		71	614298.848	4542845.832	70.362
		72	614338.079	4543002.849	39.875
		13	614360.569	4543035.777	3.714
		14	614361.003	4543035.577	3.820
		15	614367.845	4543029.616	5.841
		16	614372.302	4543025.842	0.799
		17	614372.912	4543025.326	27.306
		18	614352.922	4543003.950	24.941
		19	614451.969	4542886.998	89.446
		20	614450.392	4542859.212	61.783
		21	614510.348	4542944.302	42.301
		22	614480.068	4542914.763	10.556
		23	614472.512	4542907.392	25.099
		24	614453.346	4542888.696	1.881
		25	614453.364	4542888.680	1.688
		26	614452.205	4542887.453	1.041
		27	614451.511	4542886.677	0.647
		28	614451.080	4542886.195	1.688
		29	614448.937	4542883.598	1.688
		30	614448.937	4542883.587	1.688
		31	614447.920	4542882.240	1.688
		32	614446.940	4542880.666	1.667
		33	614446.010	4542879.483	1.784
		34	614446.014	4542878.402	1.701
		35	614444.027	4542878.517	1.763
		36	614442.964	4542975.210	1.743
		37	614441.876	4542873.849	1.743
		38	614440.751	4542872.518	1.743
		39	614439.629	4542871.196	1.723
		40	614438.379	4542869.938	1.722
		41	614437.163	4542868.717	22.752
		42	614420.876	4542852.829	29.783
		43	614409.557	4542832.033	8.681
		44	614399.003	4542812.309	8.340
		45	614387.182	4542820.374	8.340
		46	614380.965	4542814.814	8.340
		47	614374.654	4542809.361	8.340
		48	614361.251	4542804.017	8.340
		49	614355.757	4542793.793	8.349
		50	614355.176	4542793.690	8.435
		51	614348.432	4542788.594	5.205
		52	614344.201	4542785.562	5.171
		53	614339.916	4542782.665	5.171
		54	614333.559	4542781.584	5.171
		55	614331.127	4542777.220	5.171
		56	614326.625	4542774.877	5.171
		57	614322.057	4542772.255	5.171
		58	614317.125	4542769.958	5.181
		59	614312.724	4542767.781	30.159
		60	614285.189	4542755.477	6.124

İli
İlçesi
Mahallesi
Ada/Parsel


Ada Parsel	Hesap Alan	Nokta No	Y	X	Cephe
61	614279.345		4542757.310		13.487
62	614270.690		4542767.817		16.734
63	614269.761		4542769.441		19.910
64	614269.276		4542745.194		3.930
65	614270.742		4542741.873		4.577
66	614269.450		4542756.111		21.234
67	614252.479		4542756.580		127.195
68	614337.059		4542851.832		41.441

Ada Parsel	Hesap Alan	Nokta No	Y	X	Cephe
61	614279.345	2	4542753.290	28.25	
62	614270.690	3	4542767.817	31.697	
63	614269.761	4	4542769.441	4.054	
64	614269.276	5	4542745.194	8.781	
65	614270.742	6	4542741.873	4.577	
66	614269.450	7	4542756.111	33.250	
67	614218.606	8	4542721.126	14.920	
68	614185.451	9	4542723.645	5.873	
69	614185.030	10	4542749.845	48.743	
70	614150.690	11	4542719.029	14.939	
71	614112.914	12	4542801.815	95.443	
72	614153.275	13	4542801.815	81.441	

İLÇEK:1/2.000

GÖSTERİM

Planlama Sınırı

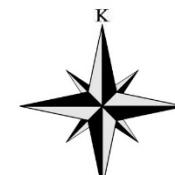


ME
SE
PLANLAMA
KENTSEL TASARIM
MİMARLIK MÜHENDİSLİK ARAŞTIRMA VE
DANIŞMANLIK TİCARET LİMİTED ŞİRKETİ

RİZE İLİ İYİDERE İLÇESİ
FİÇİTAŞI MAHALLESİ
493 ADA 1 PARSEL VE 494 ADA 1 NOLU
PARSELLERDE GERÇEKLEŞTİRİLEN
MİLLET BAHÇESİ YAPIM AMAÇLI
NAZIM VE UYGULAMA İMAR PLANI DEĞİŞİKLİĞİ

HARİTA ADI: PLANLAMA ALANI
HARİTA NO: KÖSE KOORDİNALARI
18

Harita 18-Planlama Alanı Köşe Koordinatları

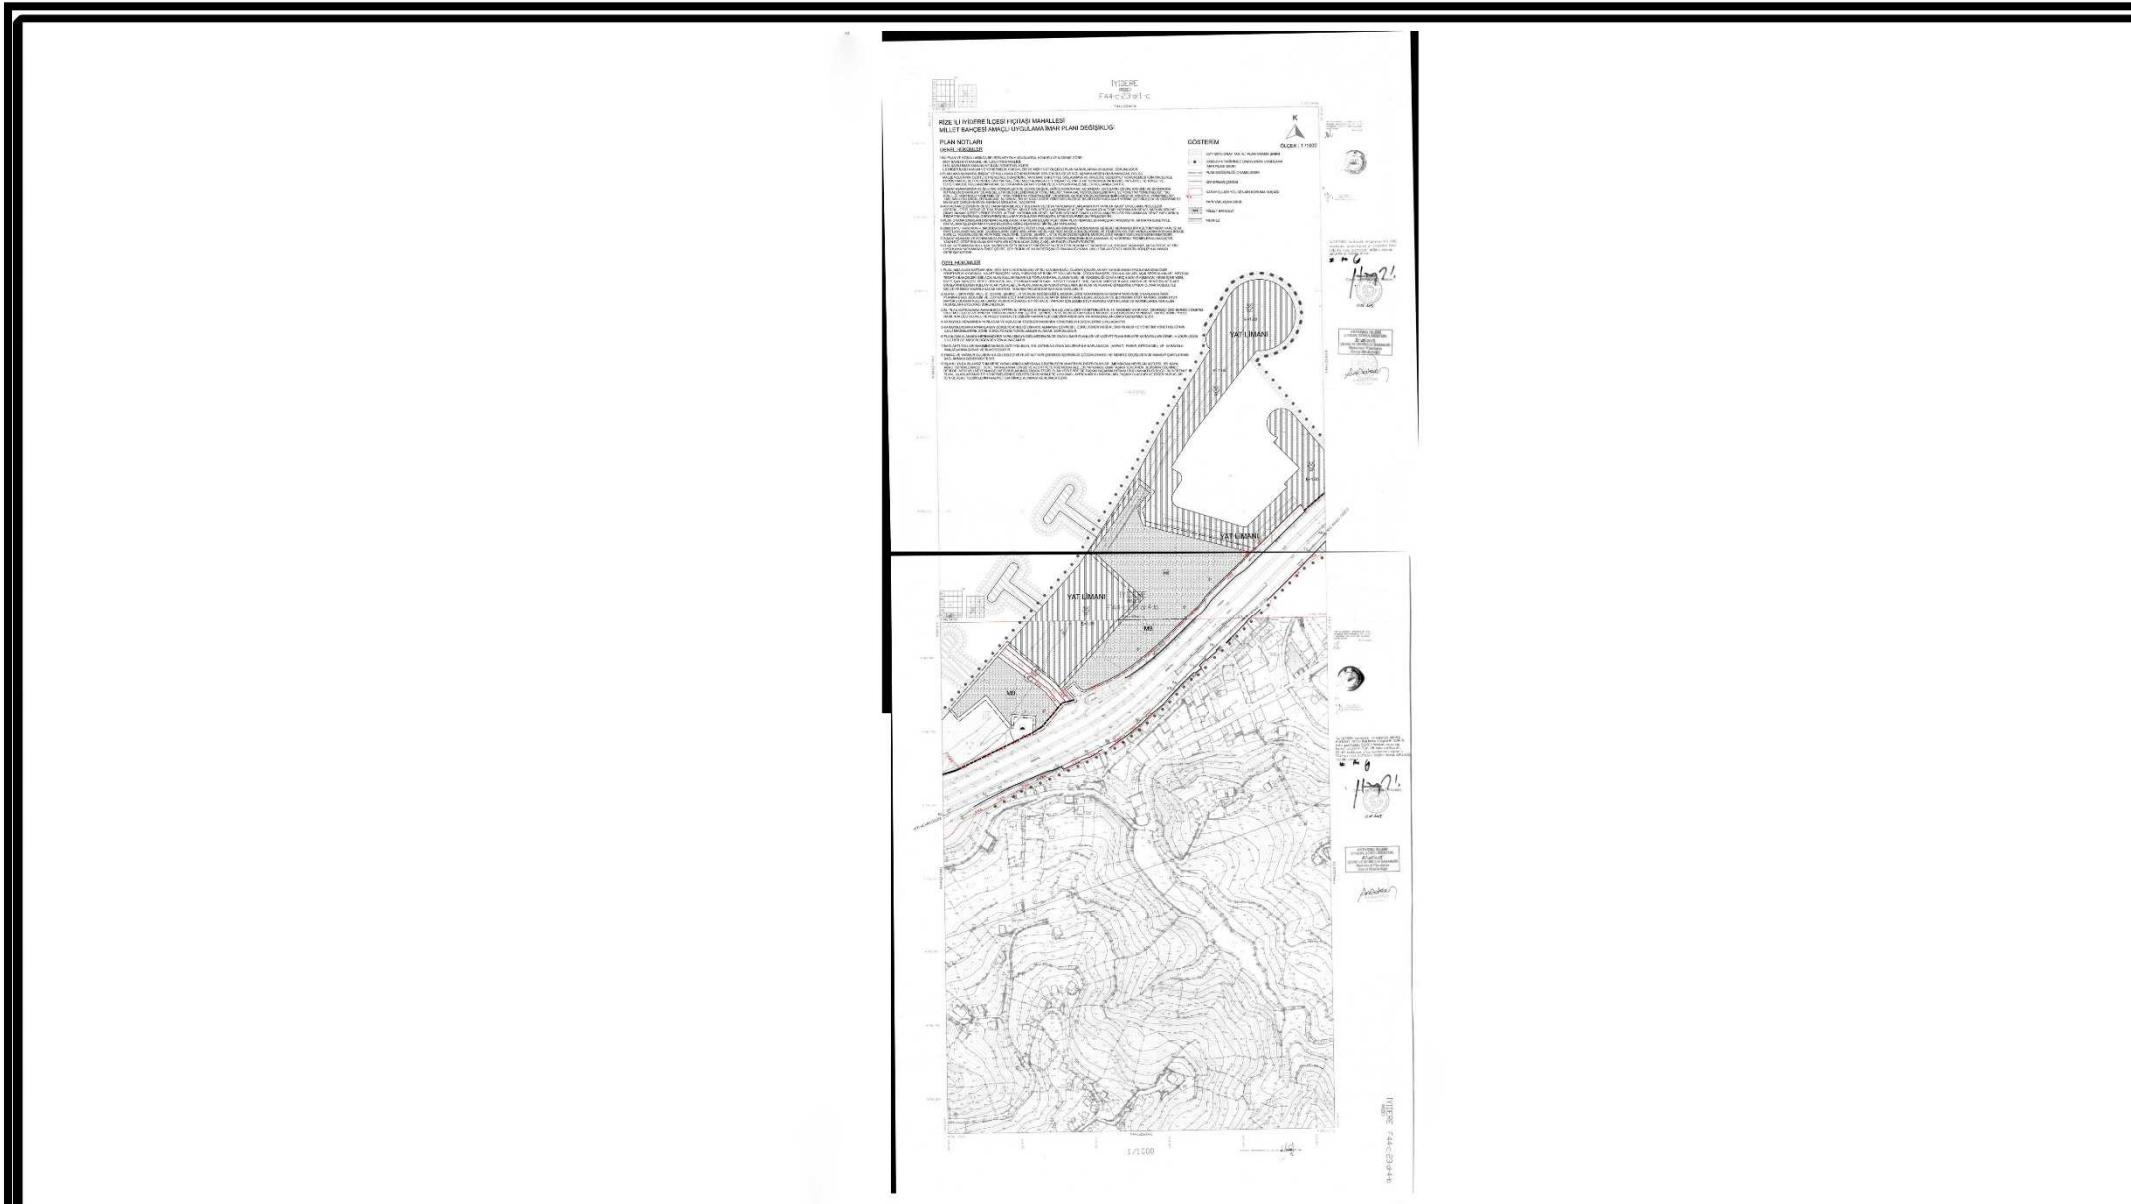

1/1000 ÖLÇEKLİ PLAN ÇALIŞMASI



ME
SE
N
W

MEŞE PLANLAMA KENTSEL TASARIM
MİMARLIK MÜHENDİSLİK ARAŞTIRMA VE
DANIŞMANLIK TİCARET LİMİTED ŞİRKETİ

RİZE İLİ İYİDERE İLÇESİ
FİÇITAŞI MAHALLESİ
493 ADA 1 PARSEL VE 494 ADA 1 NOLU
PARSELLERDE GERÇEKLEŞTİRİLEN
MİLLET BAHÇESİ YAPIM AMAÇLI
NAZIM VE UYGULAMA İMAR PLANI DEĞİŞİKLİĞİ

HARİTA ADI: PLAN ÇALIŞMASI
HARİTA NO: 19
1/1000

Harita 19-Plan Çalışması