


ACARLAR LONGOZU SULAK ALAN TAMPON BÖLGESİ,  
SAKARYA İLİ KARASU İLÇESİ, GÖLKÖPRÜ MAHALLESİ,  
MÜTELİF PARSELLERE YÖNELİK 1/1000 ÖLÇEKLİ UYGULAMA  
İMAR PLANI

Ahmet Necati KUZ  
Şehir Plancısı

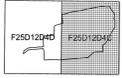


Berrin YILMAZMAN  
A. Gruplu Şehir Plancısı

Gökem YILMAZ ARSLANALI  
Y. Şehir Plancısı

Plan İşlem No: LİP-54111-6976  
Kurum Arşiv No: 2025144  
Ölçek: 1/1.000  
Acarlar Longozu Sulak Alan Tampon Bölgesi sınırları içerisinde kalan, Sakarya İl, Karasu İlçesi, Gököprü Mah. 130 ada 8, 9, 12, 13, 14, 15, 16, 17, 18, 19, 20, 21, 22, 24, 25, 26, 27, 29, 30, 31, 33, 34, 35 parsel, 131 ada 12, 14, 15 parsel ve 134 ada 8 parseli yönelik hazırlanan 2- paftalık 1/1000 ölçekli Uygulama İmar Planı maddesi Bakanlık Makamının 01.12.2025 tarih ve 14220594 sayılı Oluru ile 1- nolu Cumhurbaşkanlığı Teşkilatı Hakkında Cumhurbaşkanlığı Kararnamesinin 109. maddesi uyarınca onandı.


ÇEVRE, ŞEHİRCİLİK VE İKLİM DEĞİŞİKLİĞİ  
BAKANLIĞI

Süleyman DURGUT ÖZTÜRK  
İmar Planlama Daire Başkanı

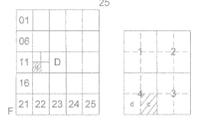

# GÖLKÖPRÜ KARASU F25-d-12-d-4-c

F25-d-12-d-4-b

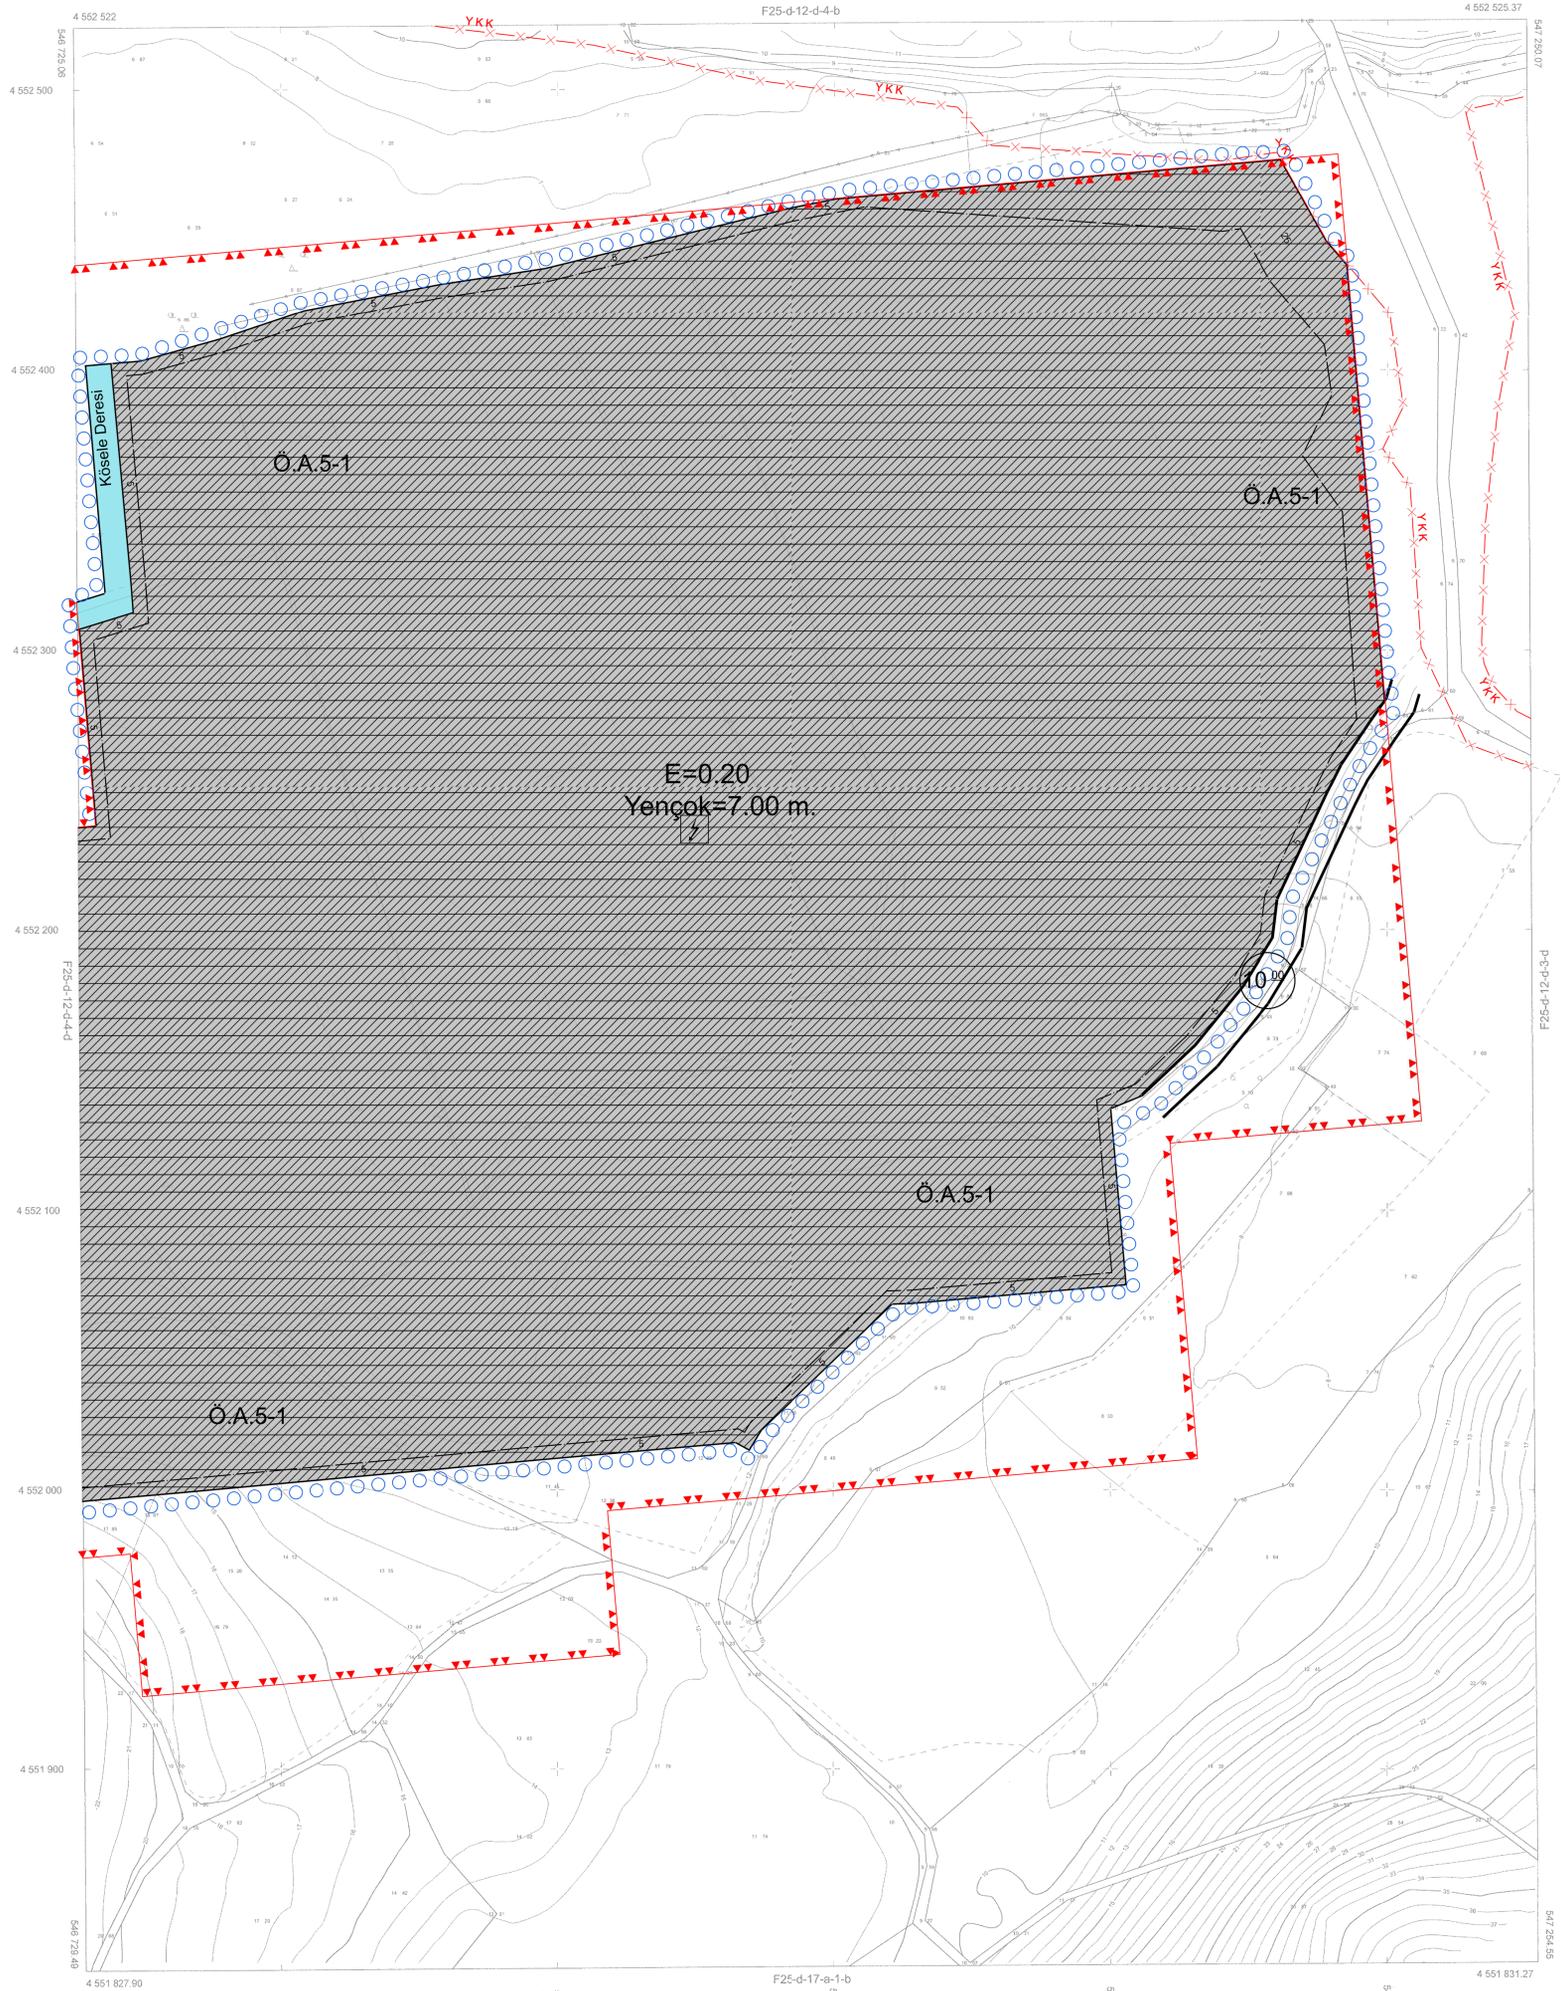

SAKARYA BÜYÜKŞEHİR BELEDİYESİ tarafından  
Karasu İlçesine bağlı Gököprü Mahallesi ait  
(2) adet 1/1000 ölçeğinde Halihazır Harita  
3194 Sayılı İmar Kanununun 7-a Maddesi gereğince  
incelendi ve

ONANDI

...../202...



ATILLA AYDOĞAN  
SAKARYA BÜYÜKŞEHİR BELEDİYESİ  
İMAR VE ŞEHİRCİLİK DAİRESİ BAŞKANI

GÖLKÖPRÜ-F25-d-12-d-4-c  
KARASU

ELİPSOİD: GR80  
DATUM: ITRF96  
BAŞLANGIÇ EPOKU: 2005.00  
PROJEKSİYON: UTM (3)

1/1000

SORUMLU MÜH : İBRAHİM ETHEM KAYGISIZ  
MÜTEAHHİT : ELTEMEK ELEKTRİK TESİSLERİ MÜH. MÜT. DAN. TİC. A.Ş.

İbrahim Ethem KAYGISIZ  
Geomatik Mühendisi  
Diploma No: 2019-01-0992

ELTEMEK ELEKTRİK TESİSLERİ MÜH. MÜT. DAN. TİC. A.Ş.  
KARASU İLÇESİ, GÖLKÖPRÜ MAHALLESİ, ACARLAR LONGOZU SULAK ALAN TAMPON BÖLGESİ  
MÜTELİF PARSELLERE YÖNELİK 1/1000 ÖLÇEKLİ UYGULAMA İMAR PLANI  
1/1000 ÖLÇEKLİ UYGULAMA İMAR PLANI  
1/1000 ÖLÇEKLİ UYGULAMA İMAR PLANI

Ramazan KARADAYI  
Harita Mühendisi

Engin İÇÖZ  
Harita ve İstisnak Müdürü