



SAMSUN İLİ, BAFRA İLÇESİ
DOĞANKAYA VE DERBENT MAHALLESİ
DURU REGÜLATÖRÜ VE HİDROELEKTRİK SANTRALI
UYGULAMA İMAR PLANI

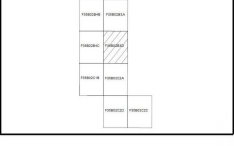

SAMSUN/BAFRA
(DURU REGÜLATÖRÜ VE HES)
F35-b-02-b-3-d

01	1	2	
06	B		
11			
16			
21	23	24	25

1	2
3	4
5	6
7	8

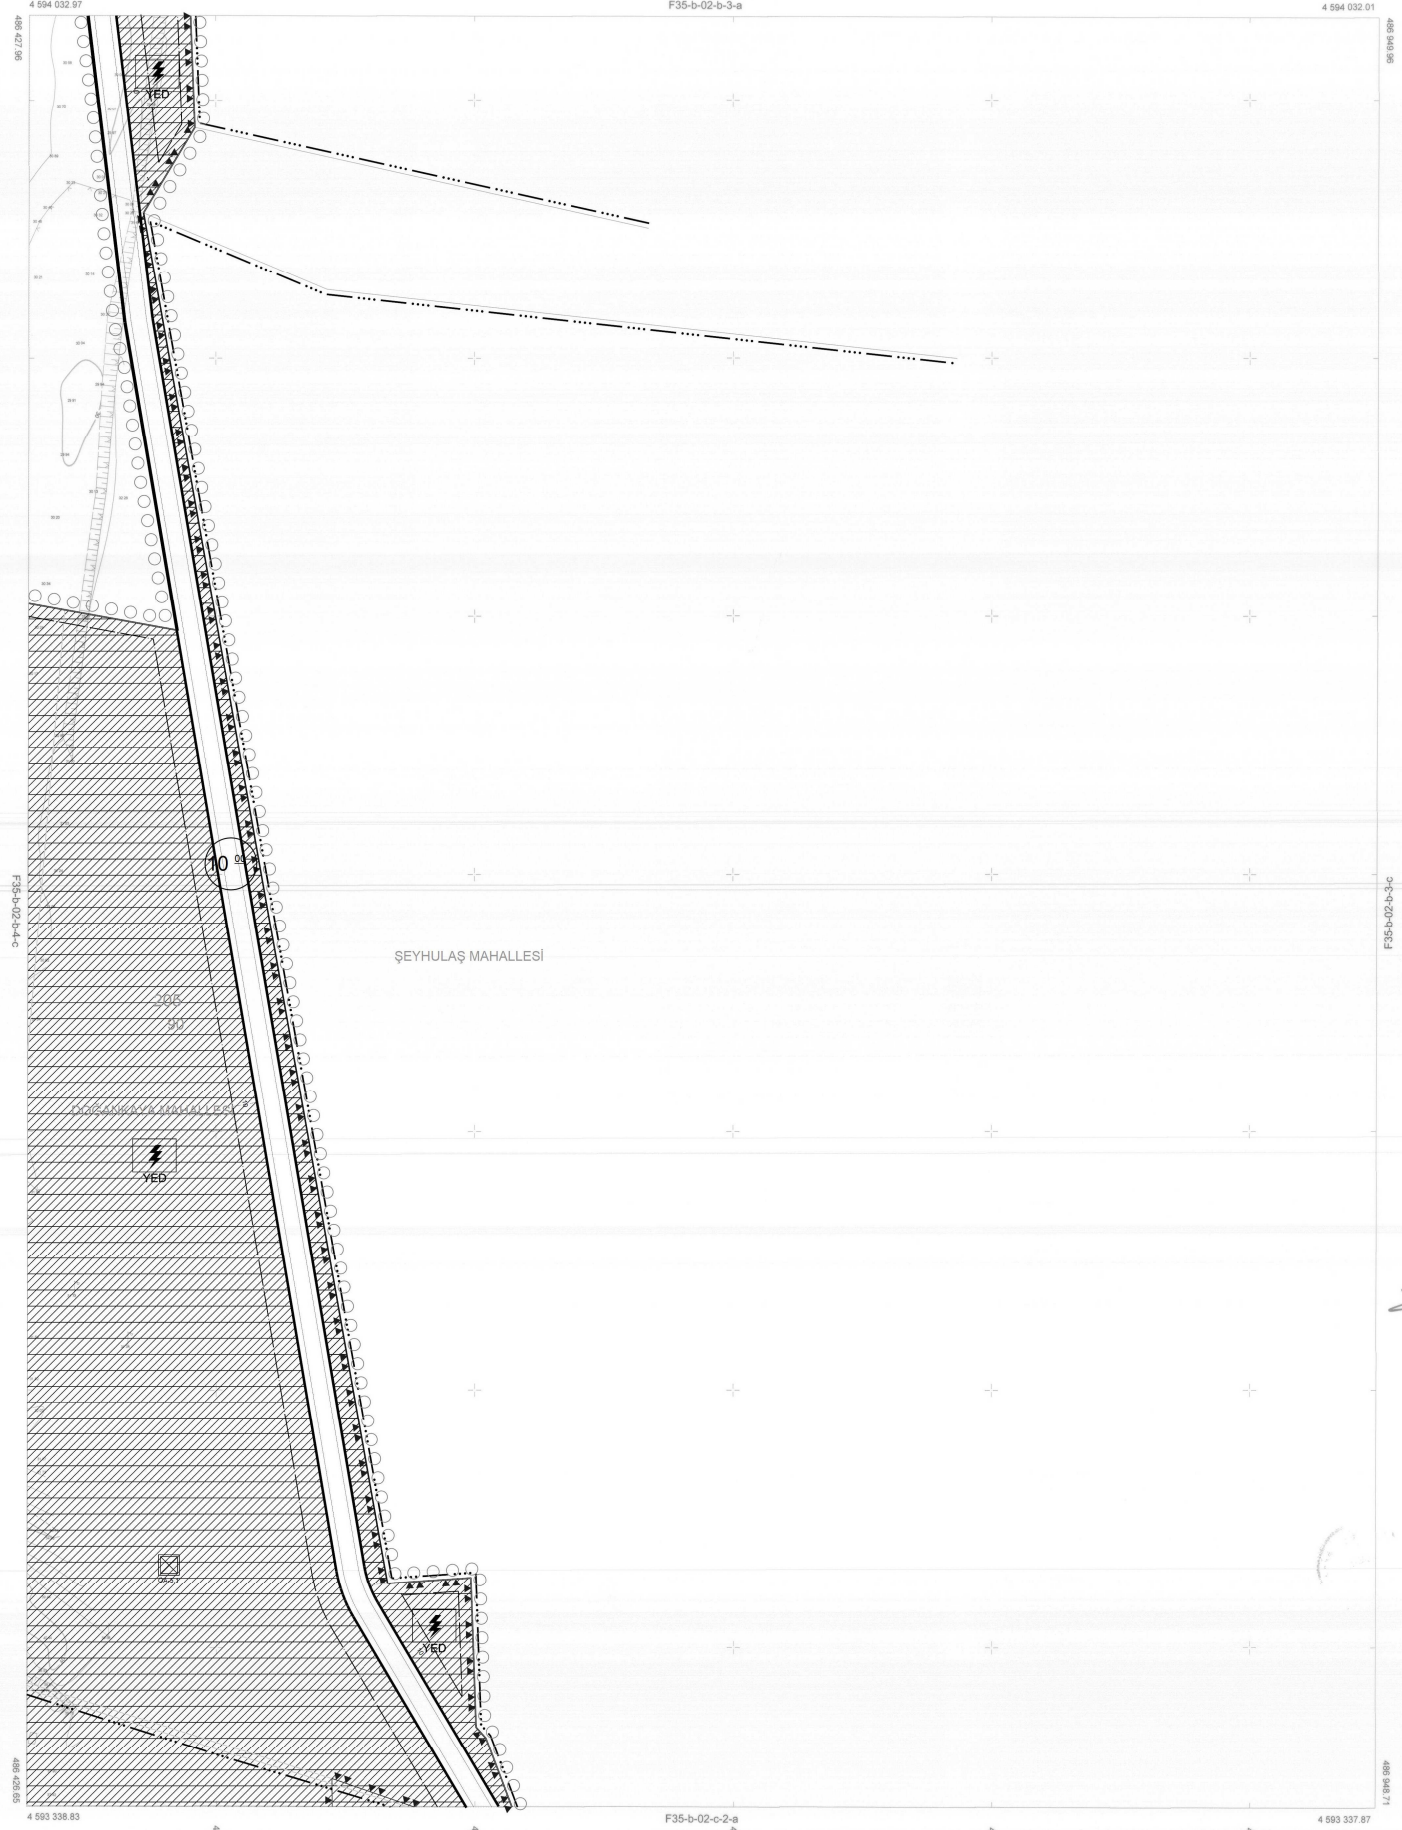

ŞEYHULAŞ MAHALLESİ

İMAR KANUNUNUN 7/A
MADDESİ GEREĞİNCE
ONANDI.
30/10/2018

Beşim GENÇ
Harita Mühendisi

İsmail Münir ERKOÇ
İmar ve Şehircilik Müdürü V.

Harit KILIÇ
Belediye Başkanı

ELİF SÖZ
BAŞLANGIÇ EPOKU
PROJEKSİYON
DİL ORTA MER.

02/03/2018
1/1000
2005.00
UTM(3)
36

1/1000

YÜKLENCİ: BİLTEK HARİTA İNŞ. SAN. TİC. LTD. ŞTİ.
SORUMLU MÜHENDİS: Tahir Aydın HERİZZ
TERZİBİLİM: BİLTEK HARİTA İNŞ. SAN. TİC. LTD. ŞTİ.

SAMSUN/BAFRA-F35-b-02-b-3-d
(DURU REGÜLATÖRÜ VE HES)