


SAMSUN/BAFRA
(DURU REGÜLATÖRÜ VE HES)
F35-b-02-c-2-a

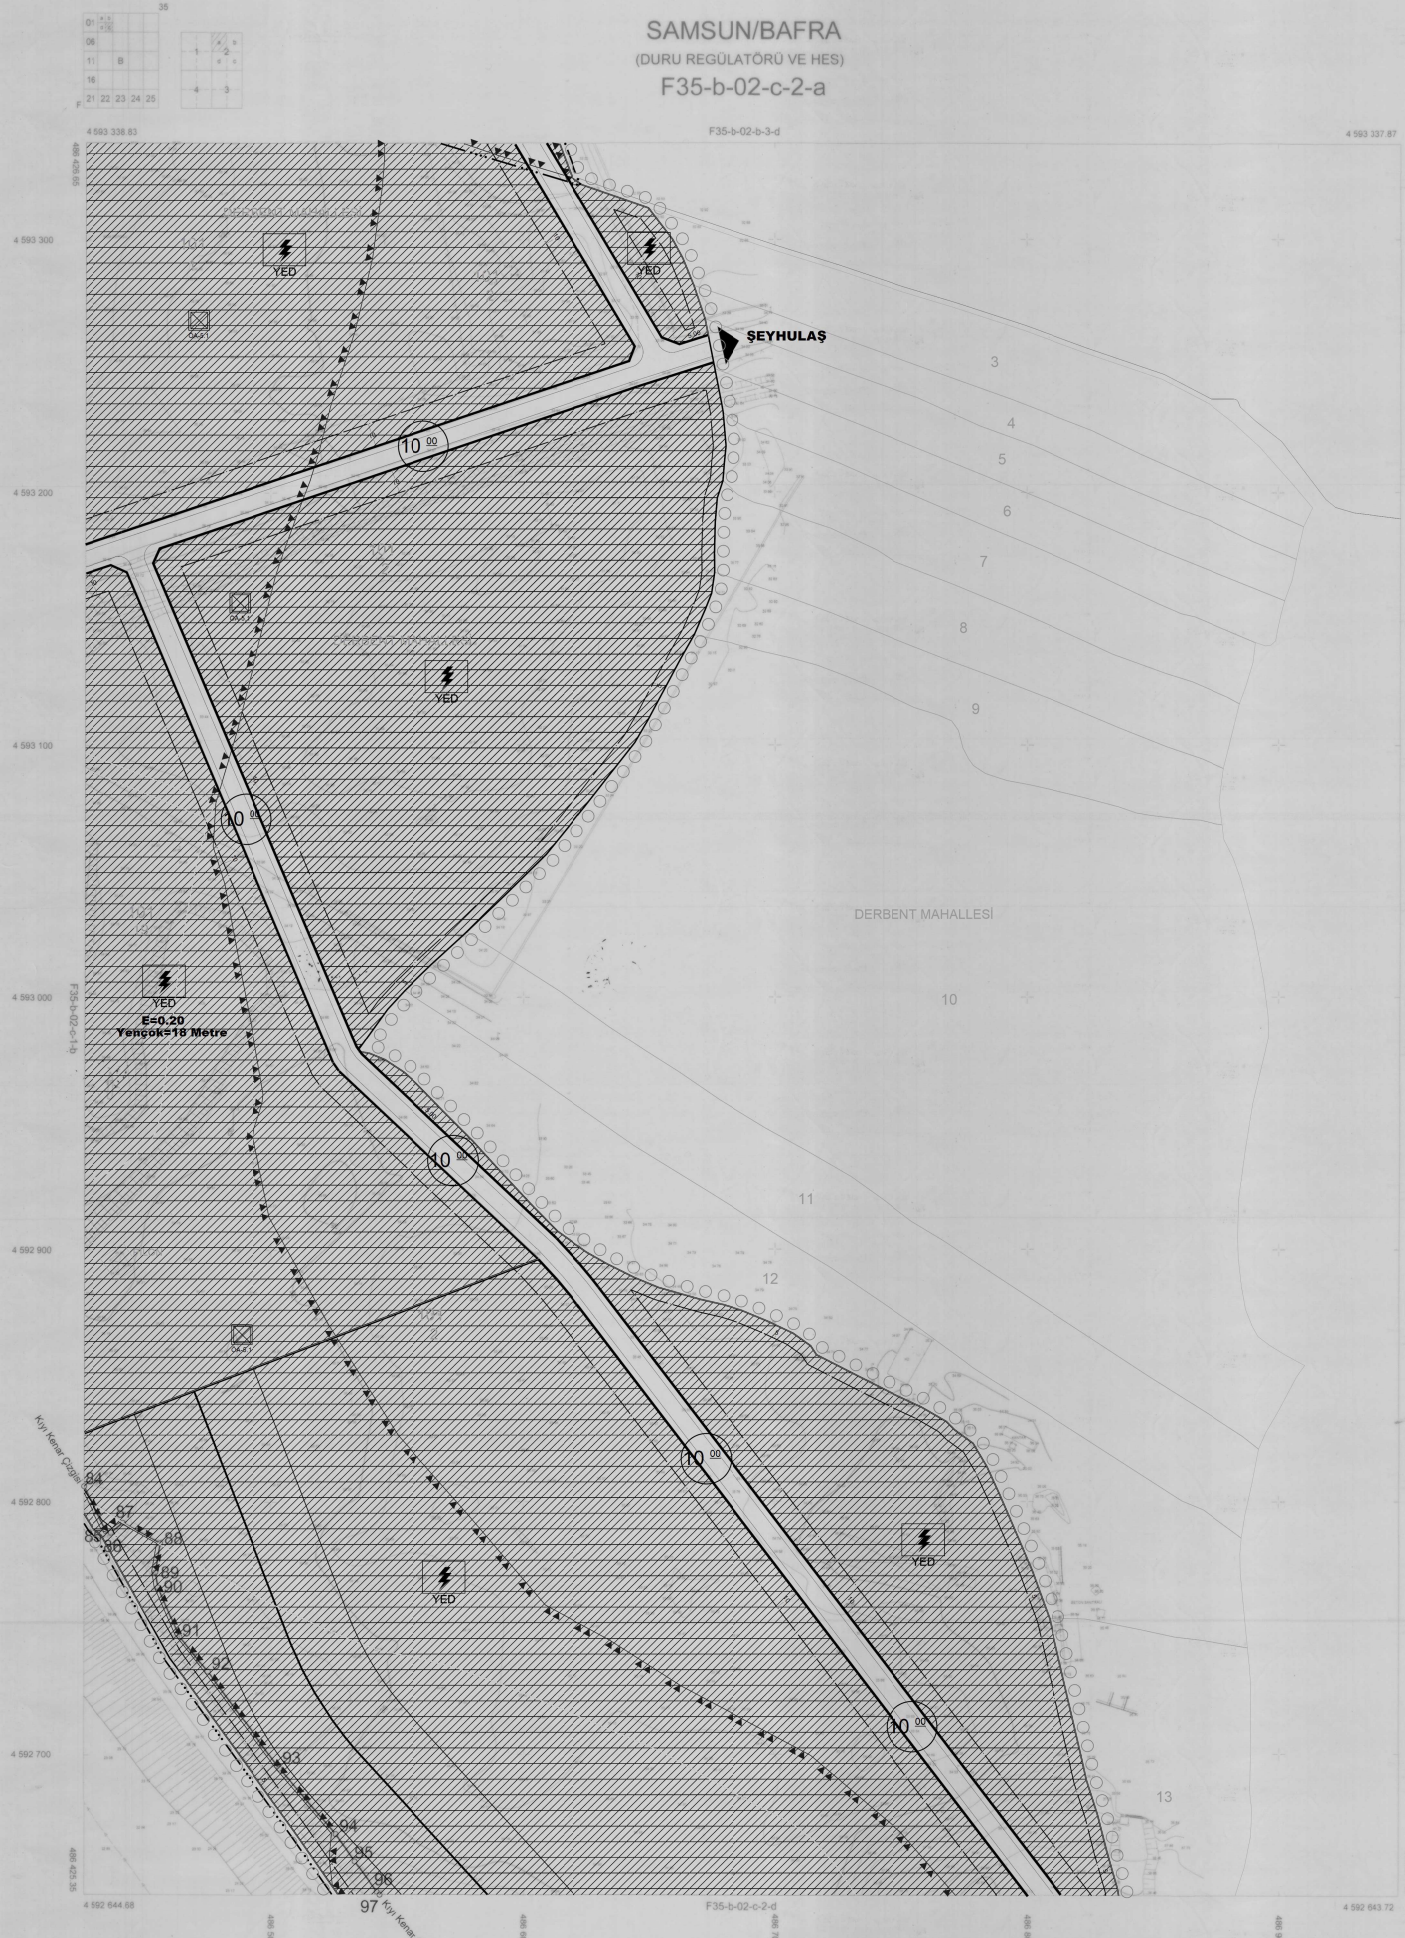

AKTARMA İŞLEMİ
UYGUN GÖRÜLMÜŞTÜR.
04.11.2019
ÇEVRE VE ŞEHİRCİLİK BAKANLIĞI
Makamalı Personel
Çevre ve Şehircilik Dairesi Başkanlığı

(84-97) nolu mevzuatı ile 1/1000 ölçekli F35-B-02-C-2A nolu
harita buharlaştırılarak 21.05.2019 tarihli
kayıtlar çiziminden doğru olarak aktarılmıştır.



KIYI KENAR ÇİZGİSİ TESPİT KOMİSYONU
Gökhan YENİYER Harita Mühendisi
Özlem TÜRKÖLMEZ NURDEMİR Şehir Plancısı
Diyadin ERİN BEKİKAYA Harita Mühendisi
Diyadin ERİN BEKİKAYA Şehir Plancısı
Sevinç BÜYÜKBAY Ziraat Mühendisi

IMAR KANUNUNUN 7/A
MADDESİ GEREĞİNCE
ONANDI
23.05.2019

Besim GENÇ
Harita Mühendisi

İsmail Momin ERKOÇ
İmar ve Şehircilik Müdürü V.

Hamit KILIÇ
Belediye Başkanı

ELİPSİD	GRS80
DATUM	1985
BAGLANTILI EPOK	2000
PROJEKSİYON	UTM
ULUSLARARASI	36

1/1000

YARILANCI
SÖZLÜKÜ/SÖZLÜKÜ
YERİNEKİT

BİLTEN HARİTA İNŞAATÇI LTD.ŞTİ
Tarih: 04.11.2019
BİLTEN HARİTA İNŞAATÇI LTD.ŞTİ

SAMSUN/BAFRA-F35-b-02-c-2-a
(DURU REGÜLATÖRÜ VE HES)