

01					
06					
11	B				
16					
21	22	23	24	25	

(SAMSUN)
F36-b-17-c

F36-b-17-b

4 576 725.93

D

İTRF96 KOORDİNAT SİSTEMİNDE VE
2005.0 EPOĞUNDA ÇAĞRI HARİTACILIK
VE İNS. TAAH. TİC. VE SAN. LTD. ŞTİ.
TARAFINDAN YAPILAN 101 ADET
HALİHAZIR HARİTA ONANMIŞTIR.
29/03/2023

İLİLER BANKASI ANONİM ŞİRKETİ
OSMAN NURİ OSMANLI
MEKANSAL PLANLAMA DAİRESİ BAŞKANI

İL KADIM (SAMSUN)
KRUVAZİYER LİMAN, RIHTIM VE KIYI KORUMA YAPISI AMAÇLI
1/5000 ÖLÇEKLİ NAZIM İMAR PLANI

LEJANT

PLANLAMA SINIRLARI

PLAN ONAMA SINIRI

KIYI KENAR ÇİZGİSİ

ÖNEMLİ ALAN

ÇEVRE VE ŞEHİRCİLİK BAKANLIĞI
TARAFINDAN 27.02.2015 TARİHİNDE ONAYLANAN PLAN

ÇEVRE VE ŞEHİRCİLİK BAKANLIĞI
TARAFINDAN 20.11.2012 TARİHİNDE ONAYLANAN PLAN

KARAYOLLARI

İKİNCİ DERECE YOL

DENİZYOLLARI

RIHTIM

LİMAN


KIYI KORUMA YAPISI

ŞEV

SAMSUN İLİ, İLKADIM İLÇESİ, "KRUVAZİYER LİMAN, RIHTIM VE KIYI
KORUMA YAPISI" AMAÇLI NAZIM İMAR PLANI PLAN NOTLARI

1-BU PLAN VE PLAN NOTLARINDA BELİRTİLMİYEN HUSUSLARDA KONUSU İLE İLGİLİ DİĞER MER'İ
KANUN VE İLGİLİ YÖNETMELİKLERE UYULACAKTIR.
2-1/1000 ÖLÇEKLİ UYGULAMA İMAR PLANI ONAYLANMADAN UYGULAMAYA GEÇİLEMEZ.
3-PLAN ONAMA SINIRLARI DIŞINDAKİ ALANLARDA İMAR PLANI BİLGİSİ MER'İ İMAR PLANINDAN BİLGİ
AMAÇLI AKTARILMIŞTIR. AKTARMA SURETİYLE PAFTALARA İŞLENEN İMAR PLANI BİLGİSİNE GÖRE
HERHANGİ BİR İŞLEM YAPILAMAZ.

Karadeniz

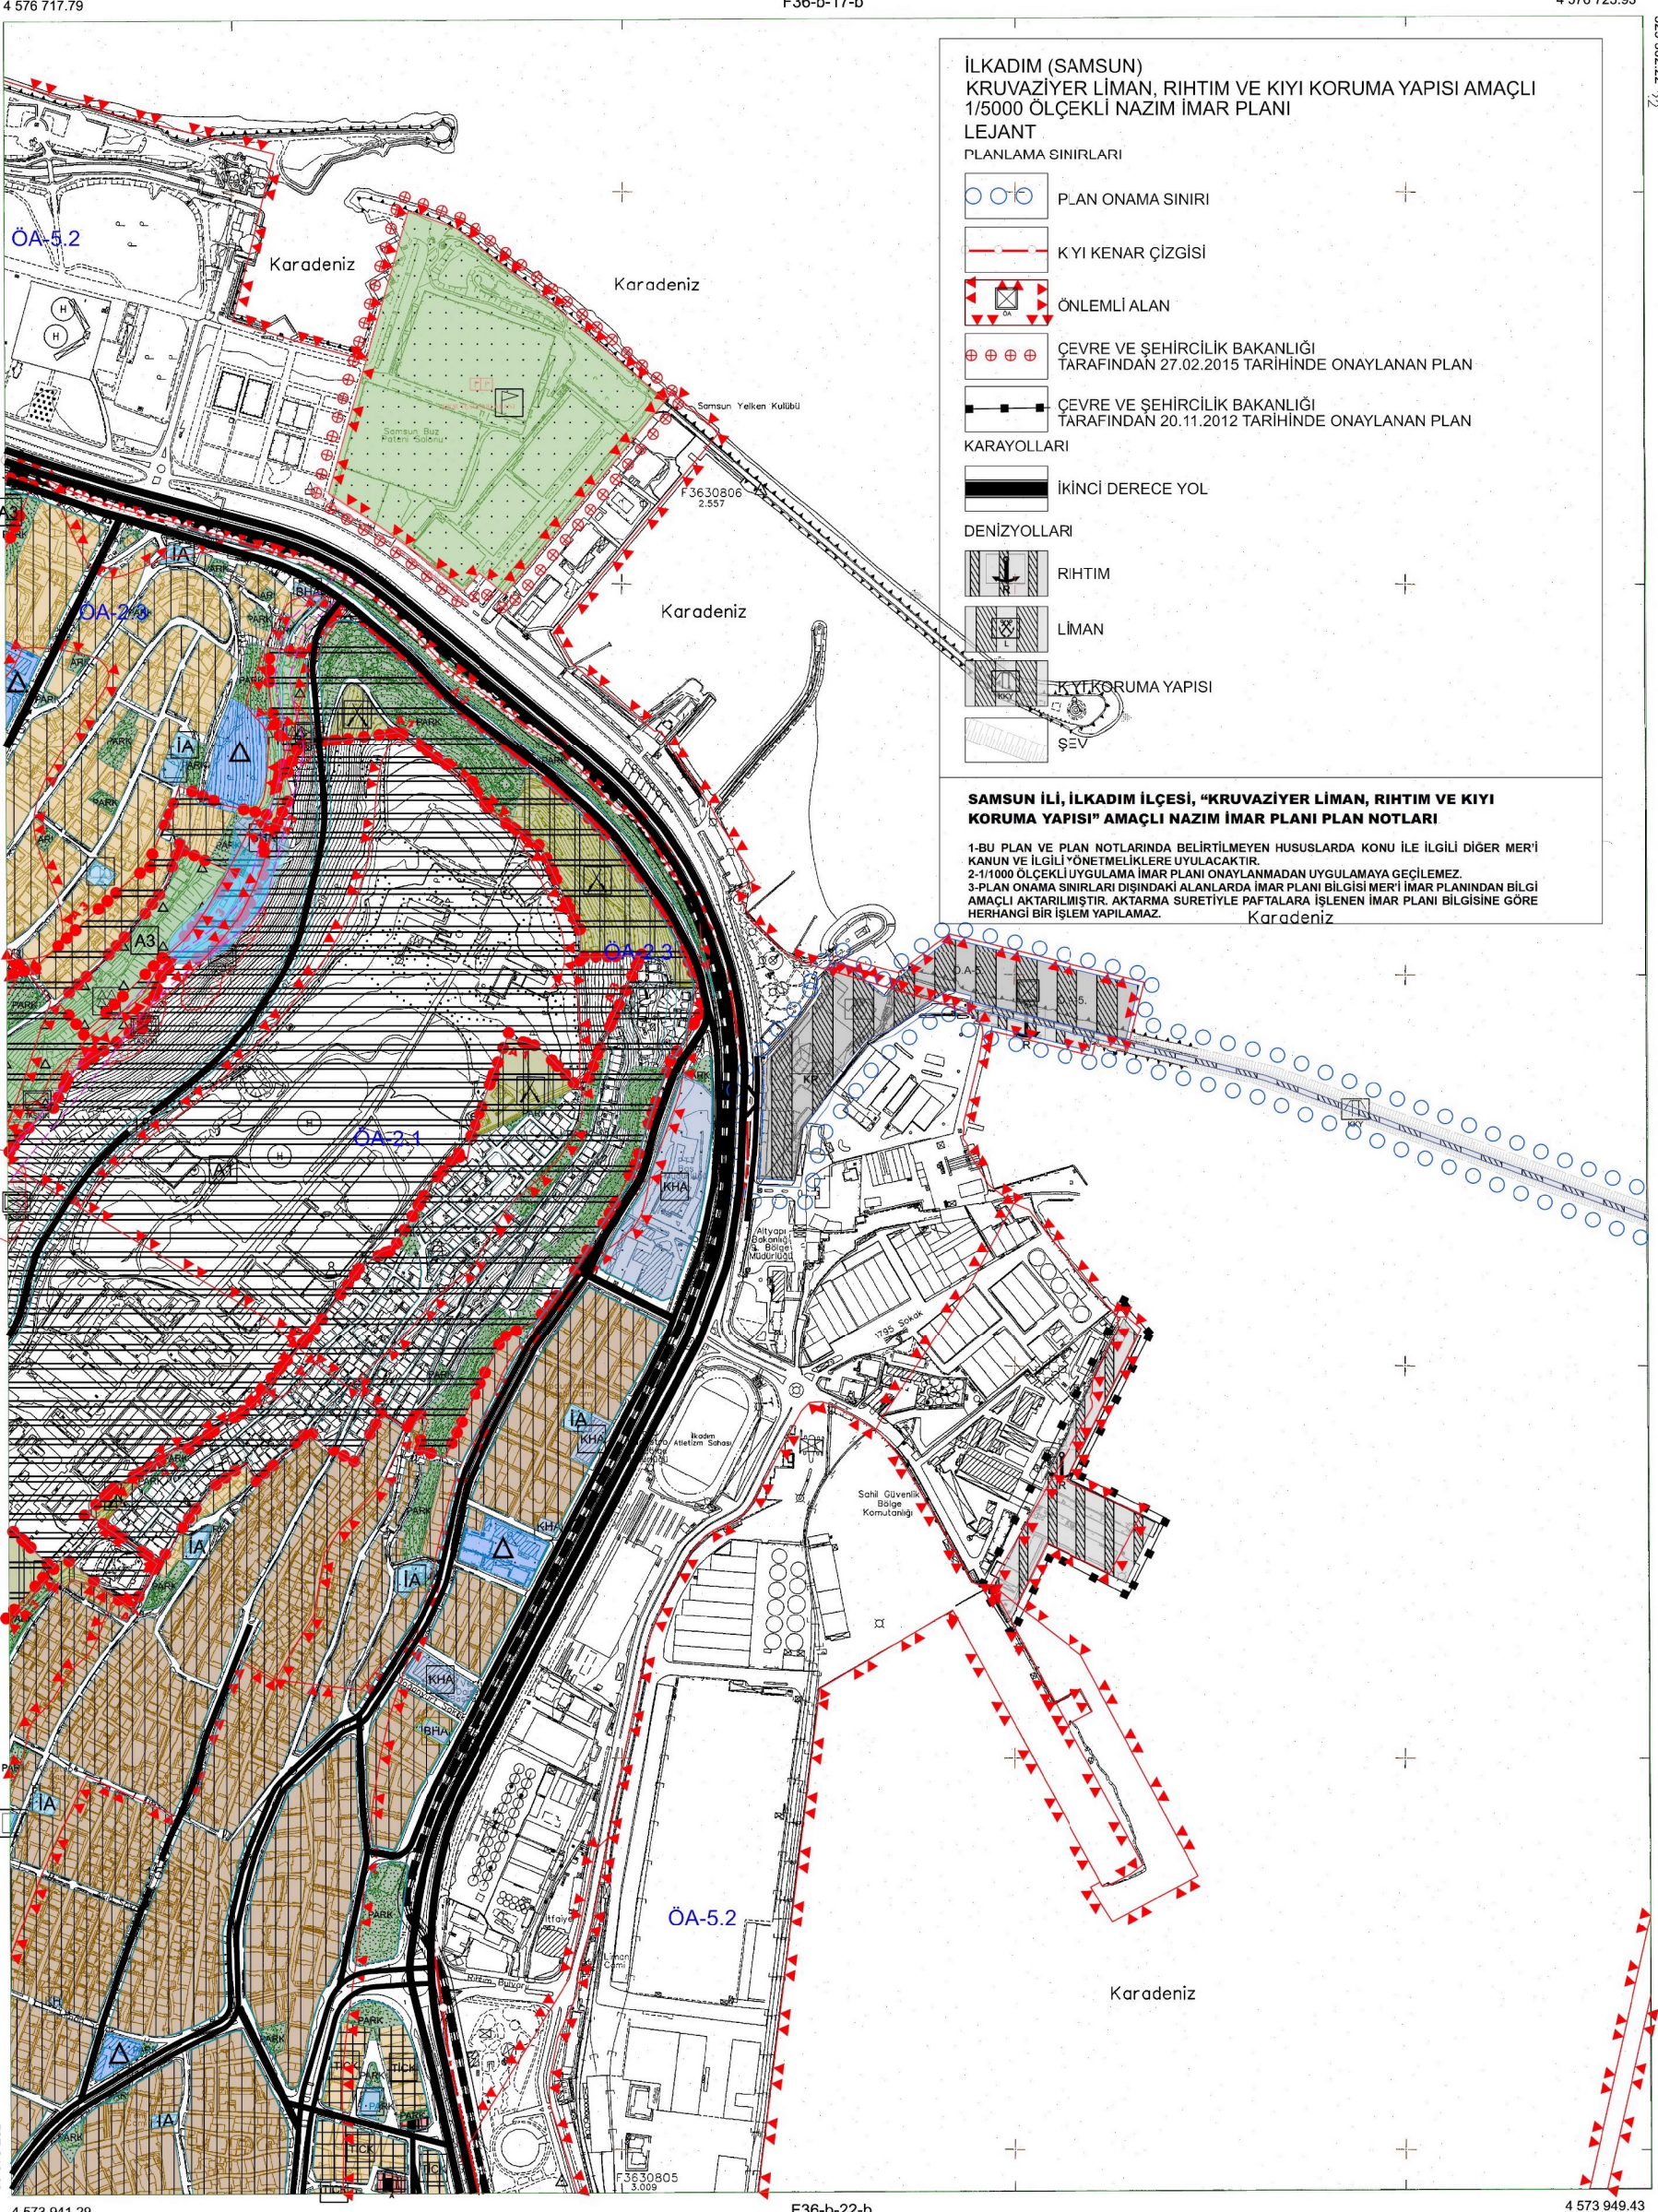

1/5000

28/04/2022 TARİHİNDE ÇEKİLEN HAVA FOTOĞRAFLARINDAN ÜRETİLEN PAFTALARDA,
KIYI GÜVENLİĞİ VE YERSEL BÜTÜNLEME BİNA DİŞ ÇATI SINIRLARINDAN
YAPILMIŞTIR.
NOT: HALİHAZIR HARİTA SINIRI BELEDİYE/MÜCAVİR ALAN SINIRI OLARAK
KULLANILAMAZ.

MÜTEAHHİT: ÇAĞRI HARİTACILIK VE İNS. TAAH.
TİC. VE SAN. LTD. ŞTİ.

-F36-b-17-c
(SAMSUN)