


İSTANBUL BÜYÜKŞEHİR BELEDİYESİ İMAR VE ŞEHİRCİLİK DAİRE BAŞKANLIĞI ŞEHİR PLANLAMA MÜDÜRLÜĞÜ			
PLANIN İSMİ	İSTANBUL İLİ, MALTEPE İLÇESİ DRAGOS 3. DERECE DOĞAL SİT ALANI 1/1000 ÖLÇEKLİ KORUMA AMAÇLI UYGULAMA İMAR PLANI		
İLÇE : MALTEPE	Pafta No: G22A08C4B	Ölçek:1/1000	
PLANLAMA EKİBİ	ETUT VE ÇİZİM EKİBİ	Ural AKIN Sosyolog	
		Esin YILMAZ Peyzaj Mimarı	
		Sahha KAYA Orman Mühendisi	
		Oğuzhan TUNCAY Çevre Mühendisi	
		Ertan ÖZKAN Mimar	
	ŞEF	Ümit ÇOBAN Y.Şehir Plancısı	
	MÜDÜR	Filiz KILIÇ Şehir Plancısı	
	İMAR VE ŞEHİRCİLİK DAİRE BAŞKANI	Fatih DOĞAN Şehir Plancısı	
		Gürkan AKGÜN Y.Şehir Plancısı	
12/10/2020 gün ve 2020/408 sayılı yazımız eki olan plandır.			

İstanbul Büyükşehir Belediye Meclisinin
..... tarihinde ve sayılı
ile aynen / tadilen tasdik edilen kararı
eki olan plandır.

İSTANBUL İLİ, MALTEPE İLÇESİ, DRAGOS 3. DERECE
DOĞAL SİT ALANI 1/1000 ÖLÇEKLİ KORUMA AMAÇLI
UYGULAMA İMAR PLANI

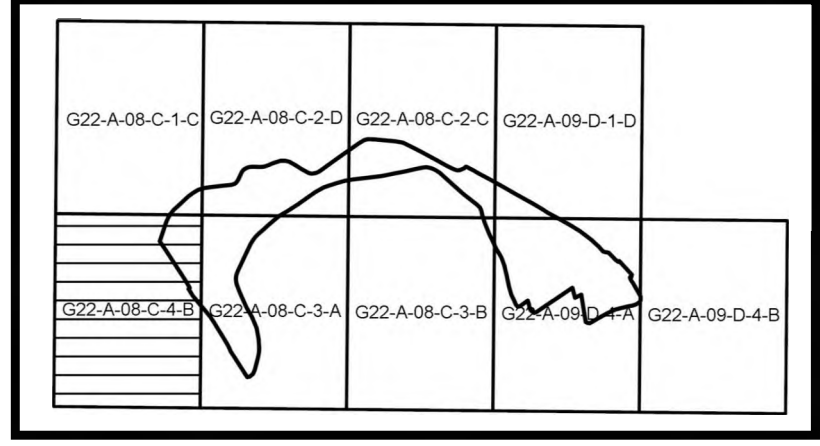

İSTANBUL İLİ, MALTEPE İLÇESİ, DRAGOS 3. DERECE
DOĞAL SİT ALANI 1/1000 ÖLÇEKLİ KORUMA AMAÇLI
UYGULAMA İMAR PLANI

Plan İşlem No: KUIP-34632053
Kurum Arşiv No: 72/2021
Ölçek: 1/1000

İstanbul İli, Maltepe İlçesi, Dragos 3. Derece Doğal Sit Alanı 1/1000 Ölçekli Koruma Amaçlı Uygulama İmar Planına ilişkin -9- paftalık 1/1000 ölçekli Uygulama İmar Planı incelendi. Bakanlık Makamının 03.06.2021 tarihli ve 1046626 sayılı Olur'u ile 1 Nolu Cumhurbaşkanlığı Teşkilatı Hakkında Cumhurbaşkanlığı Kararnamesininin 109. maddesi uyarınca tadilen onandı.

ÇEVRE VE ŞEHİRCİLİK BAKANLIĞI
Tabiat Varlıklarını Koruma Genel Müdürlüğü

Cem DEDES
İmar Planlama Daire Başkanı

İL : İSTANBUL

BURSA-G22-a-08-c-4-b



AKTARMA İŞLEMİ
UYGUN GÖRÜLMÜŞTÜR.
20/7/2016
ÇEVRE VE ŞEHİRCİLİK BAKANLIĞI
Mekansal Planlama
Genel Müdürlüğü


A. Hakan AYBER
Daire Başkanı

* (M10/I-M4/I) numaralı noktalar arasındaki kıyı kenar çizgisi, 1/1000 ölçekli 239EB-3B numaralı pafta üzerinde 08/06/1976 onay tarihli kıyı kenar çizgisinden doğru olarak aktarılmıştır.

Mustafa YUNUS
Harita Mühendisi

Murat PINARCIK
Harita Mühendisi

6.16/2016
İbrahim BÜYÜKAKIN
Çevre ve Şehircilik İl Müdürü a.
İl Müdür Yardımcısı V.

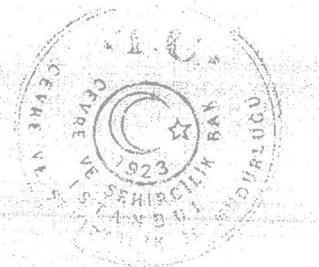

01	02	03	04	05	06	07	08	09	10	11	12	13	14	15	16	17	18	19	20	21	22	23	24	25	26	27	28	29	30	

Bu pafta, fotogrametrik yöntemle, koordinatları ve pafta bölümlenmesinin son güncellemesi TUTGA'ya bağlı 2005.0-epoçunda, GRS80 ellipsoidinde, Transversal Mercator (TM) izdümünde ve ITRF98 datumunda düzenlenmiştir. Yapılar sapak çizimleriyle gösterilmiştir. Etyokunluk eğri analizi 1 metrecektir. Yükseklik İmar Mesolajı-Satınalma-Fotomap ortak girişimi.

Proje Yöneticisi
Ayhan Faruk MESOÇ
Harita Mühendisi

KONTROL
İBB Harita Müdürlüğü

Nurcan KUMRAŞ
Harita Mühendisi

Yunus EROL
Harita Mühendisi (Şef)

İrfan AKCA
Müdür Yardımcısı

ONAY

İstanbul İline ait Eylül 2013'de çekilen hava fotoğraflarından fotogrametrik yöntemle üretilen 1/1000 ölçekli halihazır harita incelendi ve onandı.

İstanbul Büyükşehir Belediye Başkanlığı
16/07/2014

Yılmaz YILDIZ
Harita Müdürü

Ahmet Erhan GÖKAL
Genel Sekreter Yardımcısı