

01					
06					
a			D		
c					
16					
G	21	22	23	24	25


ULUGÖL-GÖLKÖY

G39-d-11-b

G39-d-06-c

4 502 716.66

ULUGÖL TABİAT PARKI NAZIM İMAR PLANI

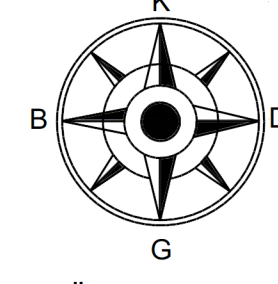


ÖLÇEK:1/5.000

GÖSTERİM

SINIRLAR



NAZIM İMAR PLANI ONAMA SINIRI

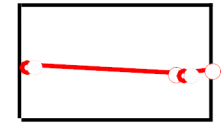

KIYI KENAR ÇİZGİSİ

ALAN KULLANIMLARI



DOĞAL KARAKTERİ KORUNACAK ALANLAR



TURİZM ALANI



GÜNÜBÜRLÜK TESİS ALANI




KAMU HİZMET ALANI
(GİRİŞ KONTROL NOKTASI - TANITIM MERKEZİ)


KENTSEL TEKNİK ALTYAPI ULAŞIM



ARAÇ YOLU

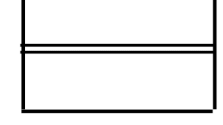


YAYA+SERVİS YOLU+MINİ ULAŞIM HATTI

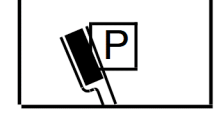


OTOPARKLAR

JEOLojİK YAPı

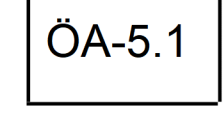


ÖNLEM ALINACAK NİTELİKTE ŞİŞME
OTURMA AÇISINDAN SORUNLU ALAN

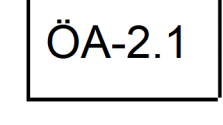


ÖNLEM ALINACAK NİTELİKTE ŞİŞME
STABİLİTE SORUNLU ALAN

PLAN NOTU:BU PLANDA BELİRTİLMİYEN DURUMLARDA, 06.04.2018 TARİHİNDE ONAYLANAN 1/10000 ÖLÇEKLİ ULUGÖL TABİAT PARKI REVİZYON GELİŞME PLANI İLE 1/1000 ÖLÇEKLİ UYGULAMA İMAR PLANI VE NOTLARI GEÇERLİDİR.

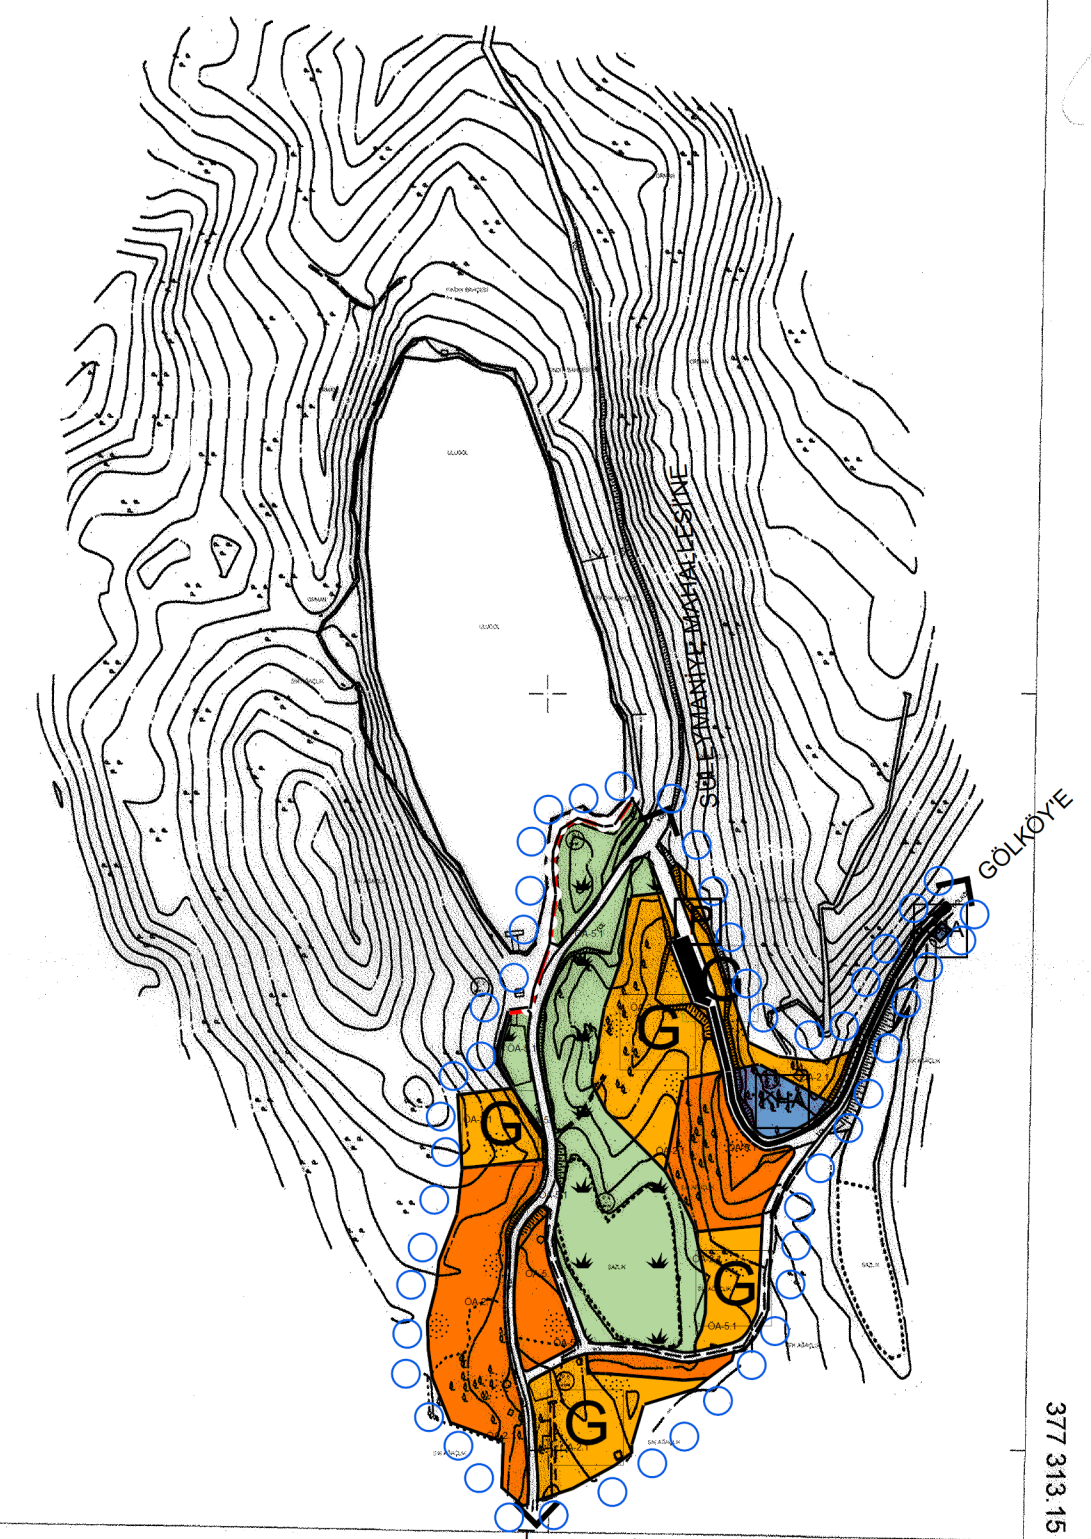

ALDENİZ HARİTA MÜH. MÜT. İNŞ.LTD.ŞTİ.
TARAFINDAN YAPILAN 39-3 İTRF SİSTEMLİ
1 ADET HALIHAZIR HARİTA 3194 SAYILI
KANUNUN 7/A MADDESİNE GÖRE ONANMIŞTIR.

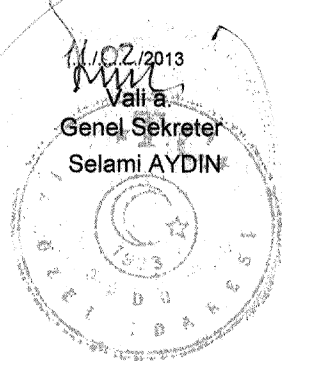

ORDU İLİ, GÖLKÖY İLÇESİ, HARUNİYE MAHALLESİ, 101 ADA, 2 PARSEL VE SÜLEYMANIYE MAHALLESİ, 105 ADA, 1 PARSELDE YER ALAN ULUGÖL TABİAT PARKINA İLİŞKİN HAZIRLANAN NAZIM İMAR PLANI

G39-d-11-b

ÖLÇEK:1/5000

ORDU İLİ, GÖLKÖY İLÇESİ, ULUGÖL TABİAT PARKINA İLİŞKİN HAZIRLANAN 1/5000 ÖLÇEKLİ NAZIM İMAR PLANI

PIN Kodu: NIP-35957
Plan No: 176/2018
Ölçek: 1/5000

Ordu İli, Gököy İlçesi, Ulugöl Tabiat Parkına İlişkin hazırlanan 1-1 paftalık 1/5000 ölçekli Koruma Amaçlı Nazım İmar Planı incelendi. Bakanlık Meclisinin 06.12.2018 tarih ve 228767 Otur'u ile Cumhurbaşkanlığı Teşkilatı Hakkında Cumhurbaşkanlığı Kararnamesinin 109. Maddesi uyarınca onandı.

ÇEVRE VE ŞEHİRCİLİK BAKANLIĞI
Tabiat Varlıklarını Koruma Genel Müdürlüğü

Ahmet DEMİRTAŞ
Genel Müdür Yardımcısı V.

İlkay PEKMEZ
Şehir Plancısı

Dilek MERAL ERDEN
Şube Müdürü V.

Murat DEMİRCİOĞLU
Daire Başkanı

375 244.35

4 502 500

4 502 000

4 501 500

4 501 000

4 500 500

4 500 000

G39-d-11-a

375 197.79

4 499 975.51

375 500

376 000

G39-d-11-c

376 500

377 000

4 499 940.35

377 368.92

G39-d-12-a

377 313.15

1/5000

Müteahhin
Aldeniz Har. Müh. Ltd. Şti.
Hamza ALDENİZ

Kontrol
Harita Mühendisi
Arzu ÖZDEMİR